

**Agenzia del Territorio
CATASTO FABBRICATI
Ufficio Provinciale di
Pavia**

Dichiarazione protocollo n. PV0229764 del 21/12/2004

Planimetria di u.i.u. in Comune di Bastida Pancarana

Via Della Stazione

civ. 49

Identificativi Catastali:

Sezione:

Foglio: 11

Particella: 179

Subalterno: 4

Compilata da:

Martinotti Claudio

Iscritto all'albo:


Geometri

Prov. Pavia


N. 2983

Scheda n. 1

Scala 1:200

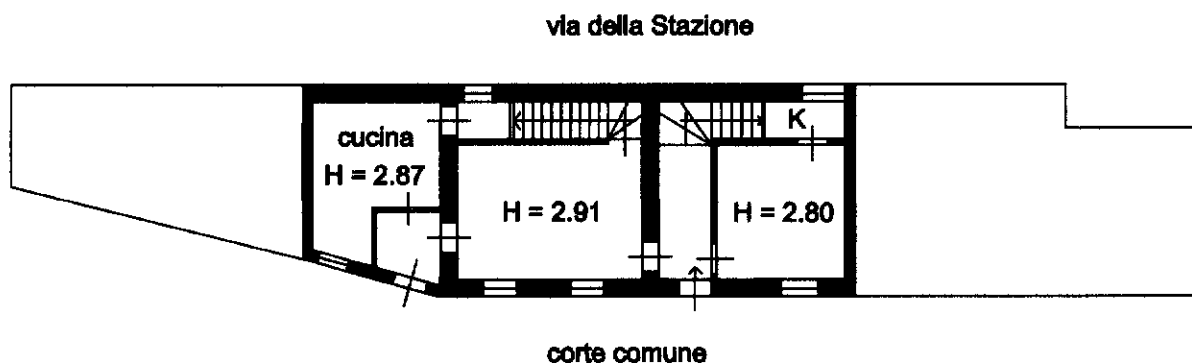

Piano Terra

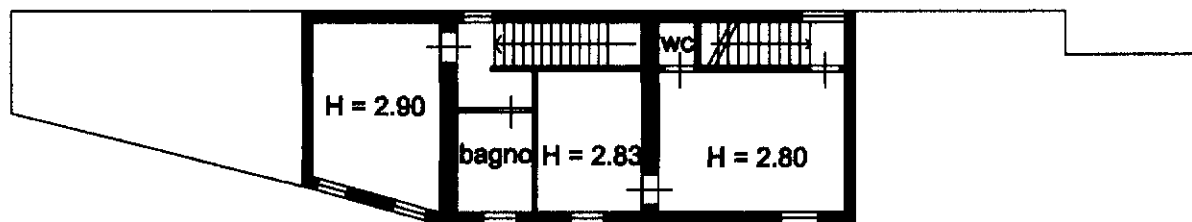

Piano Primo



Catasto dei Fabbricati - Situazione al 15/01/2022 - Comune di BASTIDA PANCARANA (A712) - < Foglio: 11 - Particella: 179 - Subalterno: 4 >
VIA DELLA STAZIONE n. 49 piano: T-1;

Ultima planimetria in atti

**Agenzia del Territorio
CATASTO FABBRICATI
Ufficio Provinciale di
Pavia**

Dichiarazione protocollo n. PV0222507 del 14/12/2004

Planimetria di u.i.u. in Comune di Bastida Pancarana

Via Della Stazione

civ. 49

Identificativi Catastali:

Sezione:

Foglio: 11

Particella: 405

Subalterno:

Compilata da:

Martinotti Claudio

Iscritto all'albo:

Geometri


Prov. Pavia

N. 2983


Scheda n. 1

Scala 1:200

PIANO TERRA

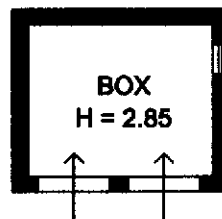

PIANO PRIMO

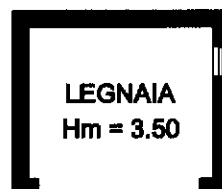

Ultima planimetria in atti

Data: 15/01/2022 - n. T37224 - Richiedente: MRNPLA75E20M109L

Totale schede: 1 - Formato di acquisizione: A4(210x297) - Formato stampa richiesto: A4(210x297)

Catasto dei Fabbricati - Situazione al 15/01/2022 - Comune di BASTIDA PANCARANA (A712) - < Foglio: 11 - Particella: 184 - Subalterno: 0 >
VIA DELLA STAZIONE n. 49 piano: T-1;

**Agenzia del Territorio
CATASTO FABBRICATI
Ufficio Provinciale di
Pavia**

Dichiarazione protocollo n. PV0227323 del 17/12/2004

Planimetria di u.i.u. in Comune di Bastida Pancarana

Via Della Stazione

civ. 49

Identificativi Catastali:

Sezione:

Foglio: 11

Particella: 382

Subalterno: 1

Compilata da:

Martinotti Claudio

Iscritto all'albo:


Geometri

Prov. Pavia

N. 2983

Scheda n. 1

Scala 1:200

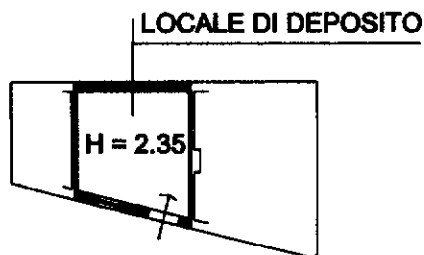

Piano Terra



Ultima planimetria in atti

Data: 15/01/2022 - n. T37225 - Richiedente: MRNPLA75E20M109L

Totale schede: 1 - Formato di acquisizione: A4(210x297) - Formato stampa richiesto: A4(210x297)

Catasto dei Fabbricati - Situazione al 15/01/2022 - Comune di BASTIDA PANCARANA (A712) - < Foglio: 11 - Particella: 143 - Subalterno: 4 >
VIA DELLA STAZIONE n. 49 piano: T;