

**Agenzia del Territorio
CATASTO FABBRICATI
Ufficio Provinciale di
Pavia**

Dichiarazione protocollo n. 000094685 del 19/04/2002

Planimetria di u.i.u. in Comune di Sant'angelo Lomellina

Vicolo Rizza

civ. 10

Identificativi Catastali:

Sezione:

Foglio: 3

Particella: 1293

Subalterno: 2

Compilata da:

Camasso Gianluca

Iscritto all'albo:


Geometri

Prov. Pavia


N. 3434

Scheda n. 1

Scala 1:200

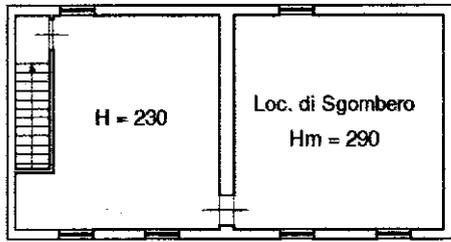


PIANO PRIMO

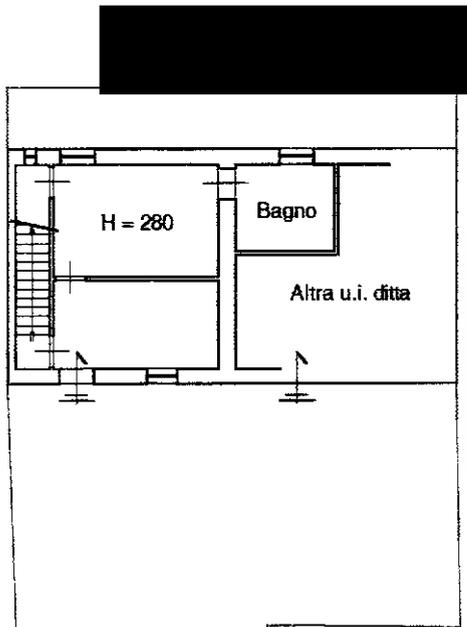

PIANO TERRA

V.lo Rizza

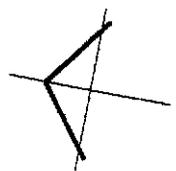

Ultima planimetria in atti

**Agenzia del Territorio
CATASTO FABBRICATI
Ufficio Provinciale di
Pavia**

Dichiarazione protocollo n. 000094685 del 19/04/2002

Planimetria di u.i.u. in Comune di Sant'angelo Lomellina

Vicolo Rizza

civ. 10

Identificativi Catastali:

Sezione:

Foglio: 3

Particella: 1293

Subalterno: 3

Compilata da:

Camasso Gianluca

Iscritto all'albo:


Geometri

Prov. Pavia

N. 3434

Scheda n. 1

Scala 1:200

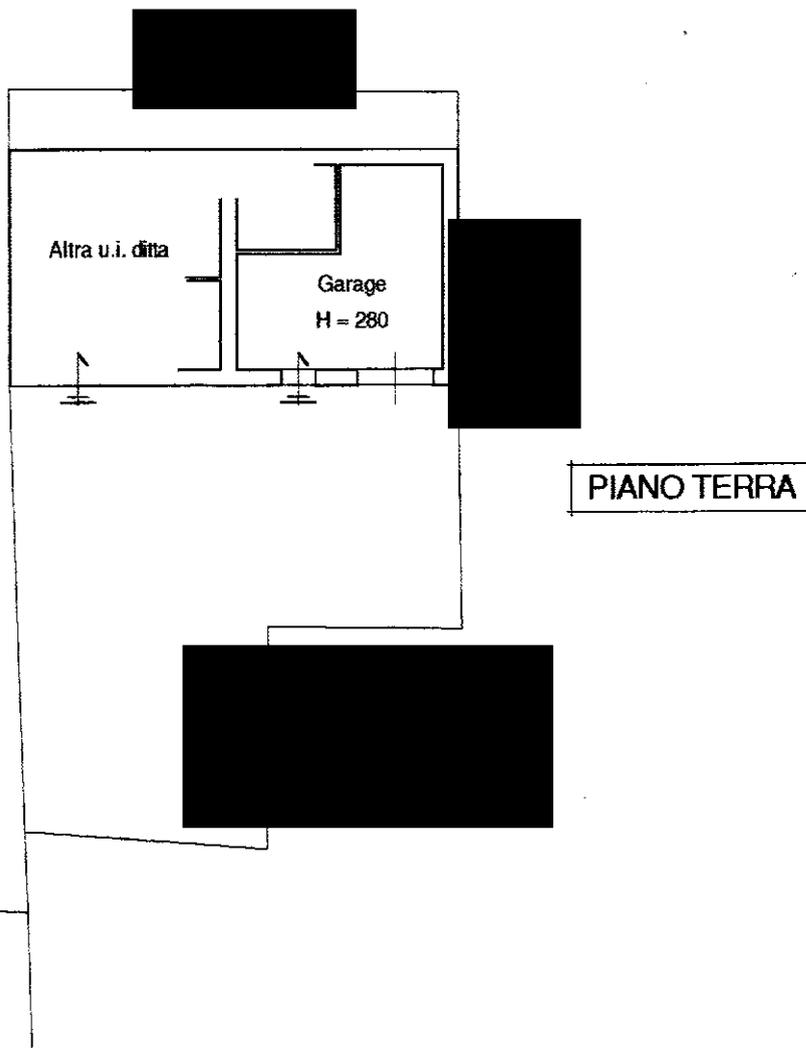

PIANO TERRA

Vico Rizza

Catasto dei Fabbricati - Situazione al 30/11/2023 - Comune di SANT'ANGELO LOMELLINA (1276) - < Foglio 3 - Particella 1293 - Subalterno 3 >
VICOLE DELLA RIZZA n. 10 Piano T

Ultima planimetria in atti