


\* Scala originale non disponibile. \*

**Agenzia del Territorio  
CATASTO FABBRICATI  
Ufficio Provinciale di  
Pesaro**

Dichiarazione protocollo PS0142323 del 27/09/2010  
Planimetria di u.i.u. in Comune di Montelabbate  
Largo Giovanni Pascoli


Identificativi Catastali:  
Sezione:  
Foglio: 10  
Particella: 652  
Subalterno: 50

Compilata da:  
Giovanni Corraio  
Iscritto all'albo:  
Ingegneri  
Prov. Pesaro

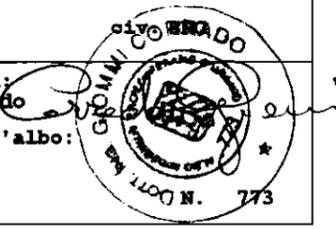

Scheda n. 1      Scala 1:200

**PIANO PRIMO SOTTOSTRADA**

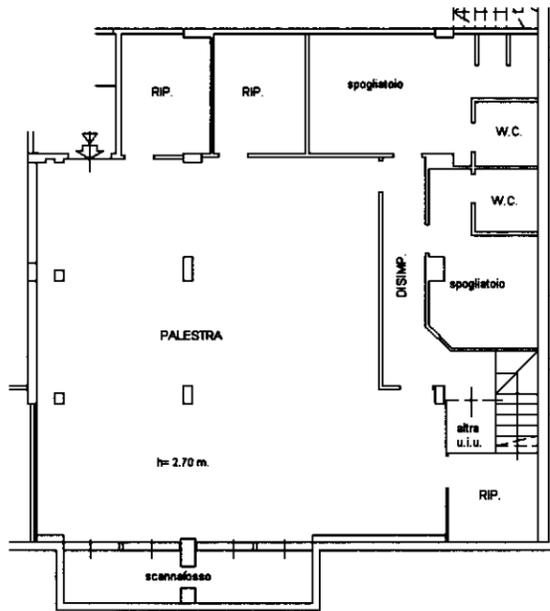

**PIANO TERRA**

