

PIANTA DELLO STATO DEI LUOGHI

SCALA 1:100

LOTTO 1 - VIA CASERTA 3 - SUB 9

VIA CASERTA

Superficie Netta Utile - SNU

Ingresso Comune
(mq 5,80)

Disimpegno
(mq 17,70)

Wc
(mq 4,33)

Soggiorno-Cucina
(mq 15,50)

Letto
(mq 17,50)

Letto
(mq 11,62)


mq 67,00

Superficie Lorda - SL
mq 86,00

Balcone
mq 5,20

Superficie Commerciale - SC
mq 87,00

CORTILE
ALIENO

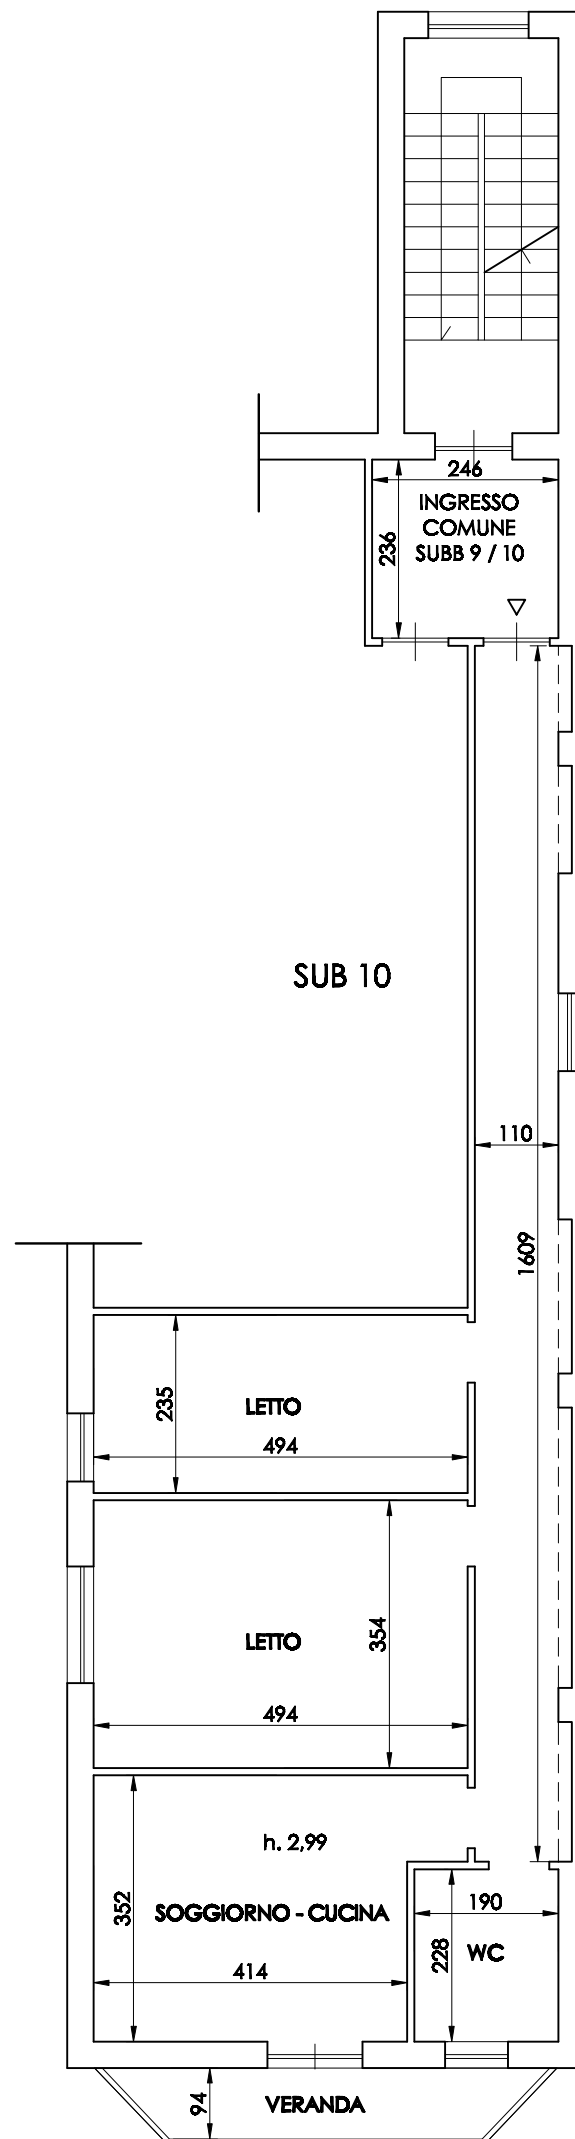

FABBRICATO
ALIENO

VIA SALERNO

