


**Agenzia del Territorio
CATASTO FABBRICATI**
Ufficio provinciale di
Padova

Dichiarazione protocollo n. PD0237424 del 08/11/2006
Planimetria di u.i.u. in Comune di Rubano
Via Roma


Scala 1: 200

Identificativi Catastali:
Sezione: 7
Particella: 791
Subalterno: 2


Compilata da:
Pasquale Ruggero
Iscritto all'albo:
Geometri
Prov. Padova N. 3194

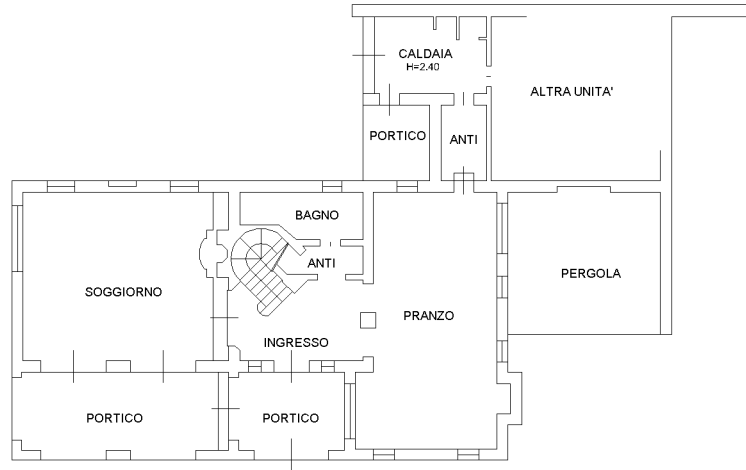

PIANO TERRA - h= 2,70

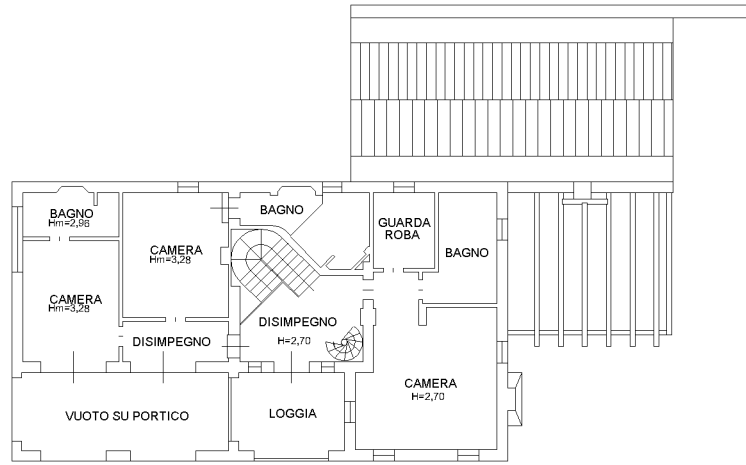

PIANO PRIMO

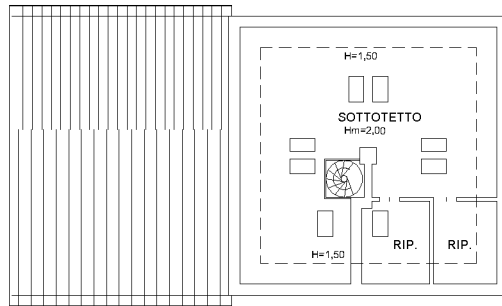

PIANO SECONDO



Ultima planimetria in atti

**Agenzia del Territorio
CATASTO FABBRICATI
Ufficio Provinciale di
Padova**

Dichiarazione protocollo n. PD0237424 del 08/11/2006

Planimetria di u.i.u. in Comune di Rubano

Via Roma

civ.

Identificativi Catastali:

Sezione:
Foglio: 7
Particella: 791
Subalterno: 3

Compilata da:
Pasquali Ruggero


Iscritto all'albo:
Geometri

Prov. Padova


N. 3194

Scheda n. 1

Scala 1:200

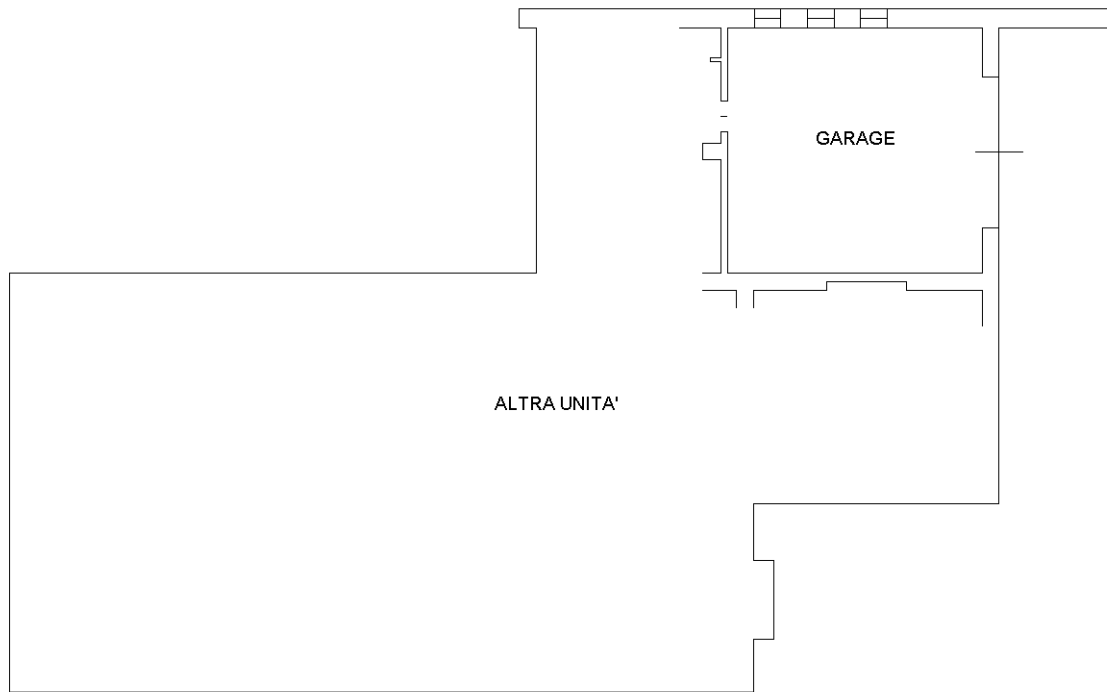

PIANO TERRA - h= 2,40

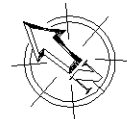

Ultima planimetria in atti

