

**Agenzia delle Entrate
CATASTO FABBRICATI
Ufficio Provinciale di
Napoli**

Dichiarazione protocollo n. NA0130030 del 31/03/2014

Planimetria di u.i.u. in Comune di Napoli

Via Cupa Terracina

civ. 71

Identificativi Catastali:

Sezione: CHI

Foglio: 4

Particella: 20

Subalterno: 6

Compilata da:
Motolo Michele

Iscritto all'albo:
Ingegneri


Prov. Napoli

N. 14758

Scheda n. 1

Scala 1:500

Piano Terra

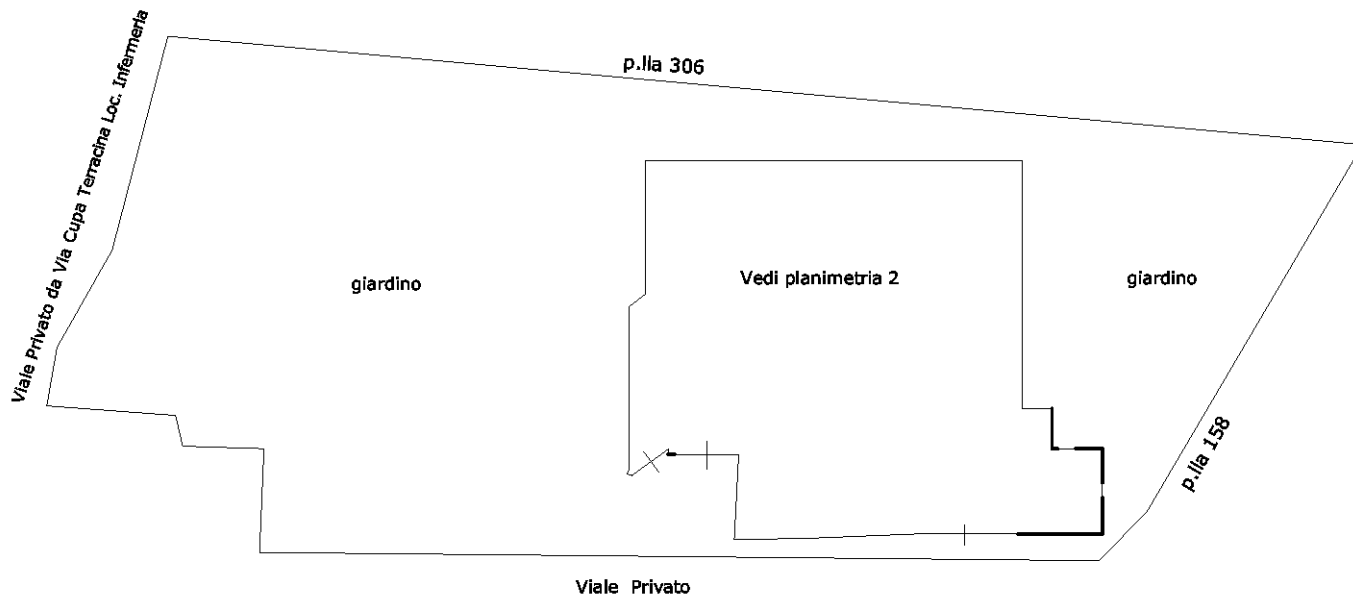

Catasto dei Fabbricati - Situazione al 12/06/2023 - Comune di NAPOLI(F839) - < Sez. urbana CHI - Foglio 4 - Particella 20 - Subalterno 6 >
CUPA VICINALE TERRACINA n. 71 Piano T-1

Ultima planimetria in atti

Agenzia delle Entrate
CATASTO FABBRICATI
Ufficio provinciale di
Napoli

Dichiarazione protocollo n. NA0130030 del 31/03/2014
Planimetria di u.i.u. in Comune di Napoli
Via Cupa Terraccina
civ. 71

Identificativi Catastali:
Sezione: CHI
Foglio: 4
Particella: 20
Subalterno: 6


Compilata da:
MotoLo Michele
Iscritto all'albo:
Ingegneri
Prov. Napoli
N. 14758

Scheda
Scala 1: 200

Piano Terra
H. 2,90

Pila 306

Piano Primo
H. 2,90

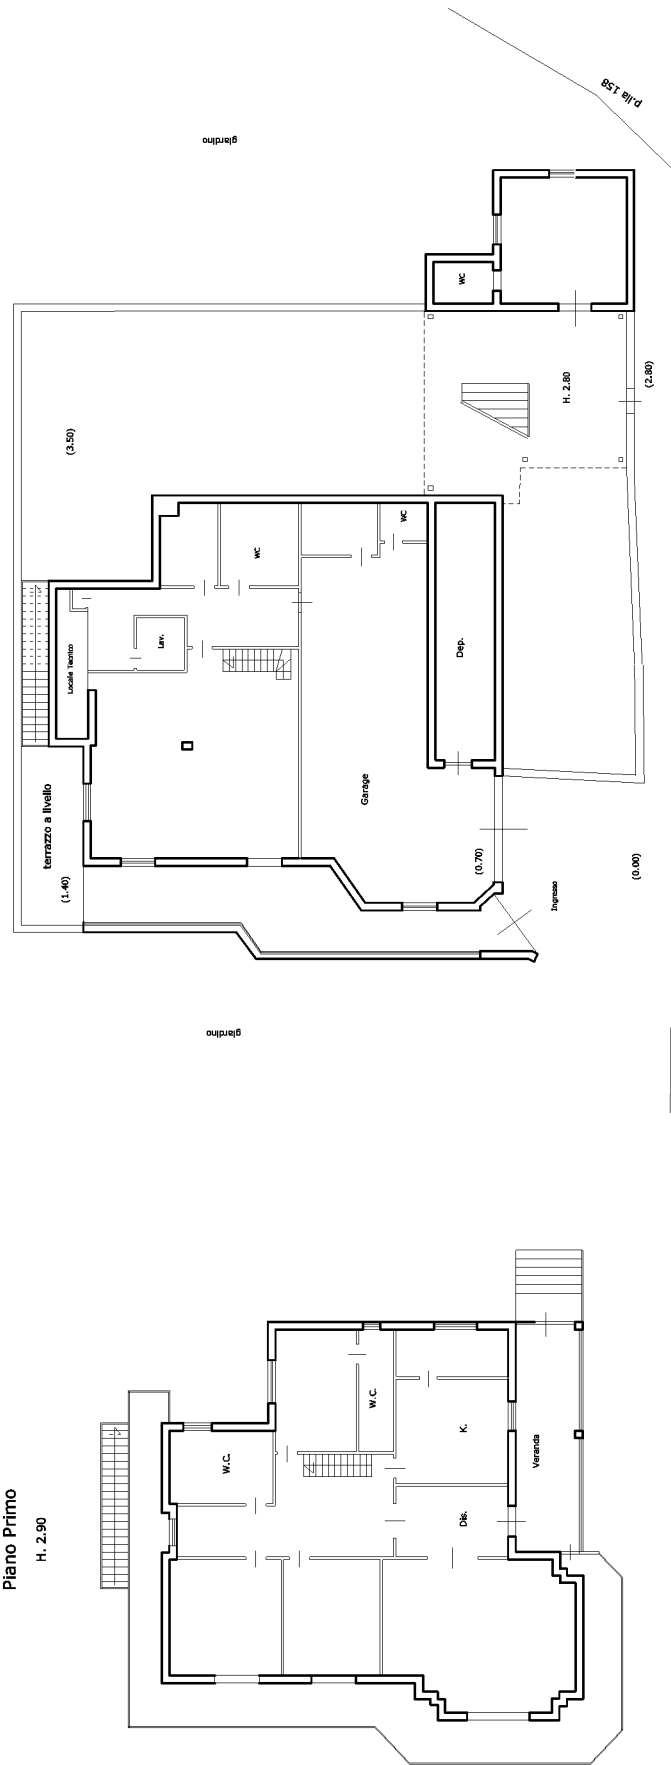

Viale Privato di Cupa Terraccina localita' Infemerta



N=17200

E=13600

1 Particella: 20

Comune: (NA) NAPOLI
Foglio: 123

Scala originale: 1:2000
Dimensione cornice: 534.000 x 378.000 metriProtcollo

12-Giu-2023 19:31:21
pratica T430606/2023