



**Agenzia delle Entrate
CATASTO FABBRICATI
Ufficio Provinciale di
Frosinone**

ELABORATO PLANIMETRICO	
Compilato da: Diana Angelo	
Iscritto all'albo: Geometri	
Prov. Frosinone	N. 1962


Comune di Frosinone		Protocollo n. FR0068307 del 30/04/2015	
Sezione: Foglio: 2	Particella: 774	Tipo Mappale n. del	
Dimostrazione grafica dei subalterni		Scala 1 : 500	

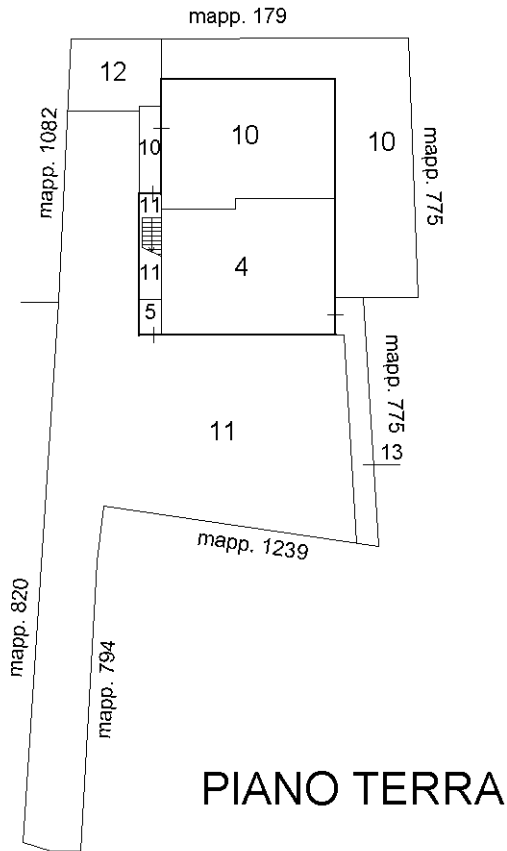

PIANO TERRA

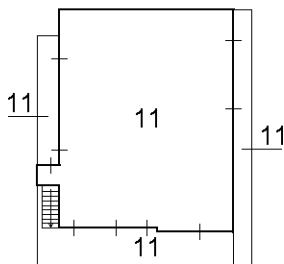

PIANO PRIMO

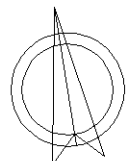

Ultima planimetria in atti

