



MINISTERO DELLE FINANZE

DIREZIONE GENERALE DEL CATASTO E DEI SERVIZI TECNICI CATASTALI

ACCERTAMENTO GENERALE DELLA PROPRIETA' IMMOBILIARE URBANA

(R. DECRETO LEGGE 13 APRILE 1939 XVII N°612)

Planimetria degli immobili urbani denunciati con la Scheda N° 108.678.37

Comune **GENOVA**

Ditta "Chiozza Domenico"

Via Lungoparco Crobello 3

f. u. G. B.


"Segnare cognome, nome, paternità del suo primo intestatario"

71707/c

ACCERTAMENTO GENERALE DELLA PROPRIETA' IMMOBILIARE URBANA
(R.D.L. 13 aprile 1939-XVII, n. 652)


COMUNE di **GENOVA**

Talloncino di riscontro DELLA **SCHEDA NUMERO**
10867837

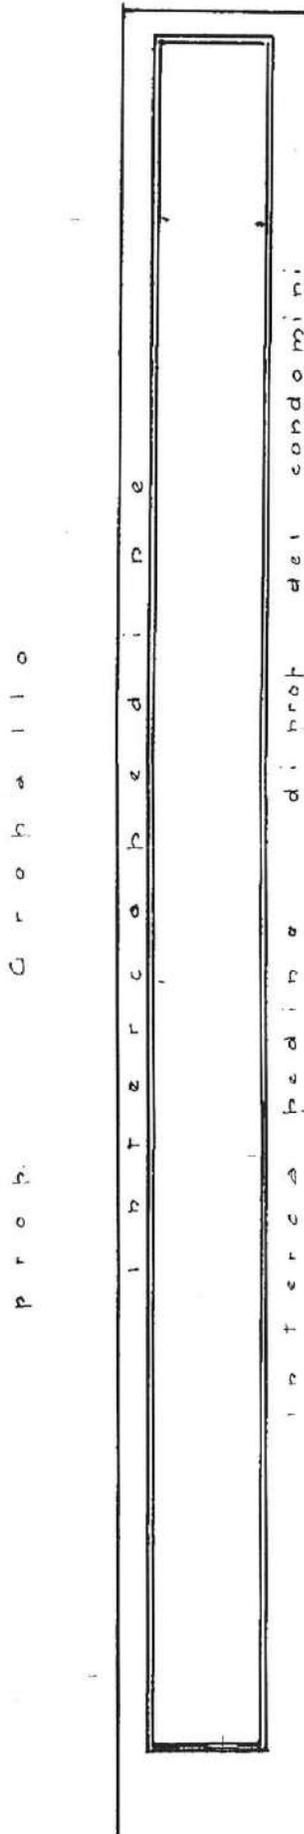

R. Interalva

ORIENTAMENTO
N

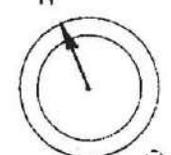

SCALA di 1: 200

Compilata da:
DICHIARANTE
(Titolo, nome e cognome del Tecnico)

Iscritto all'Albo de _____
della Provincia di _____

Data _____ Firma Chiozza Domenico

Catasto dei Fabbricati - Situazione al 19/07/2022 - Comune di GENOVA (D969Q) - < Sez. urbana GEC - > foglio 18 Particella 859 Subaltemo 63 >
SALITA DELLE FIESCHINE n. 44R - Interno 22 Piano 1