



STATO PREESISTENTE

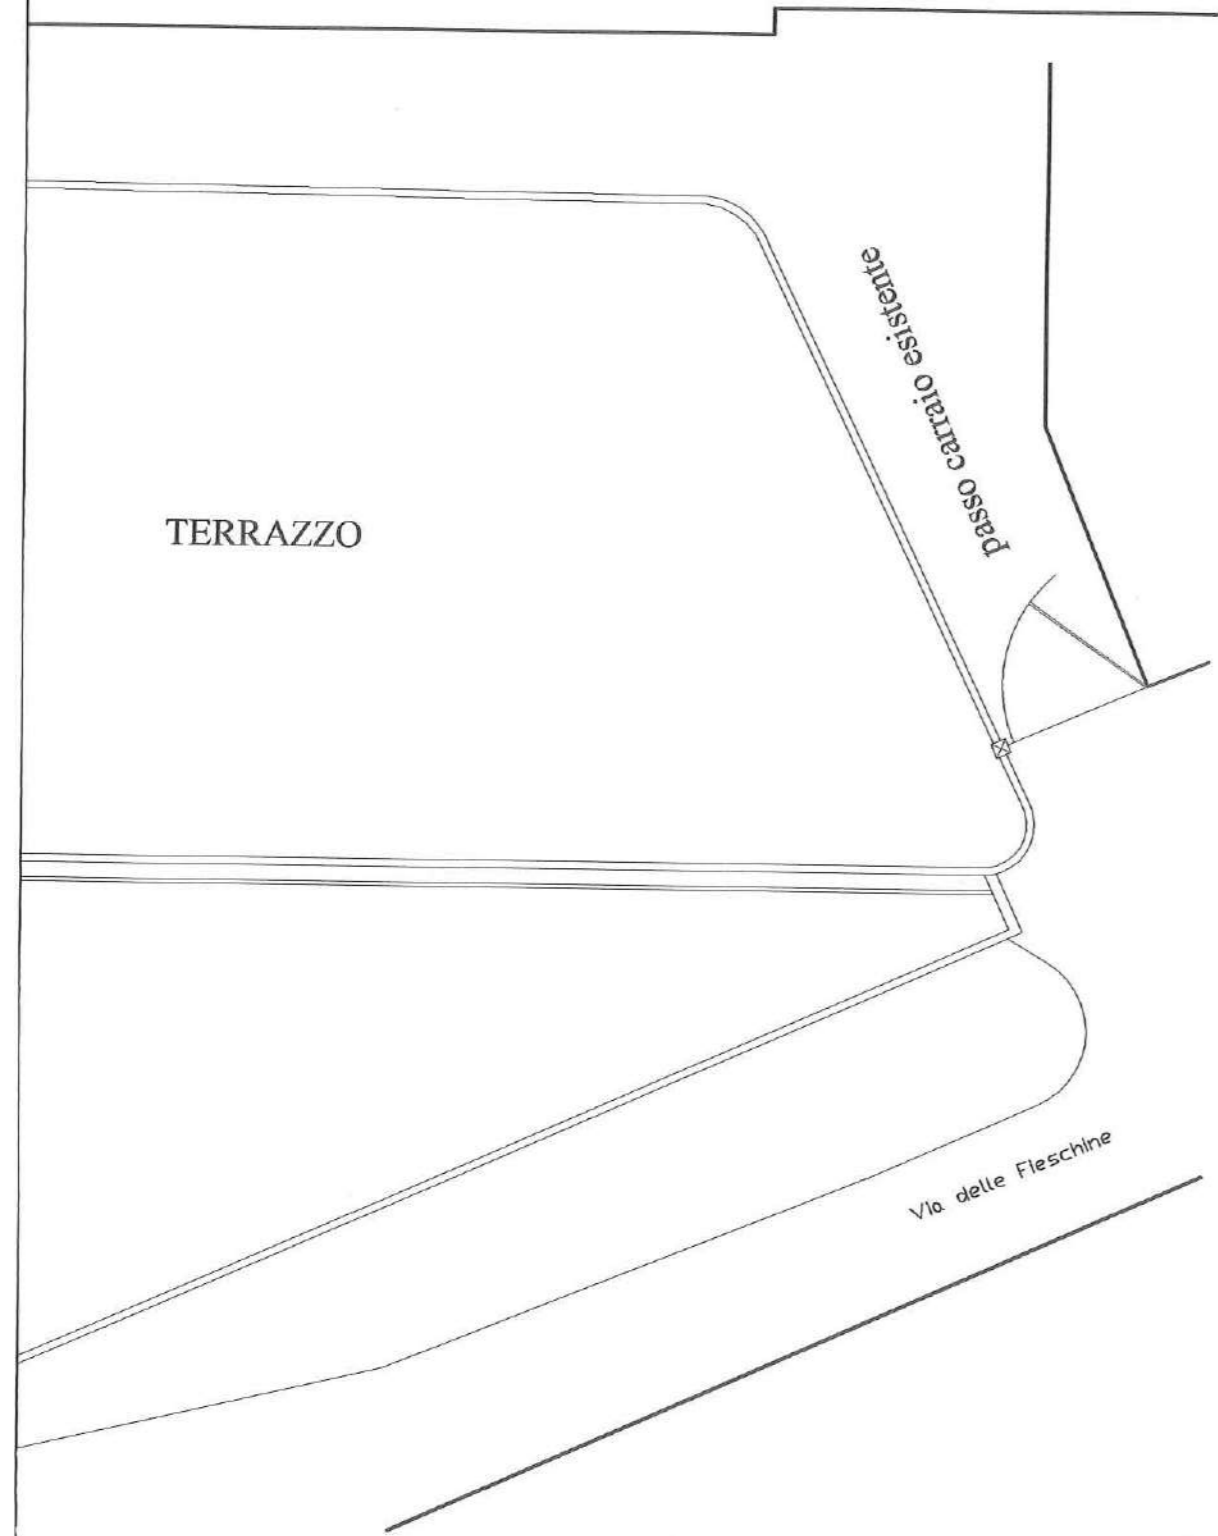


PROGETTO APPROVATO


Prog. 2547/06 - Permesso n. 551 27/07/07

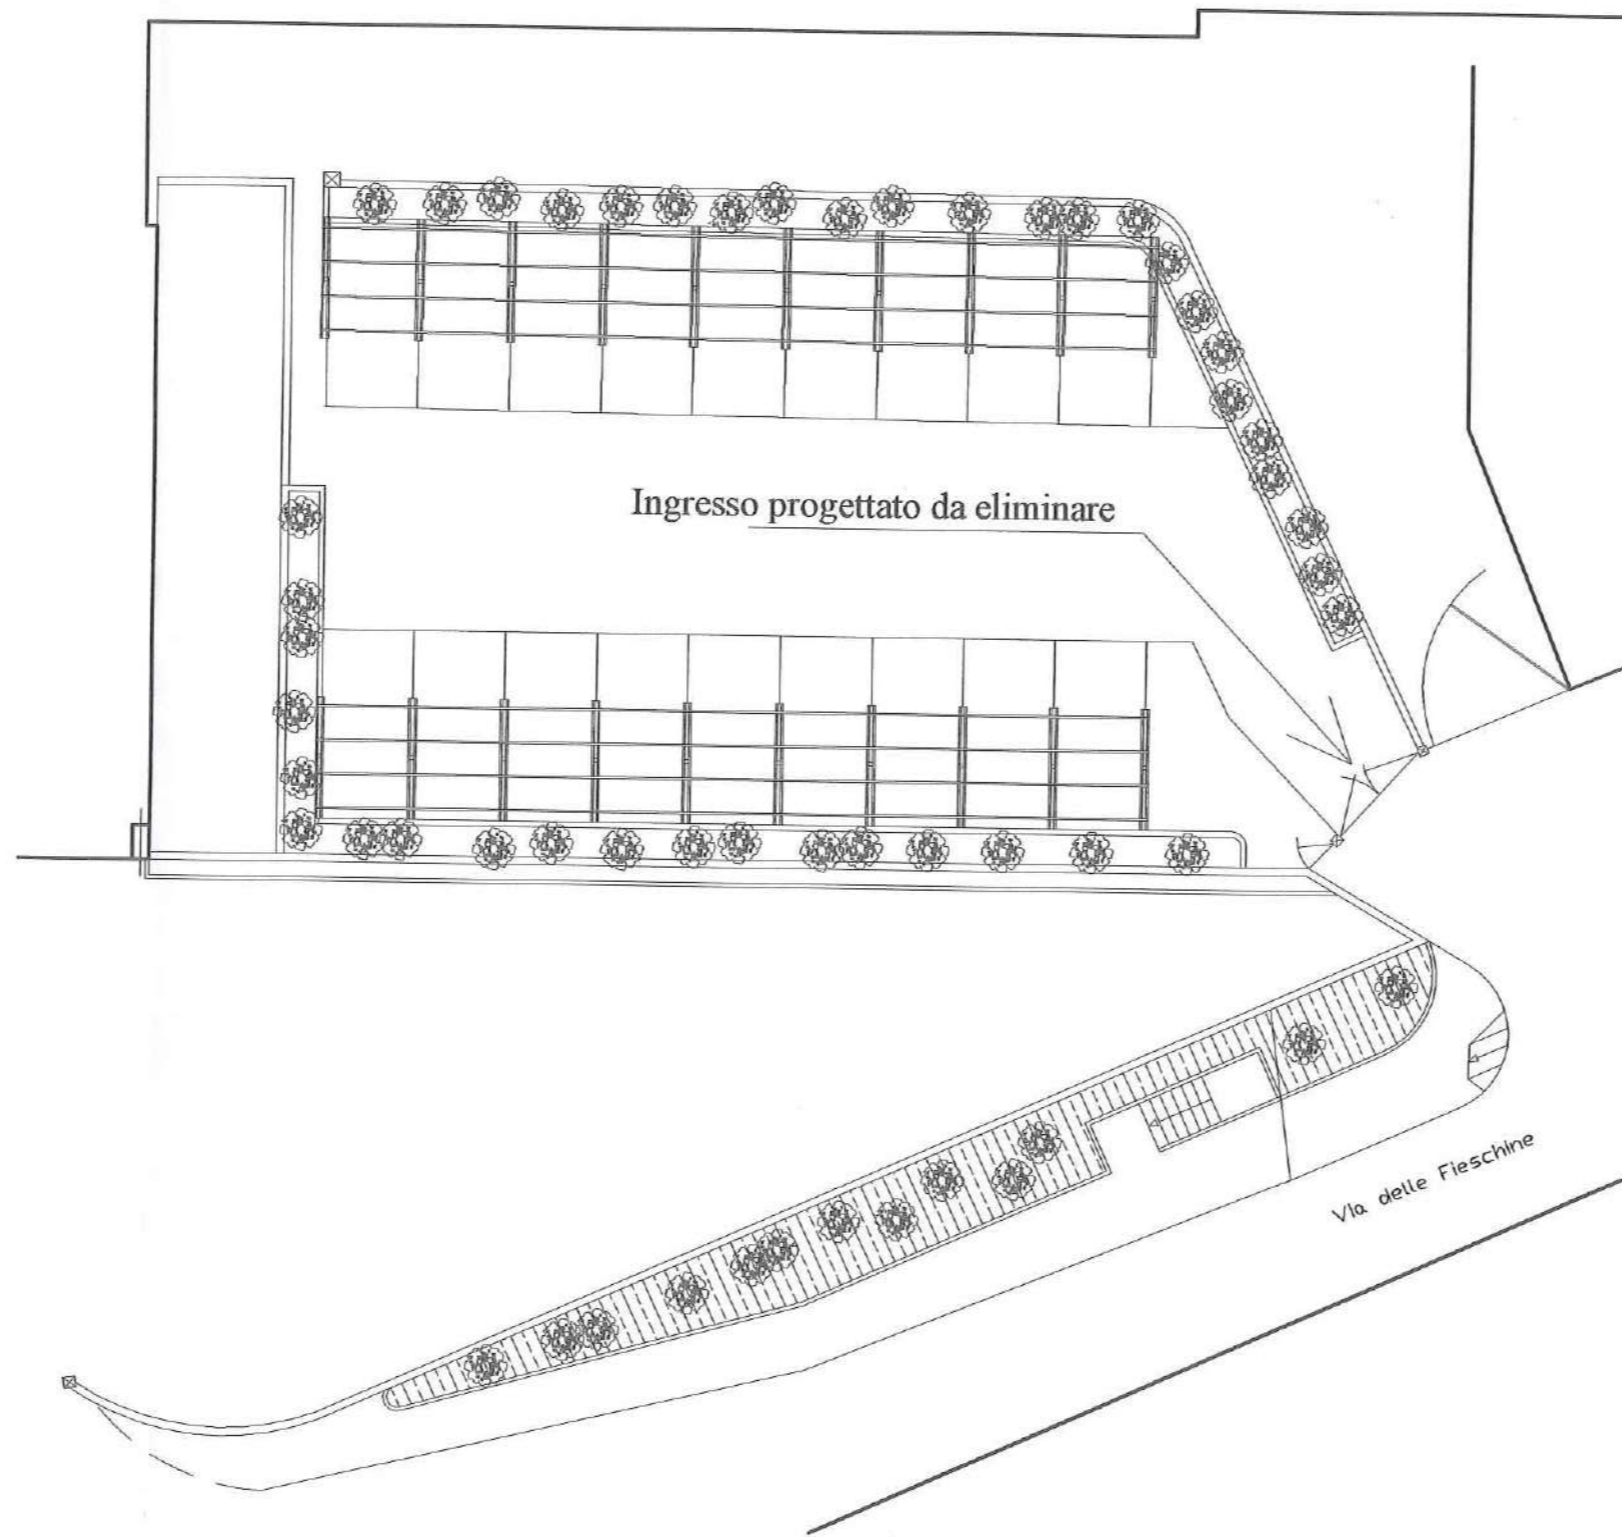

nuovo STATO DI PROGETTO

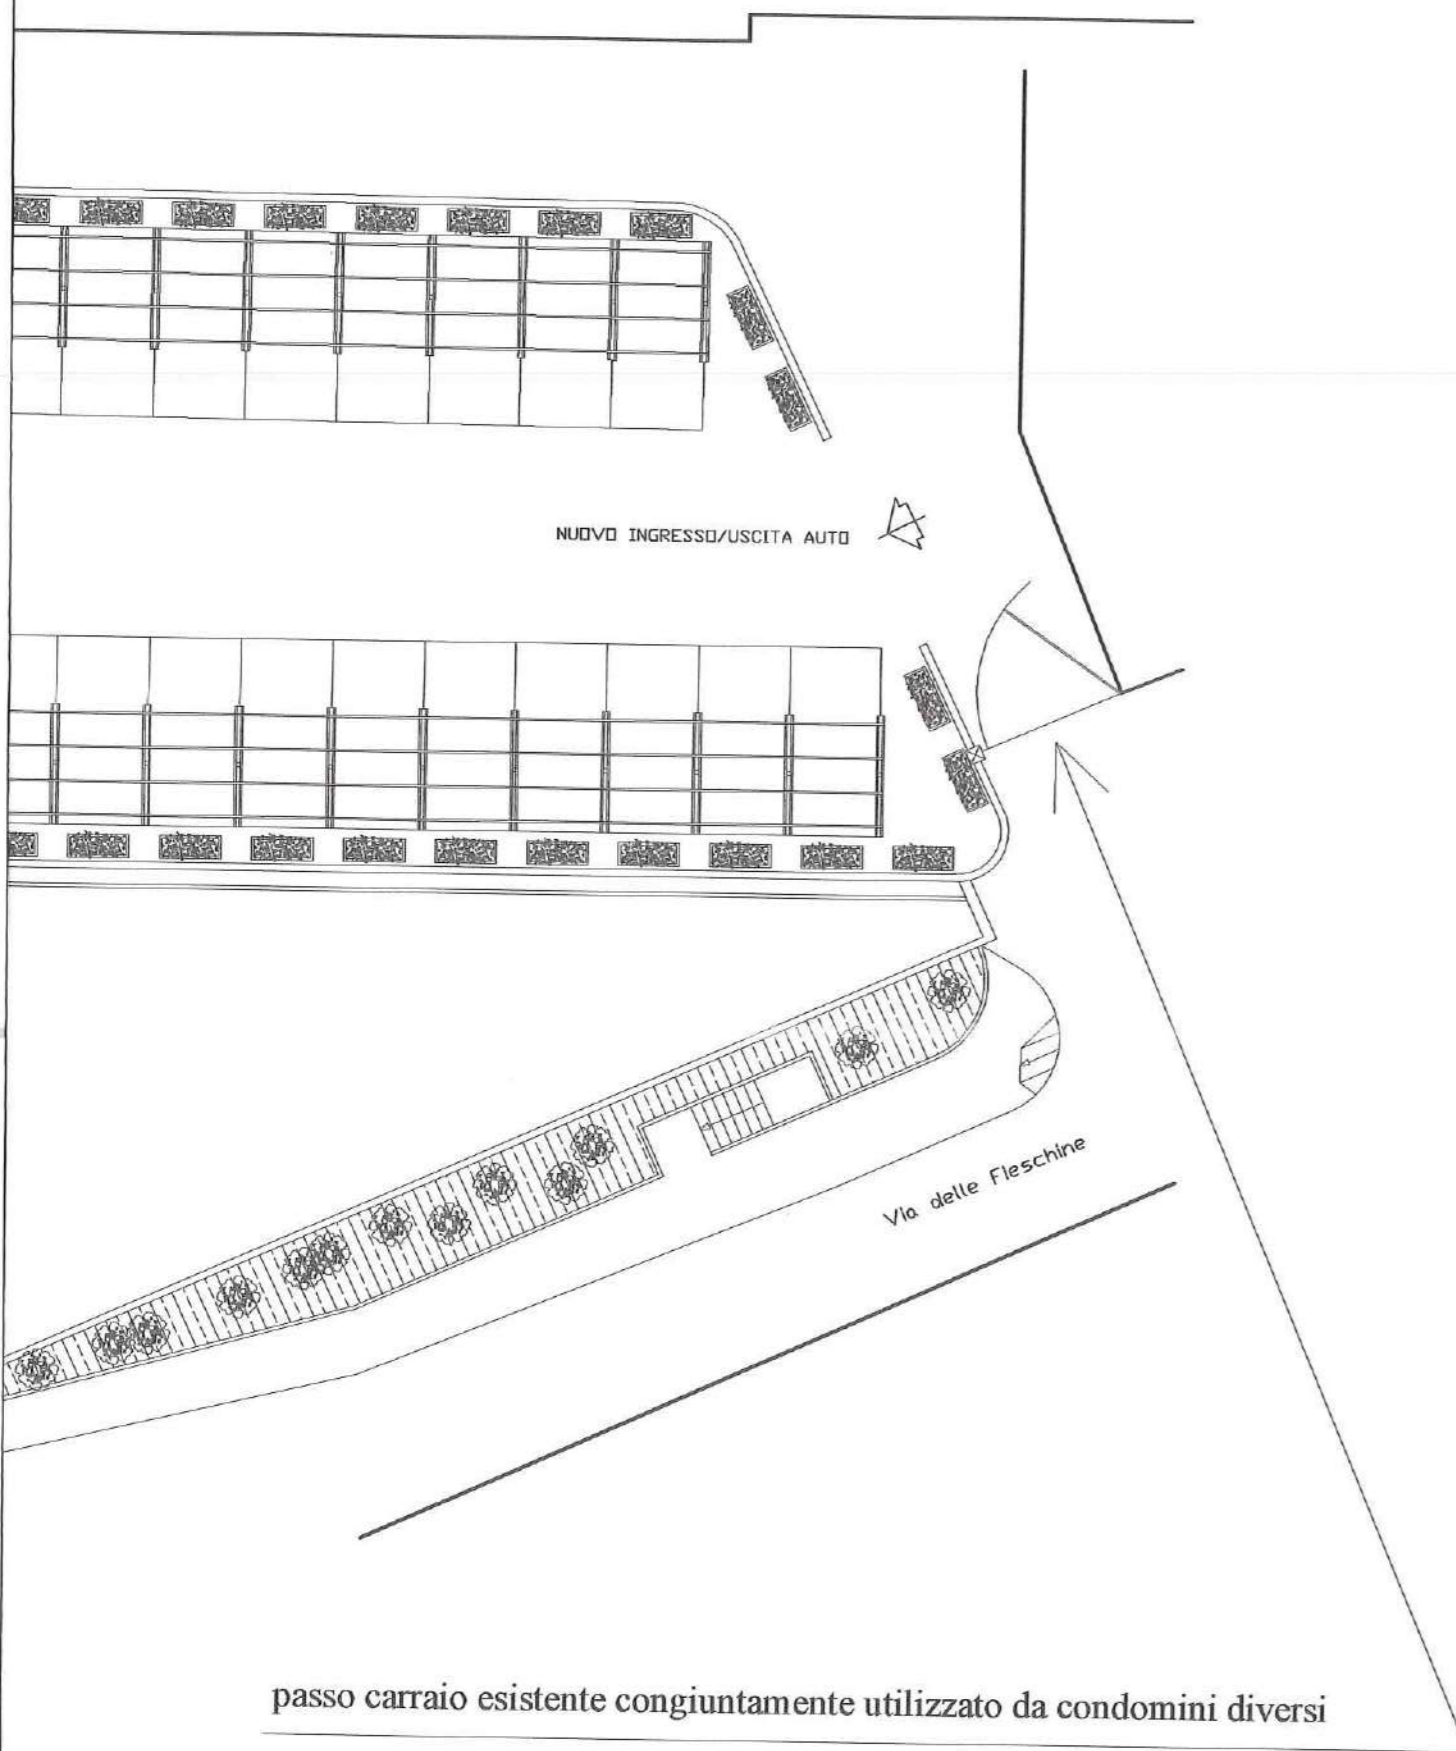

CONFRONTO PROGETTO APPROVATO E NUOVO STATO DI PROGETTO

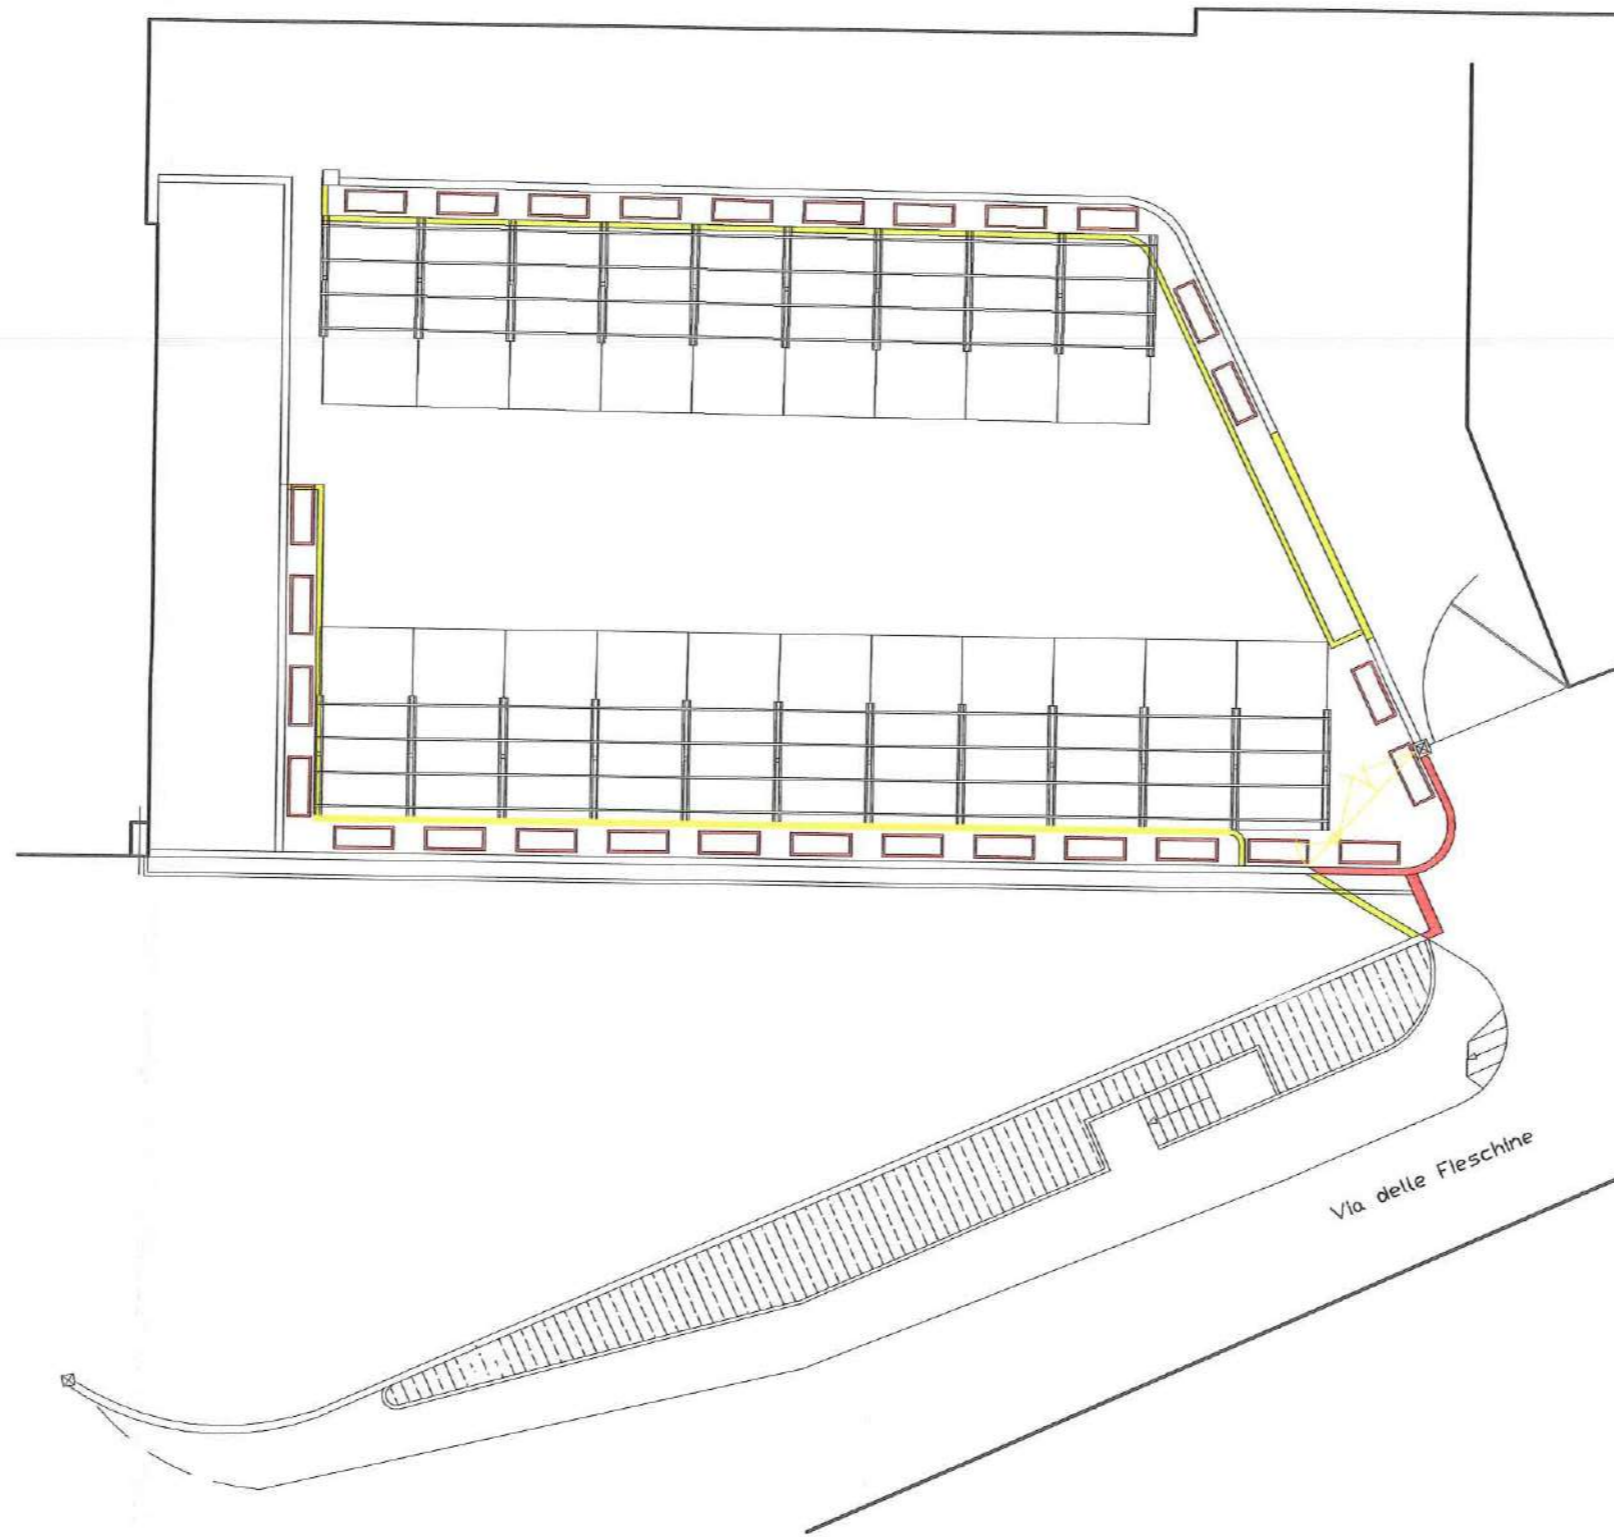

LEGENDA


— Demolizioni

— Costruzioni


COMUNE DI GENOVA
 003120 12.05.11
 APPROVAZIONE PROGETTI E
 CONTROLLO ATTIVITA' EDILIZIA

CUTTY ITALIA s.r.l. Via XXV Aprile civ. 8 16123 GENOVA P.iva: 01714640990		Firma:	
OGGETTO DELL'INTERVENTO Sistemazione posti auto		VARIANTE Prog.2547-06	
		Ottobre 2008	
LOCALIZZAZIONE INTERVENTO Salita delle Fieschine 30 R - 16122 GENOVA			
Pianta Copertura approvata, di progetto, sovrapposizione		SCALA 1:5000 1:200	TAVOLA U
Geom. Udile BONGUERRIERI Via Piantelli civ. 18 R - 16139 - GENOVA P.IVA 02531930101 C.F.: BNGDLU37H10D704N Tel.: 010.88.86.69 e-mail: bonguerrieri@bonguerrieri.it Fax: 010.88.04.95			


STATO PREESISTENTE

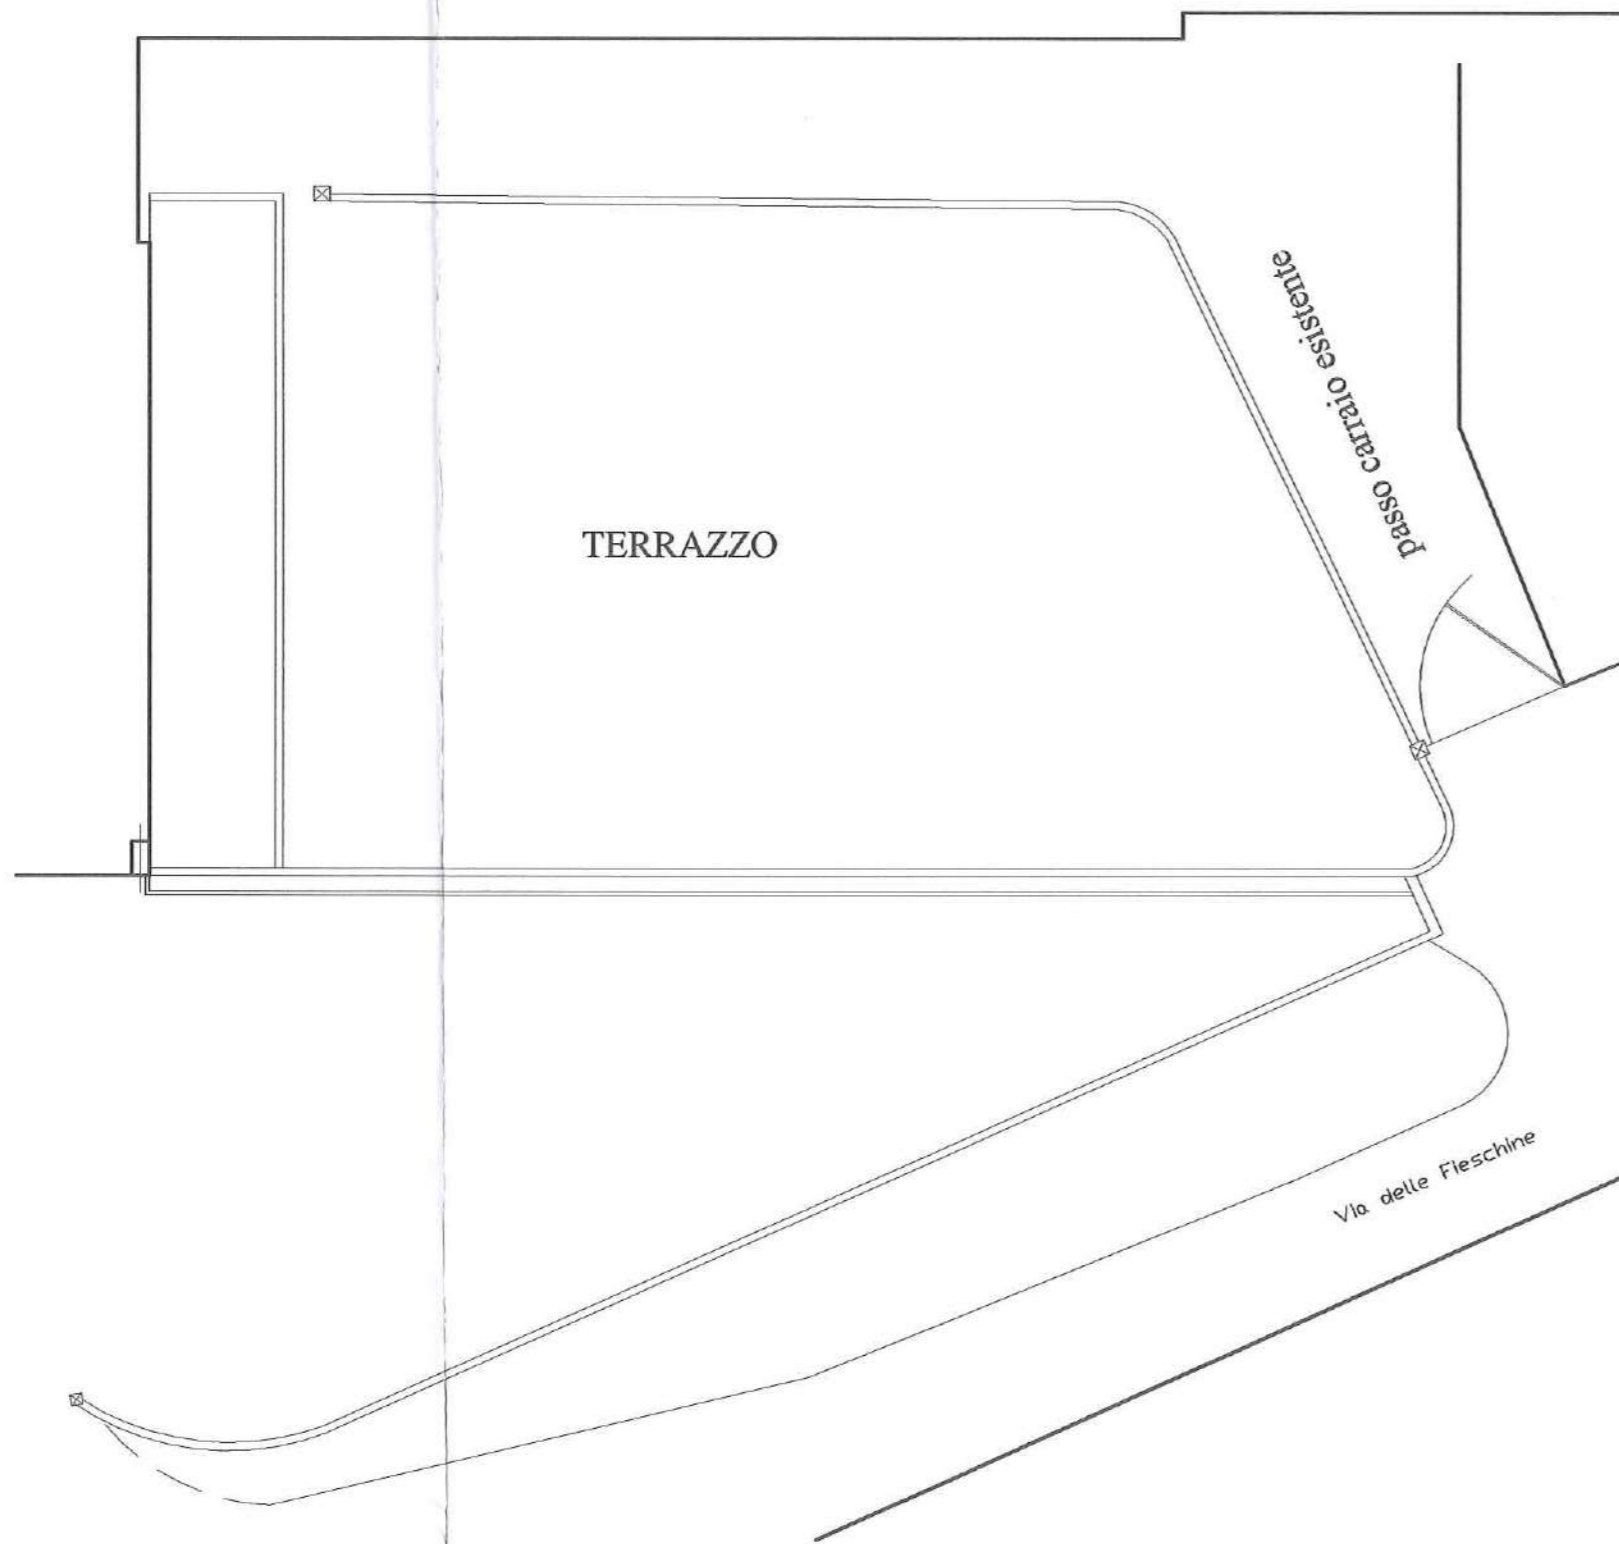


PROGETTO APPROVATO
Prog. 2547/06 - Permesso n. 551 27/07/07

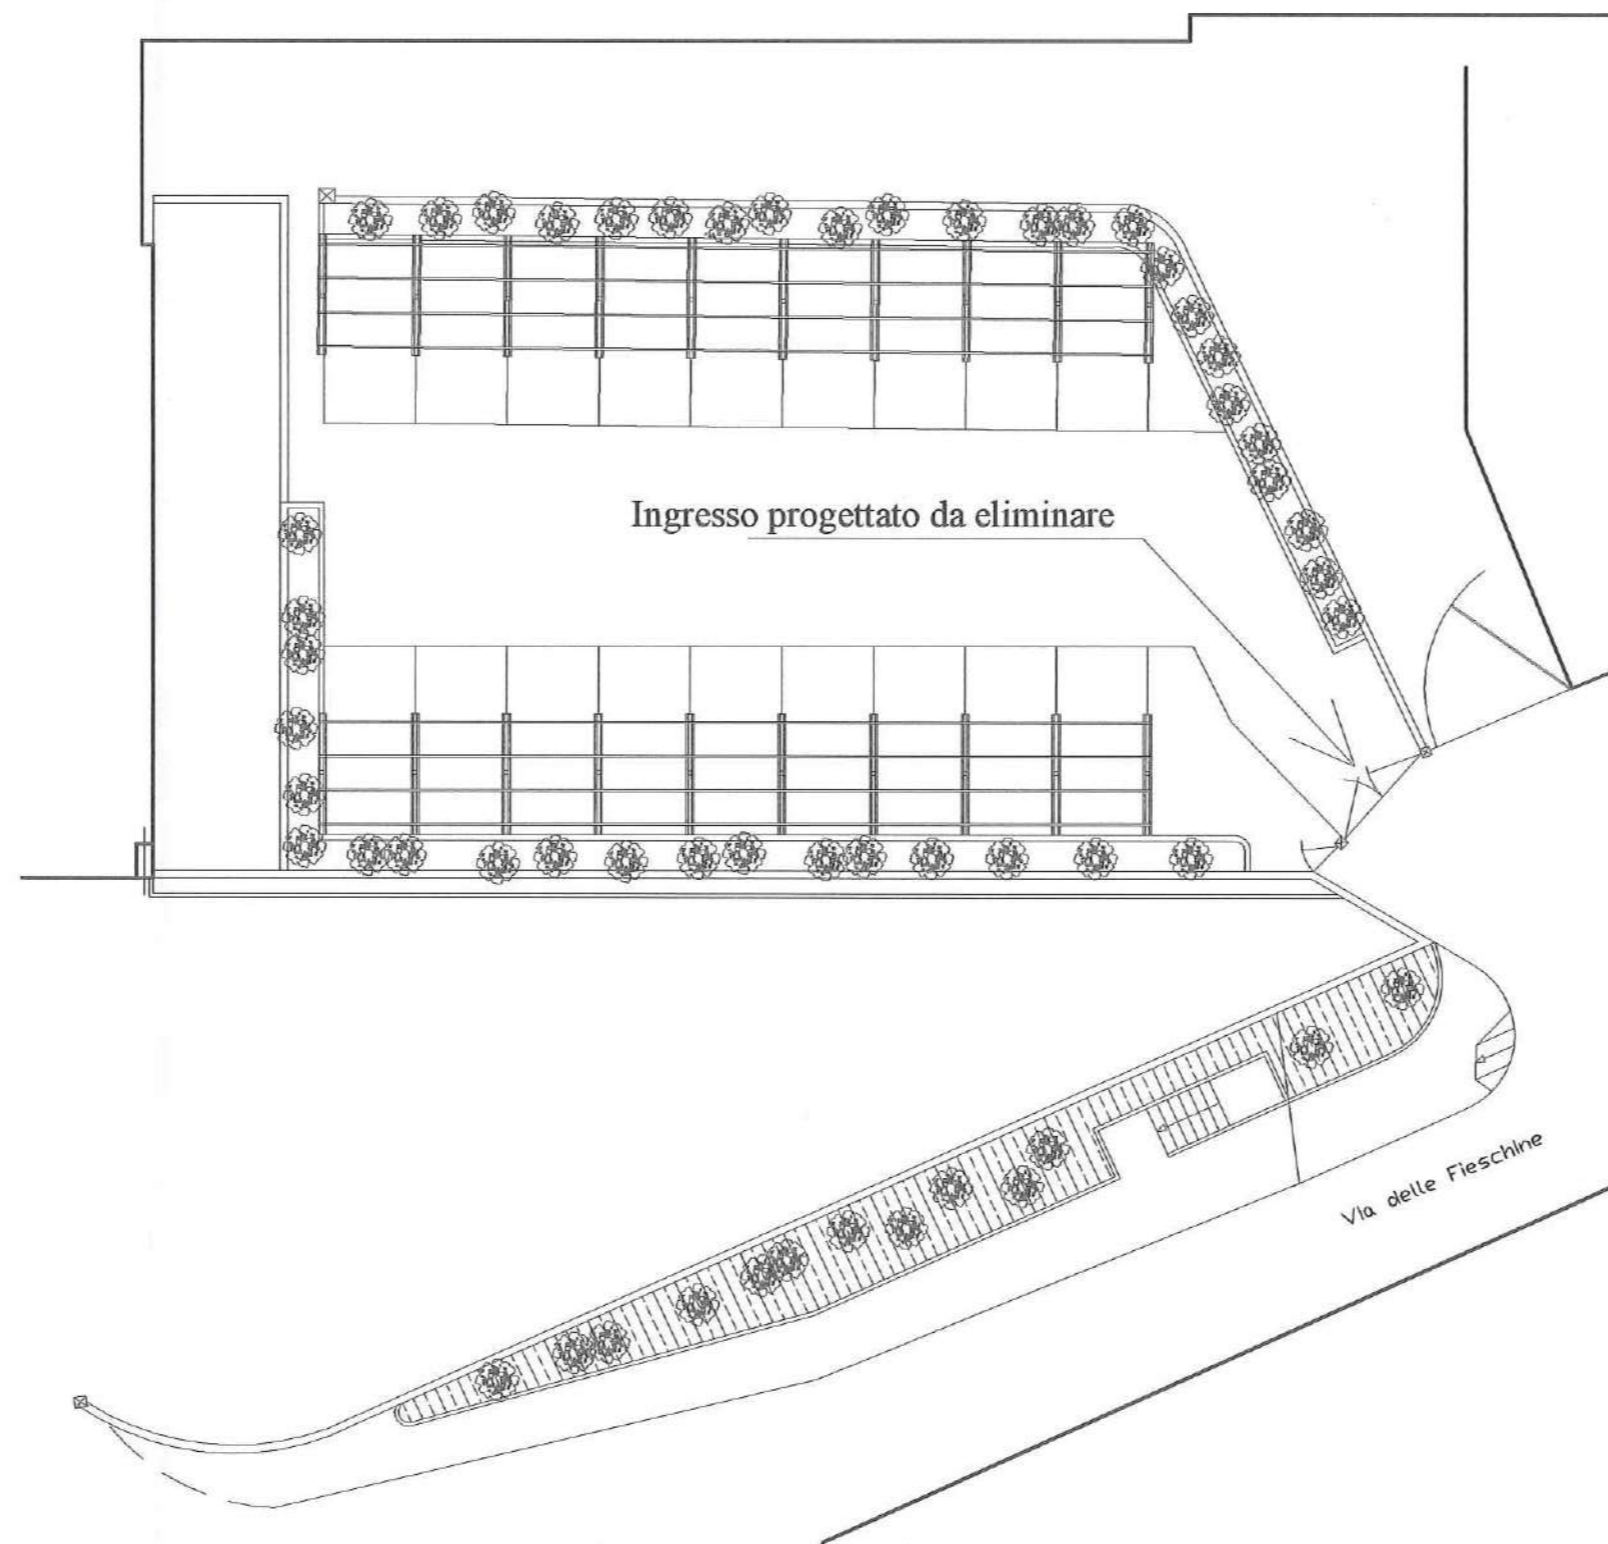

nuovo STATO DI PROGETTO

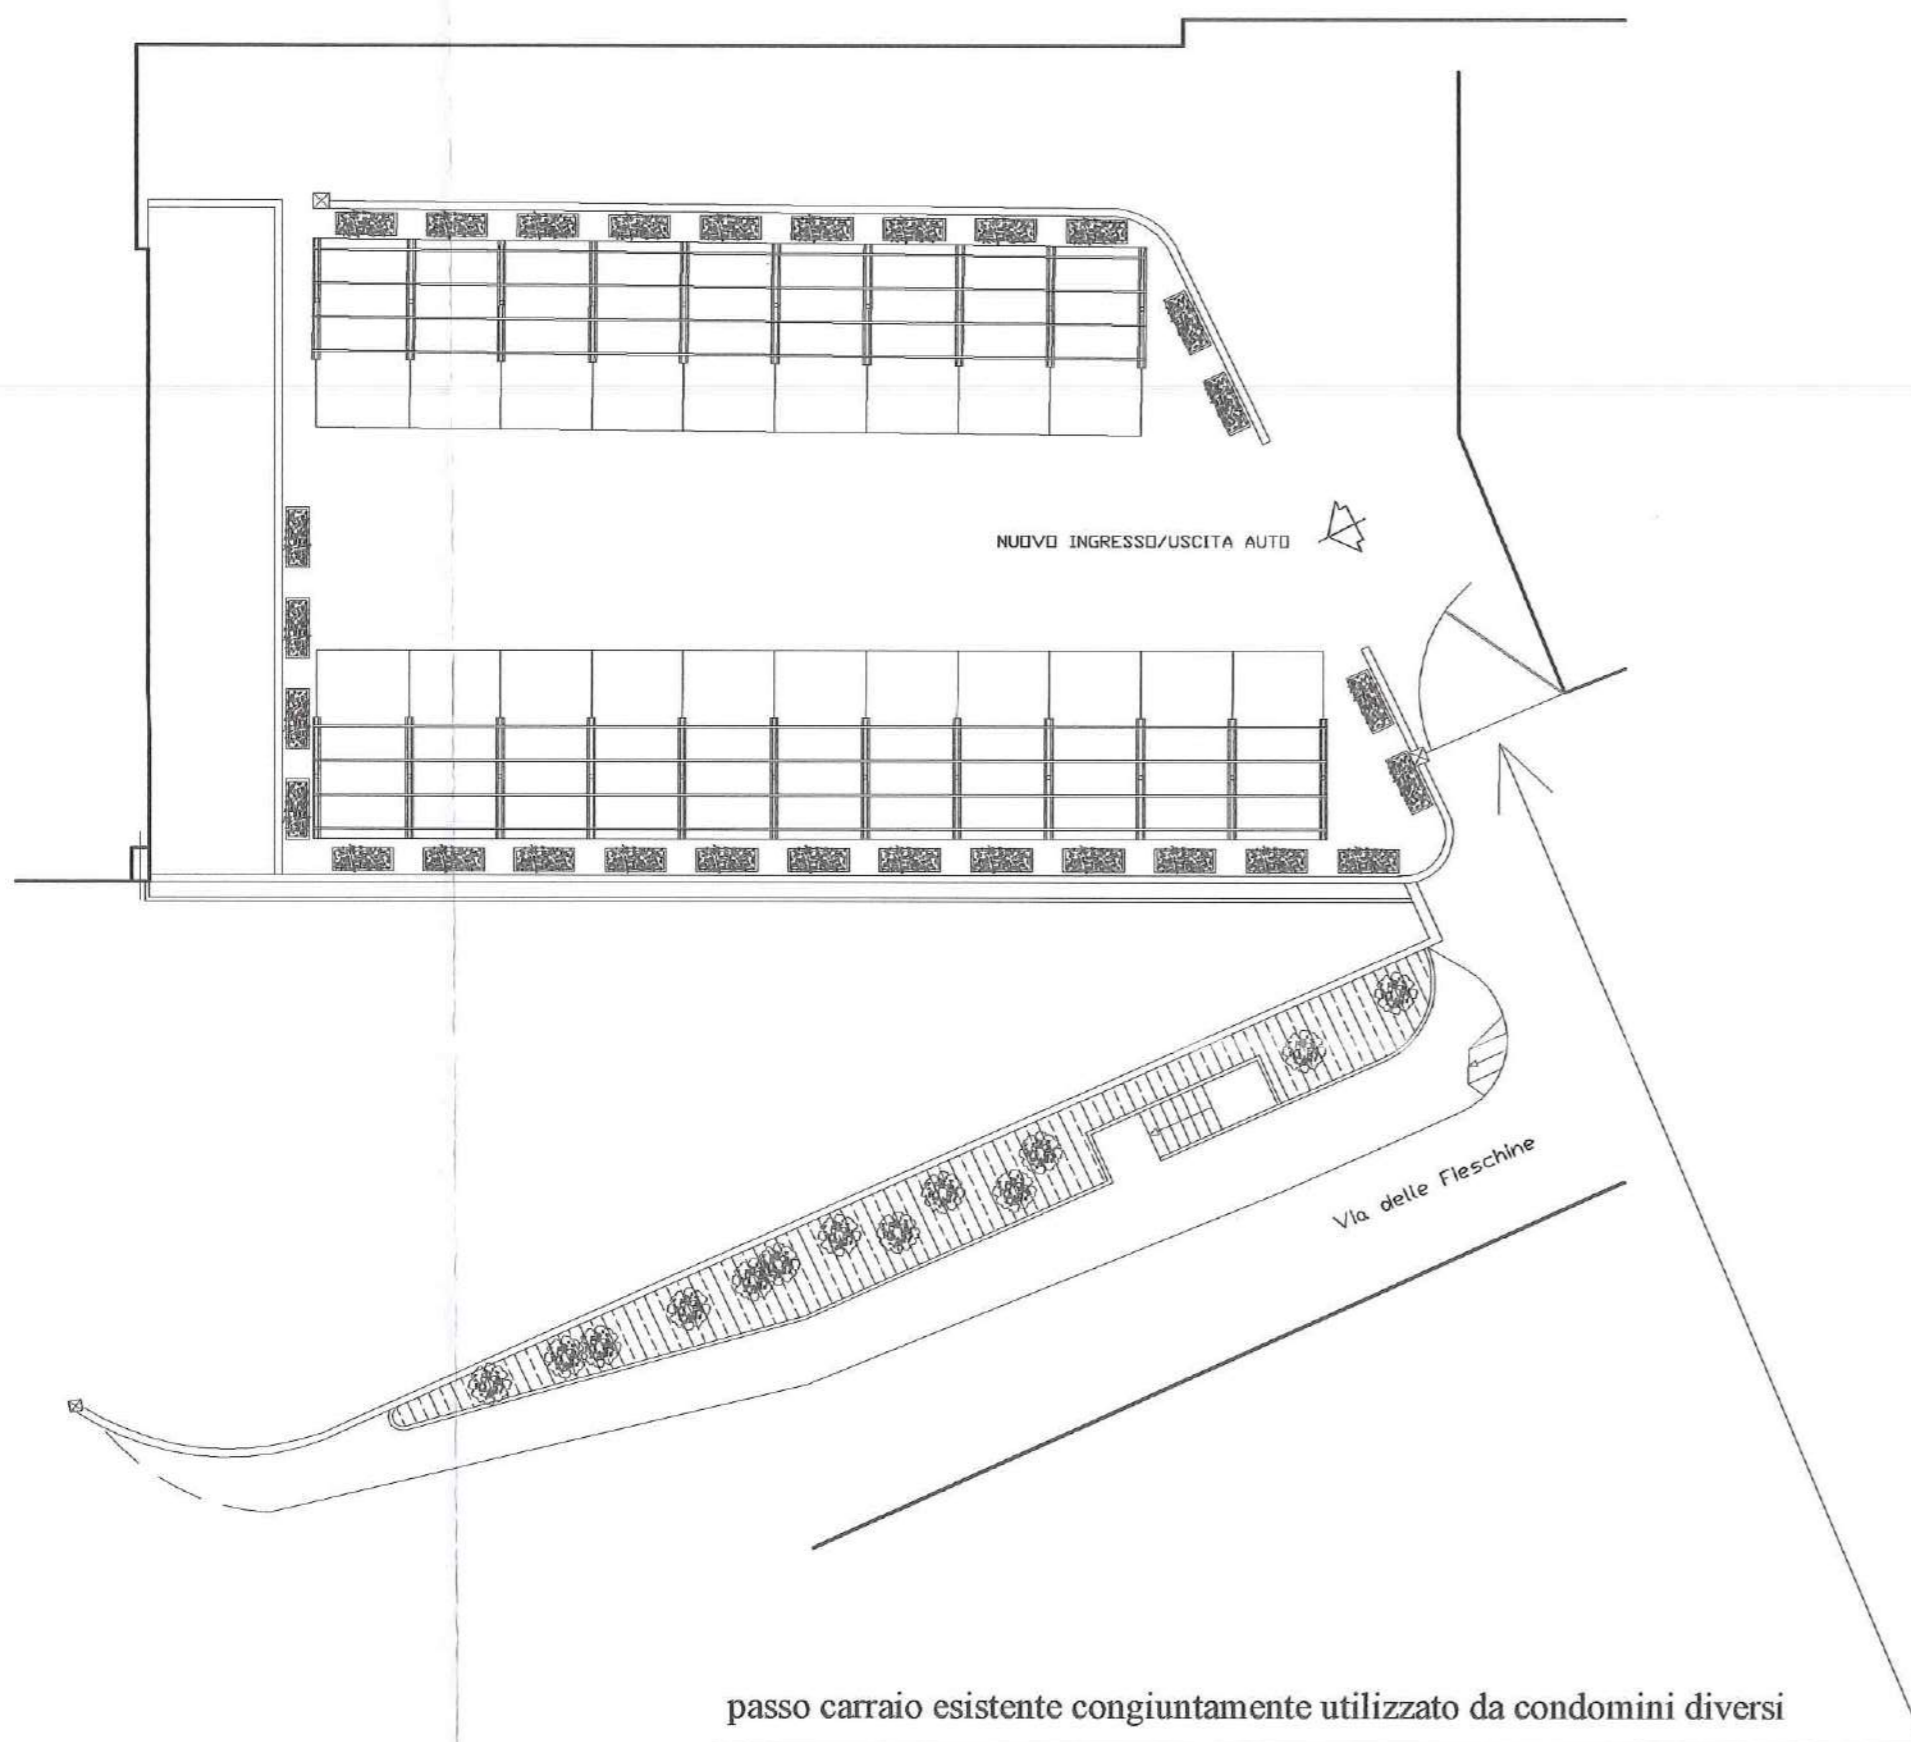

CONFRONTO PROGETTO APPROVATO E NUOVO STATO DI PROGETTO

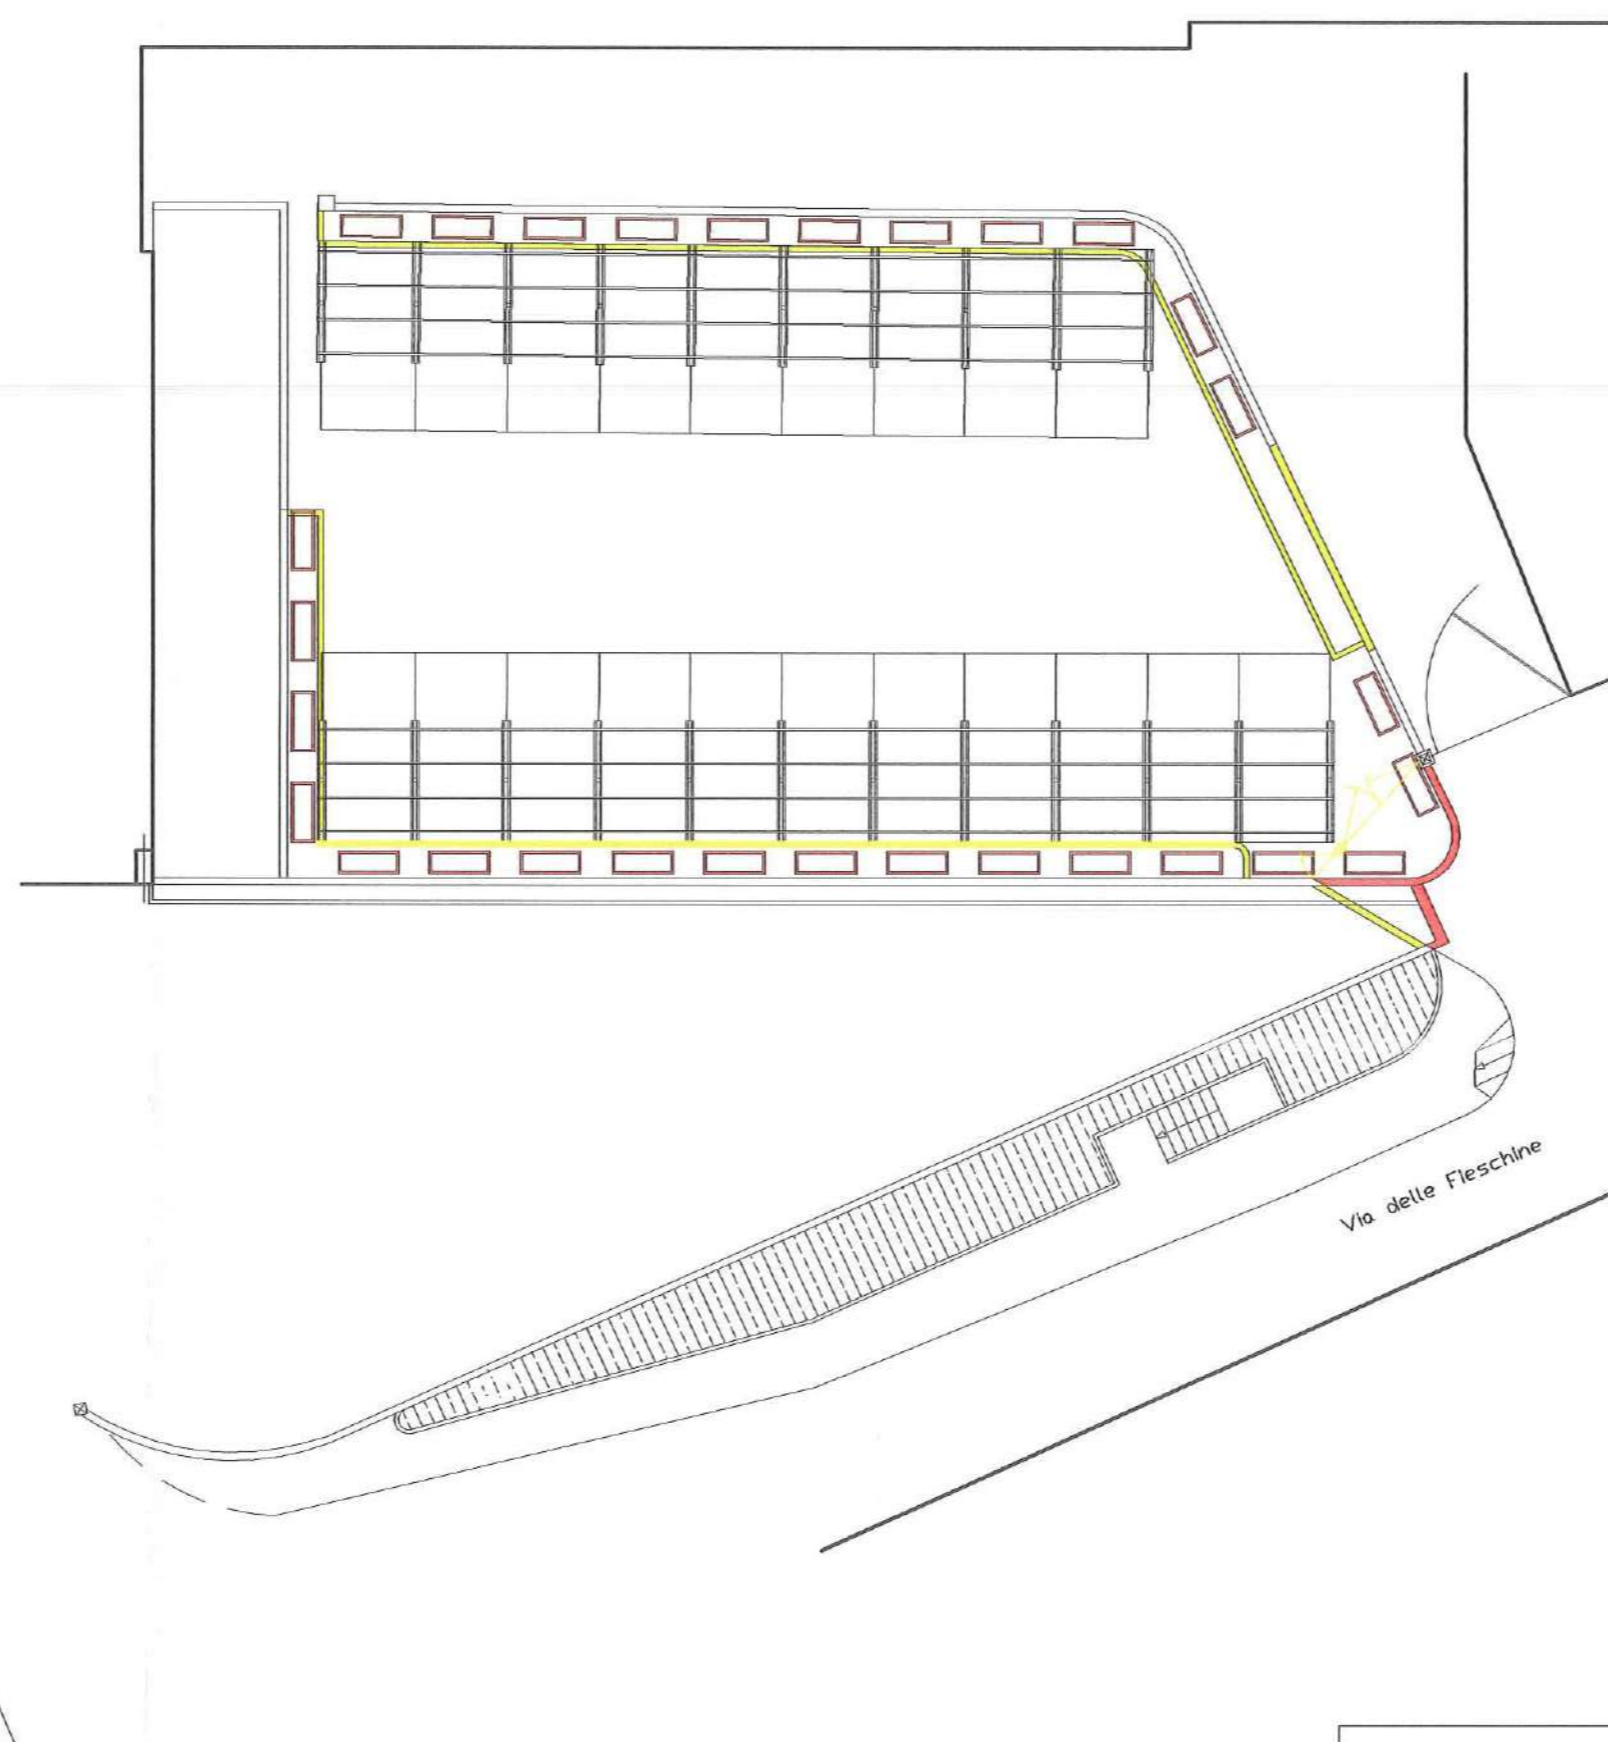

LEGENDA

— Demolizioni

— Costruzioni

COMUNE DI GENOVA
003120 12.05.11
APPROVAZIONE PROGETTI E
CONTROLLO ATTIVITA' EDILIZIA

CUTTY ITALIA s.r.l. Via XXV Aprile civ. 8 16123 GENOVA P.iva: 01714640990		Firma:	
OGGETTO DELL'INTERVENTO Sistemazione posti auto		VARIANTE Prog.2547-06	
LOCALIZZAZIONE INTERVENTO Salita delle Fieschine 30 R - 16122 GENOVA		Ottobre 2008	
Pianta Copertura approvata, di progetto, sovrapposizione		Scala 1:500 1:200	Tavola U
Geom. Udile BONGUERRIERI Via Piantelli civ. 18 R - 16139 - GENOVA P.IVA 02531930101 C.F.: BNGDLU37H10D704N Tel. 010.88.86.69 e-mail: bonguerrieri@bonguerrieri.it Fax: 010.88.04.95			

CONDOMINIO VIA LUNGO PARCO GROPPALLO CIV. N. 4
(ALTRA PROPRIETA')

CONDOMINIO VIA LUNGO PARCO GROPPALLO CIV. N. 4
(ALTRA PROPRIETA')

INGRESSO/USCITA AUTO

esistente
passo carrai. opera. cessata

manto erboso

marciapiede


SALITA DELLE FIESCHINE

2547-06

2547-06

richiedente: CUTTY ITALIA SRL via XXV Aprile 8, 16123 GENOVA legale rappresentante: dott. Romolo Ansaldo cod.fisc./p.iva: 01714640990	firma:  CUTTY ITALIA S.R.L. IL PRESIDENTE
oggetto: FINE LAVORI CON VARIANTE FINALE ai sensi dell'art. 25 comma 2 L.R. 16/08 al P.C. provv. n. 551 del 27/07/2007 (prog. n. 2547/06) e succ. varianti (DIA 6798/2008 e DIA 6132/2009)	progetto: 2547/06 e succ. varianti
localizzazione: SALITA DELLE FIESCHINE 30 R e 30 AR GENOVA	data: 04 APR 2013
oggetto tavola: PIANTA COPERTURE PROGETTO REALIZZATO	scala: 1:100
 Dott. Arch. Antonella Bertelli STUDIO ARCHITETTURA BERTELLI Arch. A. Bertelli & Associati Via Colombo 3/2 - 16121 Genova tel. 010/ 8607086 fax 010/ 8607216 e-mail: sab1@fastwebnet.it P.IVA 01198950998	tav. n°: VF 08

La proprietà artistica del disegno è protetta dall'art. 1 e seg. Del D.L. 17.11.29 n.1950 sul diritto di autore e norma art.7 e segg. L. 144 del 02.08.1949. Riproduz. Vietata L.C. 1989

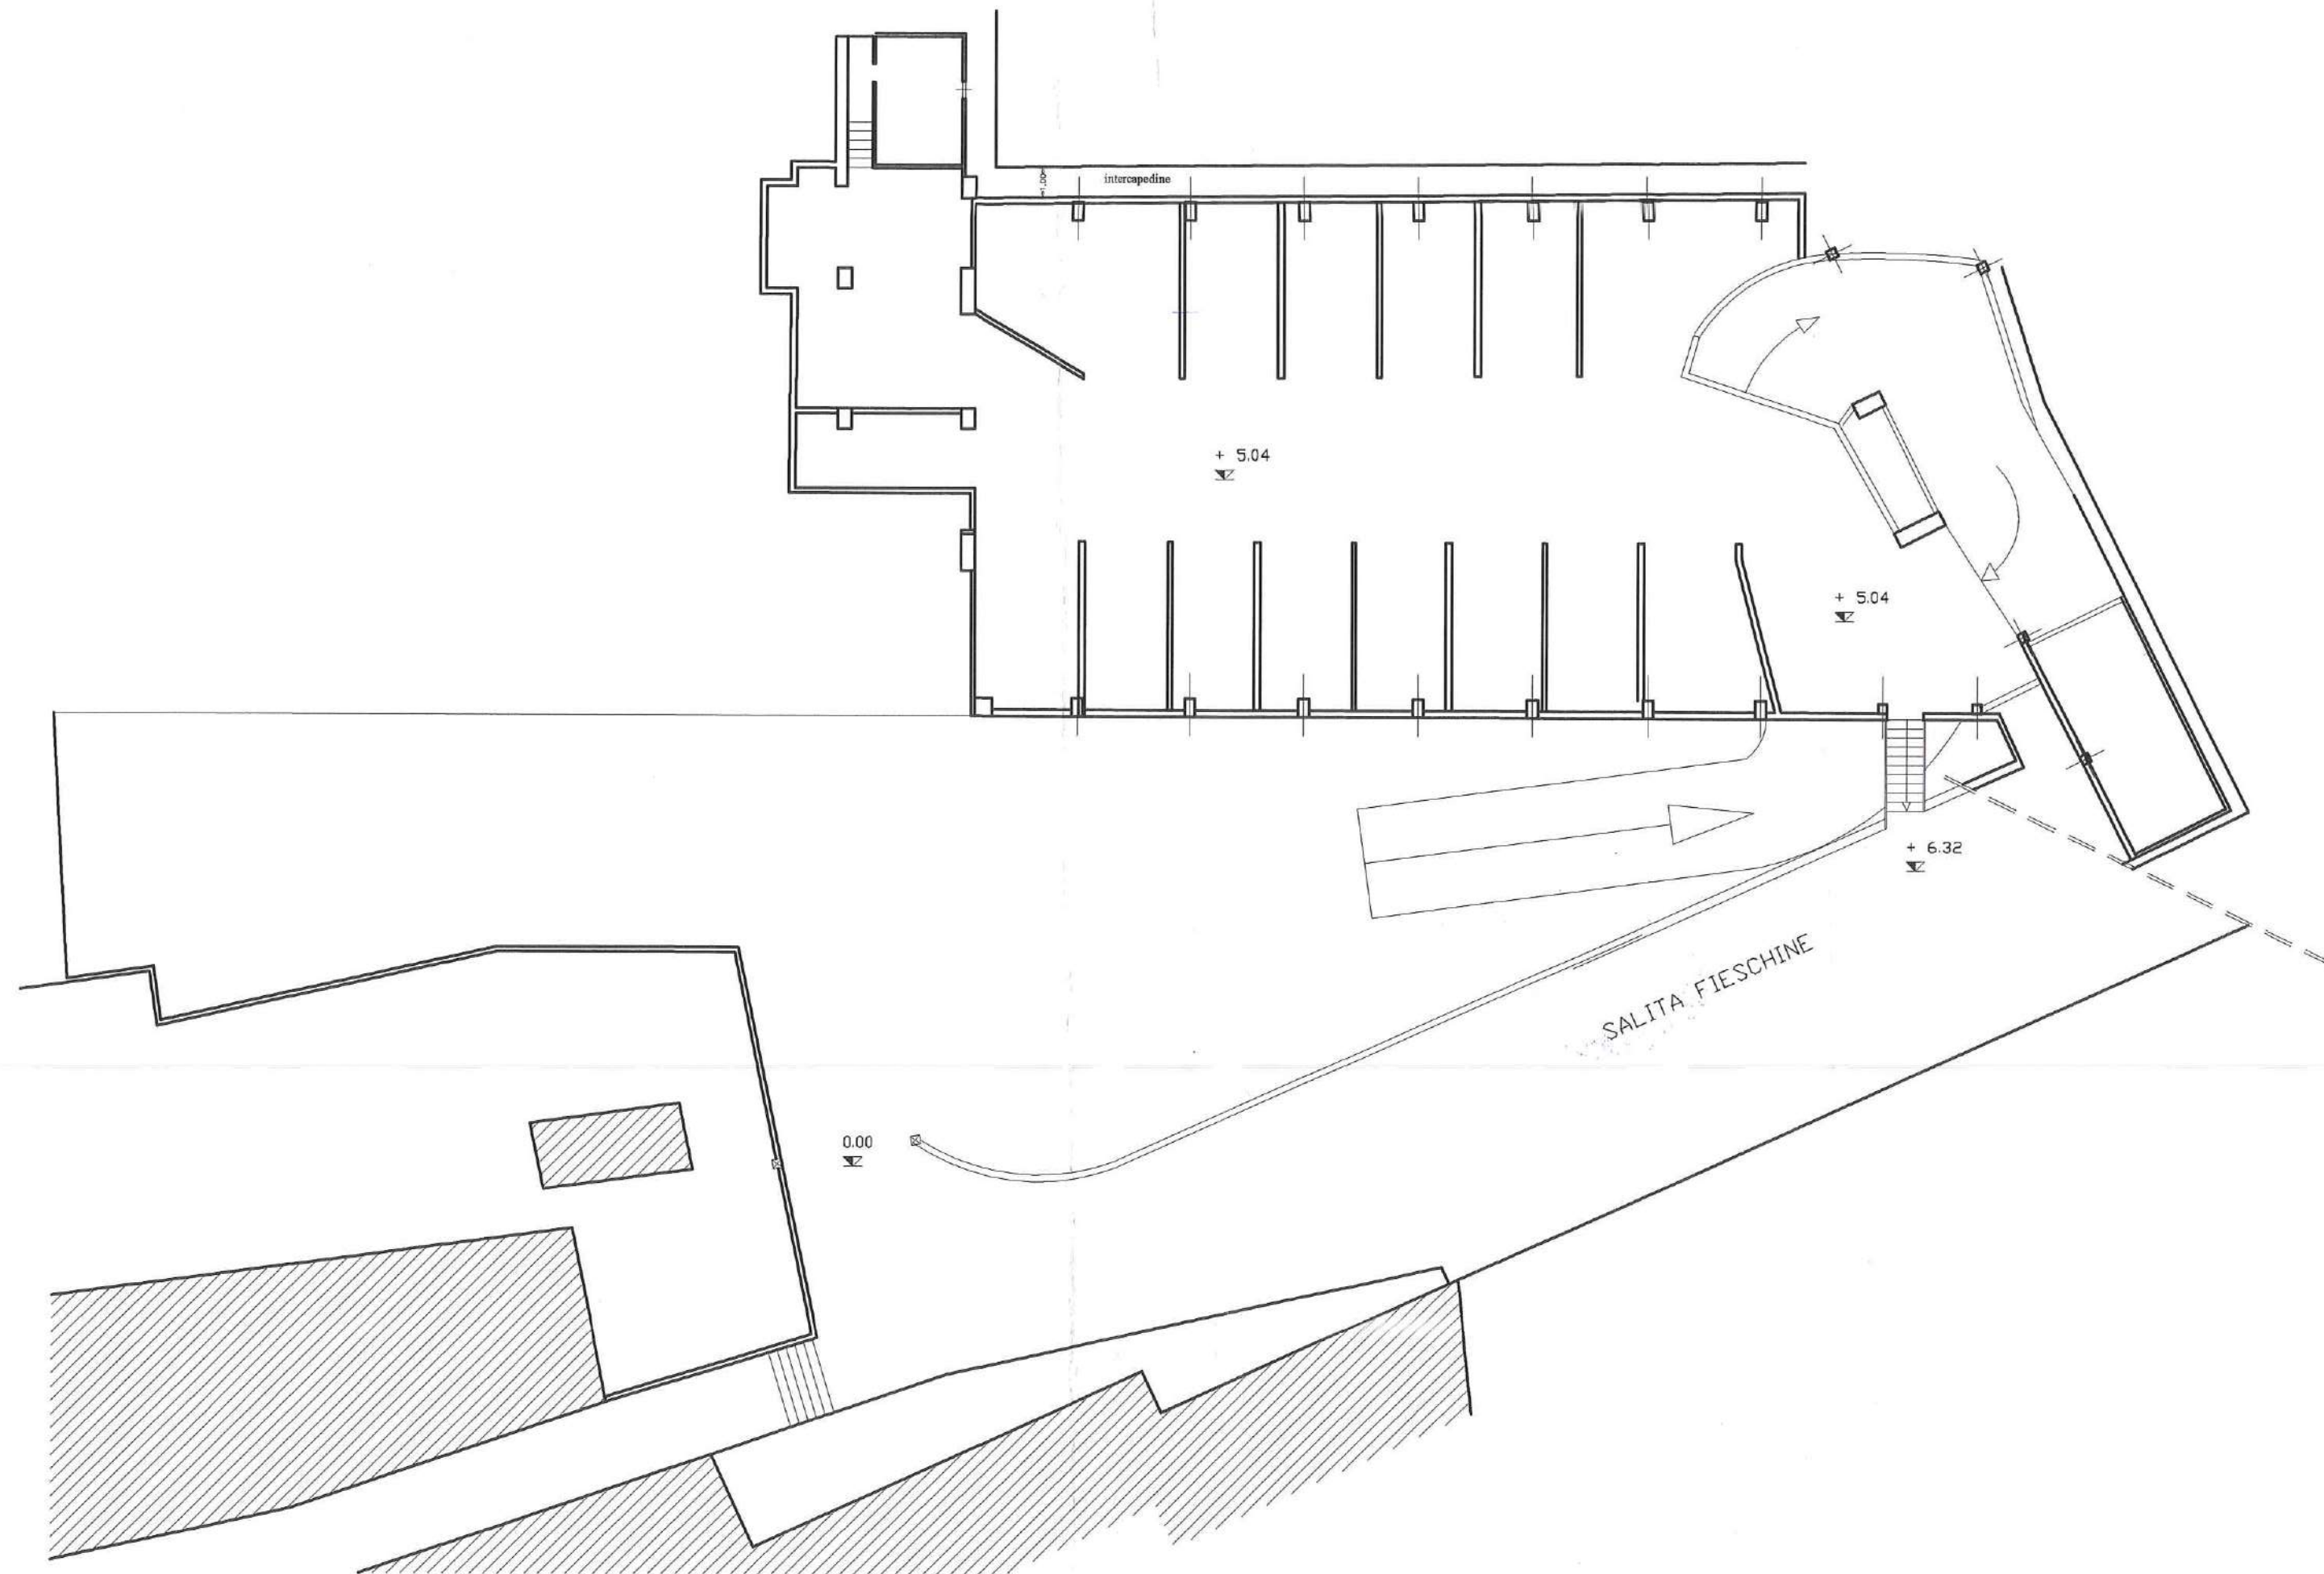

DIA VARIANTE

CUTTY ITALIA s.r.l.
 Via XXV Aprile civ. 8
 16123 GENOVA
 P.iva: 01714640990



[Signature]

OGGETTO DELL'INTERVENTO

Ristrutturazione per costruzione box

VARIANTE
 Prog.2547-06

Luglio 2009

LOCALIZZAZIONE INTERVENTO

Salita delle Fieschine 30 R - 16122 GENOVA


Pianta Box - PIANO SECONDO

SCALA
 1:100


TAVOLA
 3

Geom. Udile BONGUERRIERI
 Via Piantelli civ. 18 R - 16139 - GENOVA
 P.IVA 02531930101 C.F.: BNGDLU37H10D704N
 Tel.: 010.88.86.69 e-mail: bonguerrieri@bonguerrieri.it
 Fax: 010.88.04.95

CTTY ITALIA s.r.l. Via XXV Aprile civ. 8 16123 GENOVA P.iva: 01714640990 Firma: <i>[Signature]</i> '11 NOV. 2009		OGGETTO DELL'INTERVENTO Ristrutturazione per costruzione box	
VARIANTE Prog.2547-06		LOCALIZZAZIONE INTERVENTO Salita delle Fieschine 30 R - 16122 GENOVA	
SCALA 1:200 TAVOLA 7		Pianta Box - PIANO SECONDO - SOVRAPPOSIZIONI	
Geom. Udile BONGUERRIERI Via Piantelli civ. 18 R - 16139 - GENOVA C.F.: BNGDLU37H10D704N P.IVA 02531930101 Tel.: 010.88.86.69 e-mail: bonguerrieri@bonguerrieri.it Fax: 010.88.04.95			

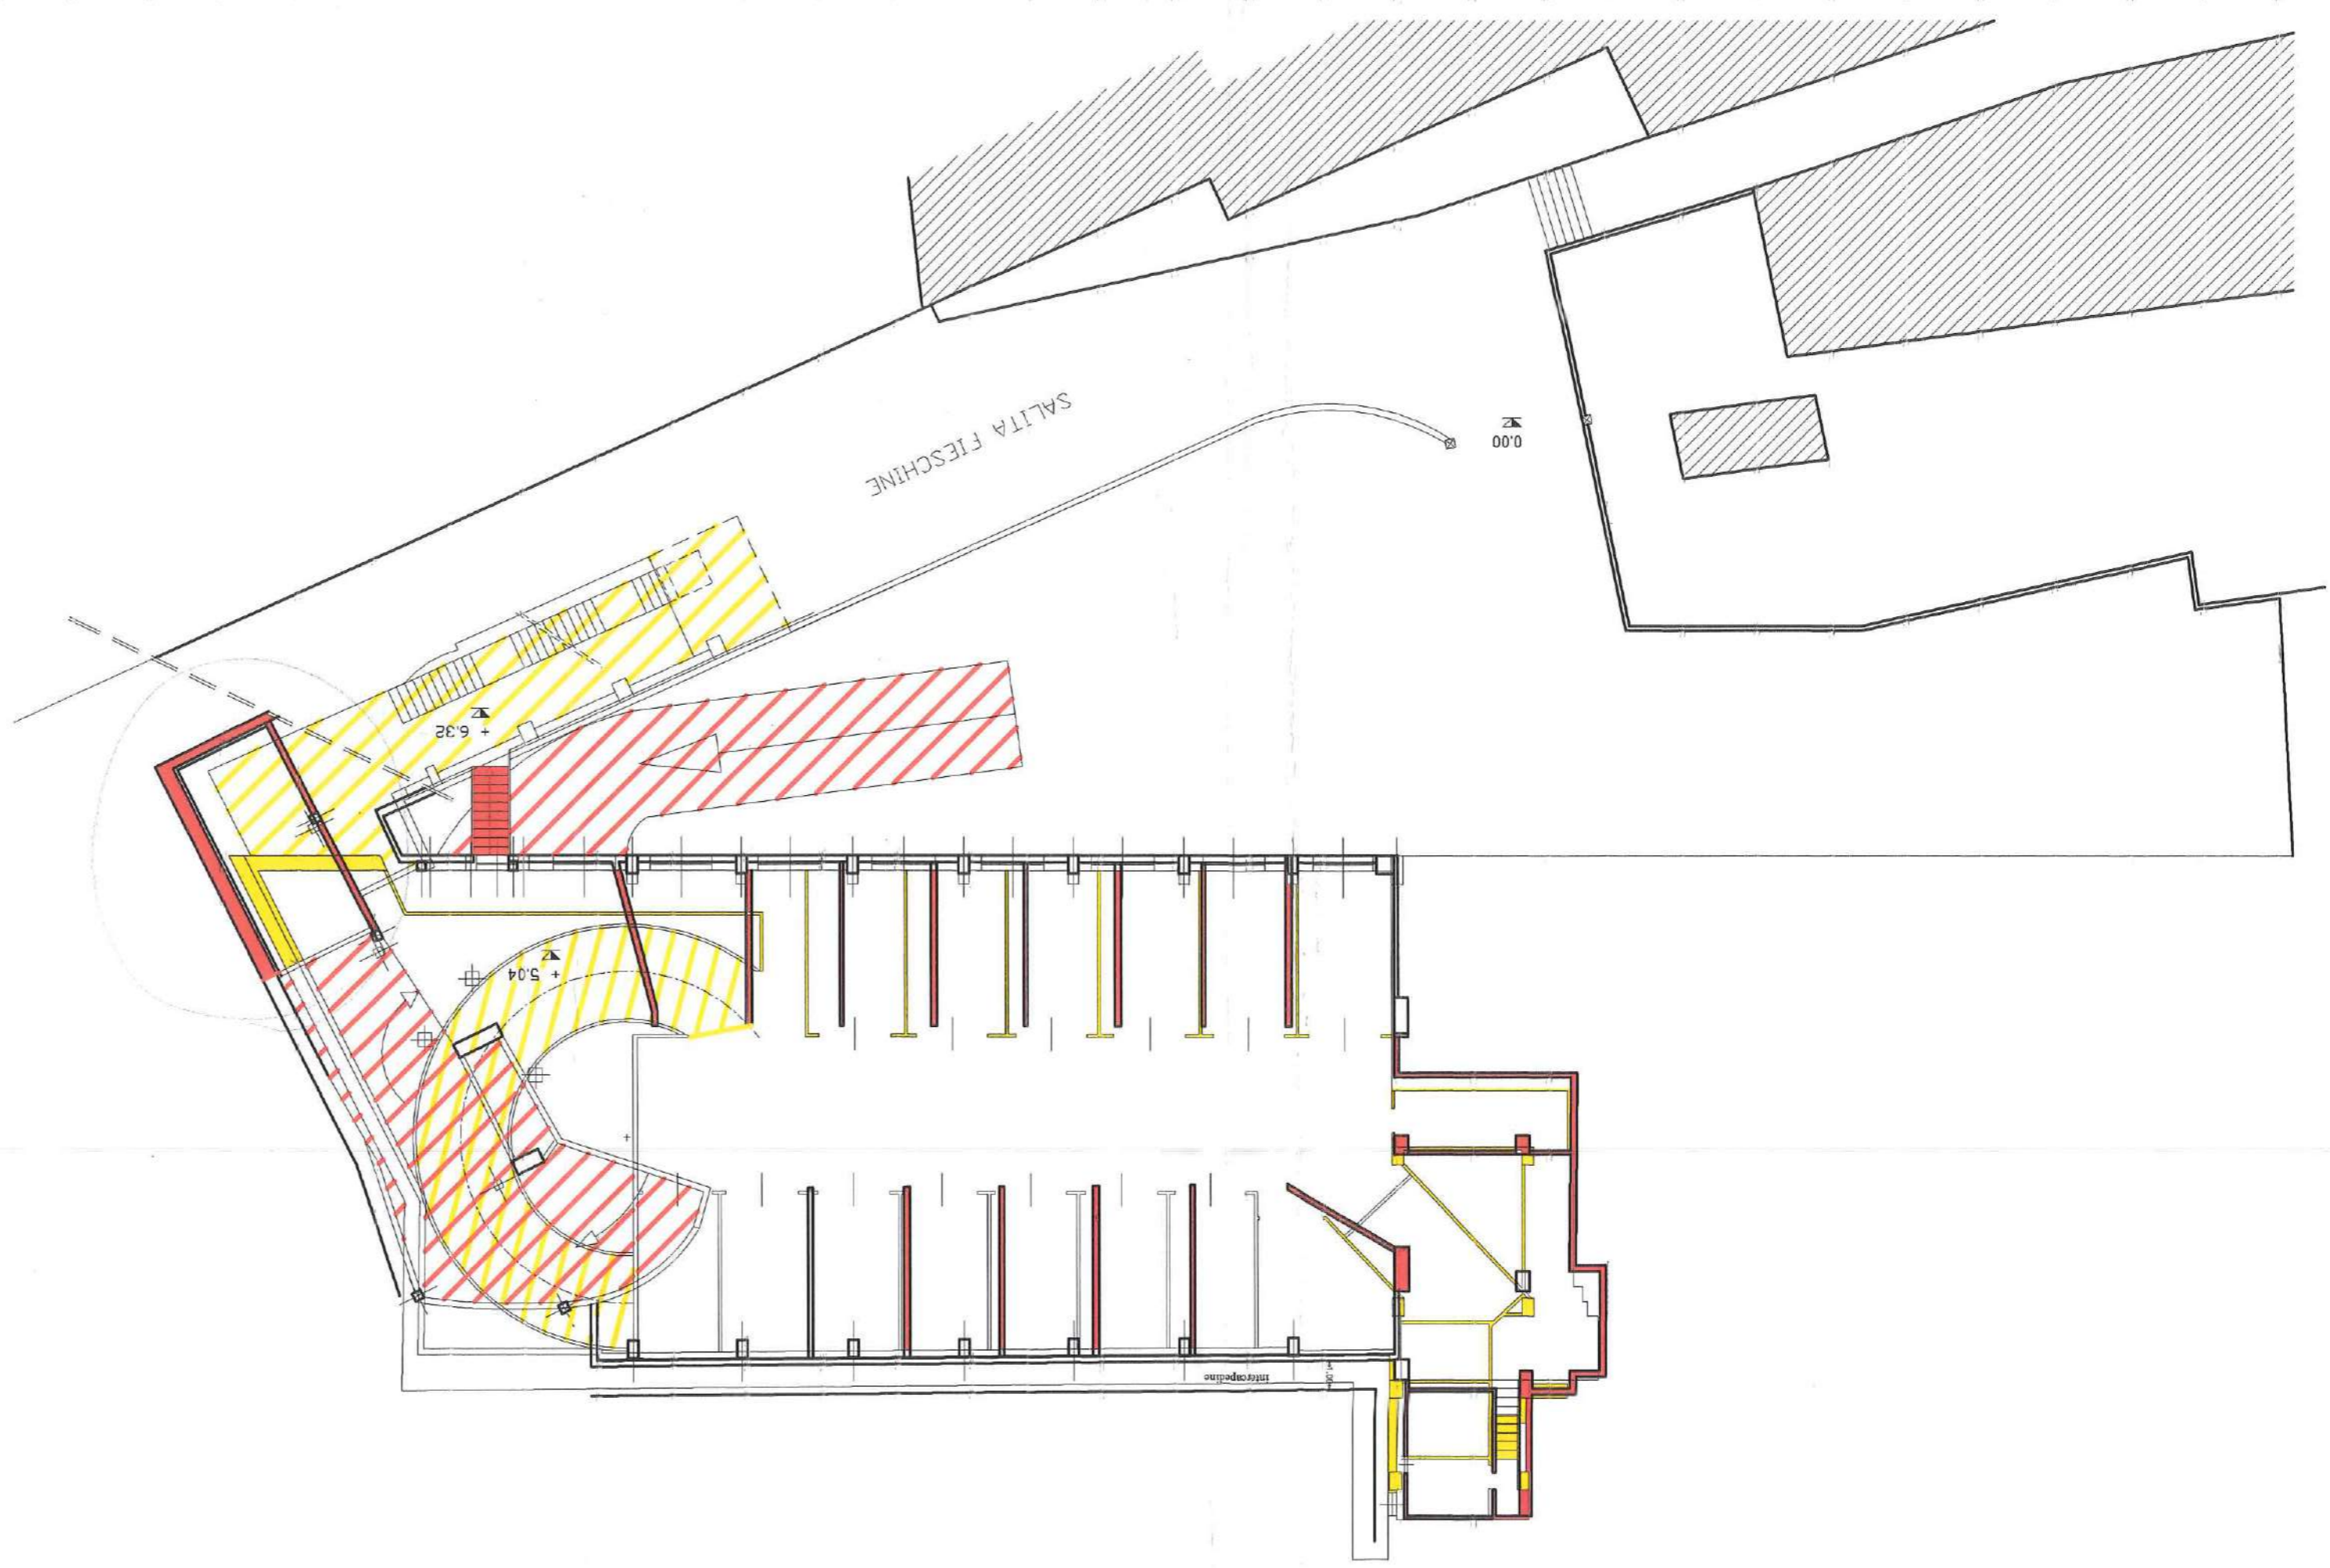


realizzata con DIA 6798/08

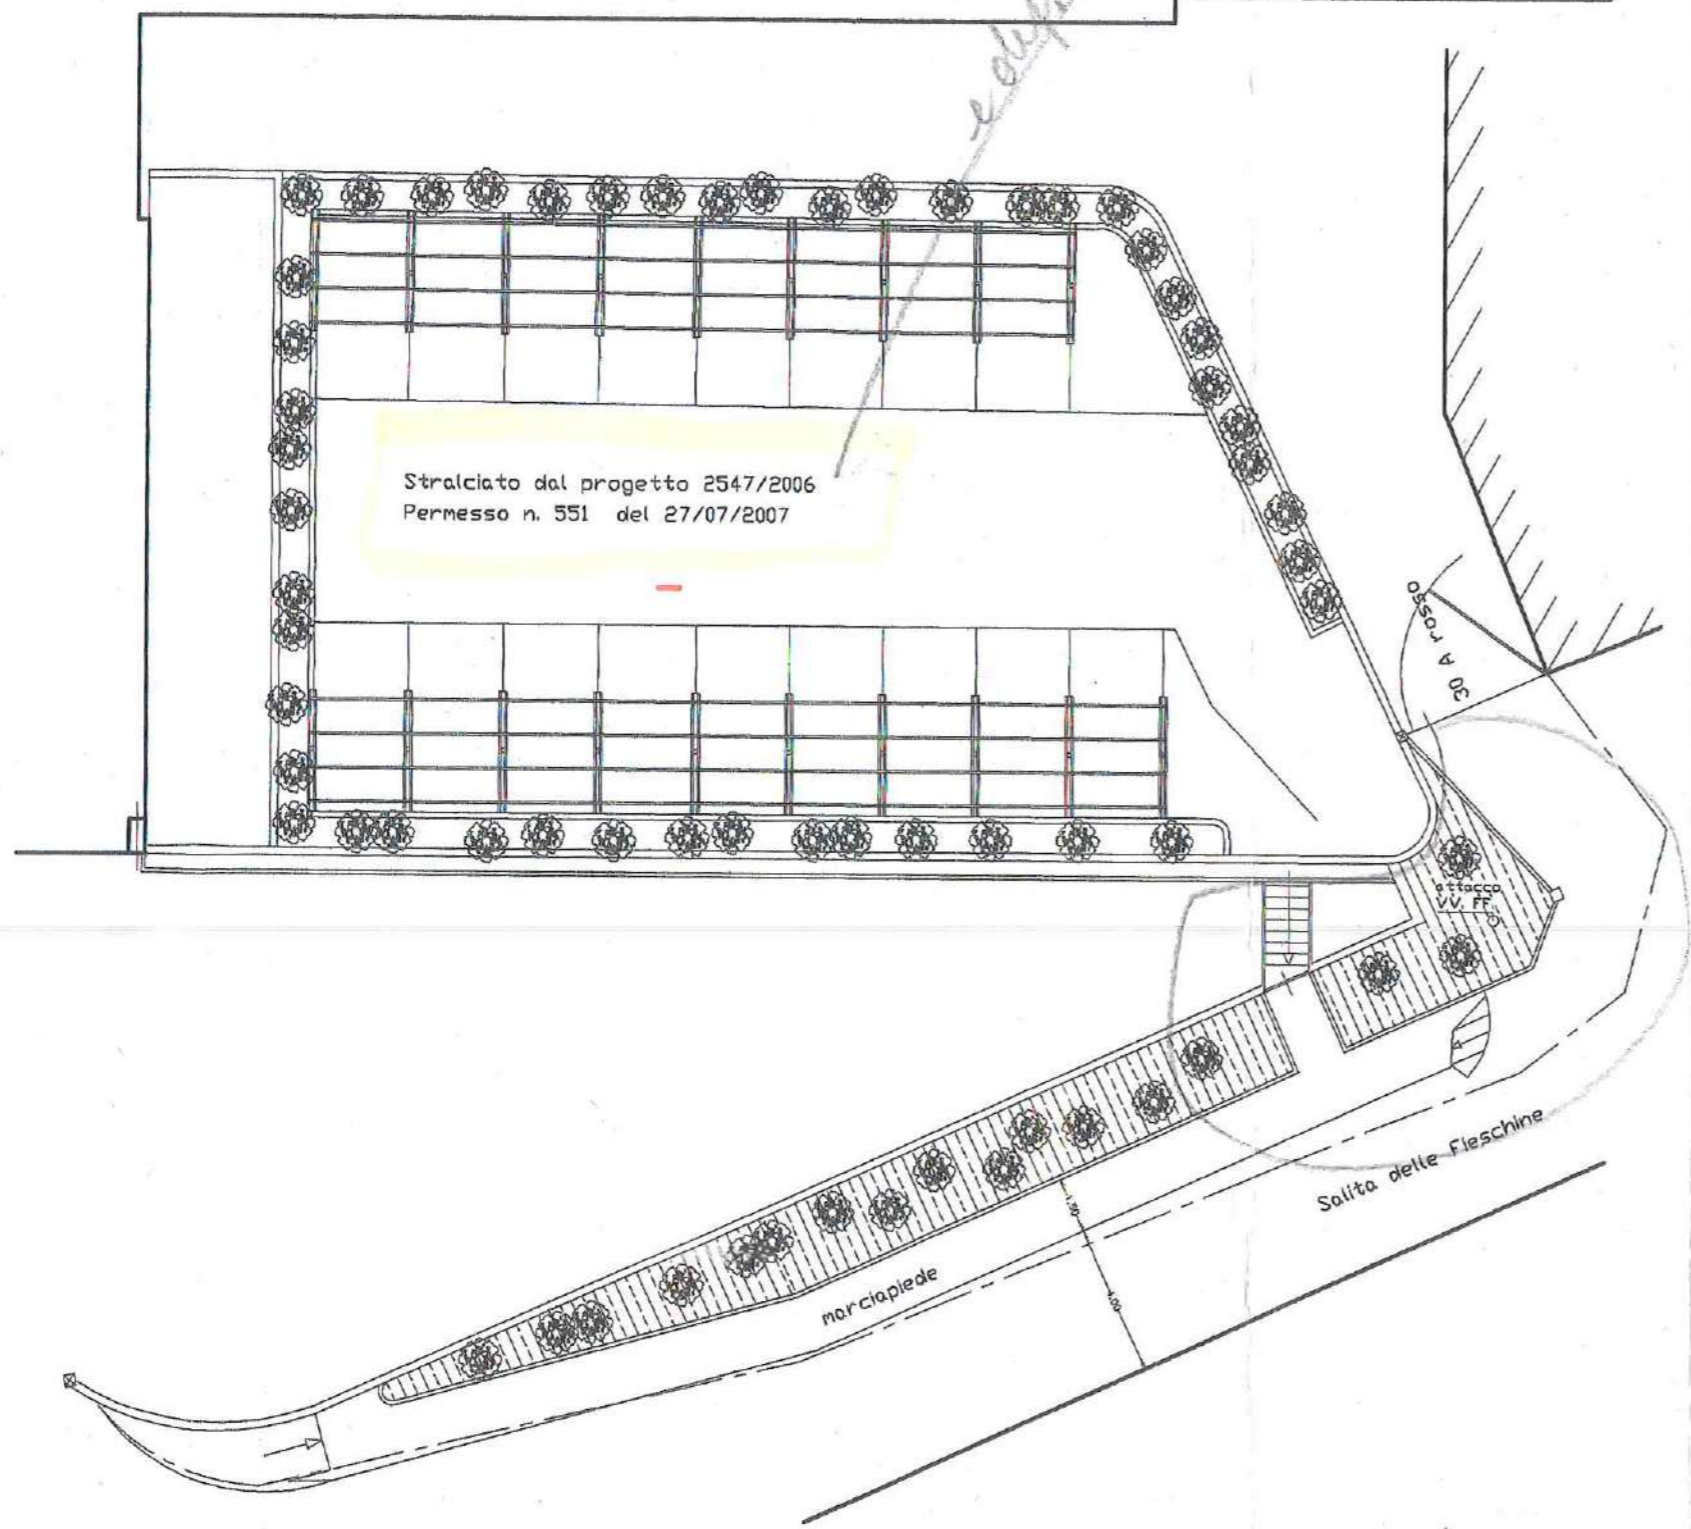

DIA VARIANTE

CUTTY ITALIA s.r.l. Via XXV Aprile civ. 8 16123 GENOVA P.iva: 01714640990		Firma:	
OGGETTO DELL'INTERVENTO Ristrutturazione per costruzione box		VARIANTE Prog.2547-06	
		Novembre 2009	
LOCALIZZAZIONE INTERVENTO Salita delle Fieschine 30 R - 16122 GENOVA			
Pianta a quota 30 A rosso		SCALA 1:100	TAVOLA 9
Geom. Udile BONGUERRIERI Via Piantelli civ. 18 R - 16139 - GENOVA P.IVA 02531930101 Tel.: 010.88.86.69		C.F.: BNGDLU37H10D704N e-mail: bonguerrieri@bonguerrieri.it Fax: 010.88.04.95	

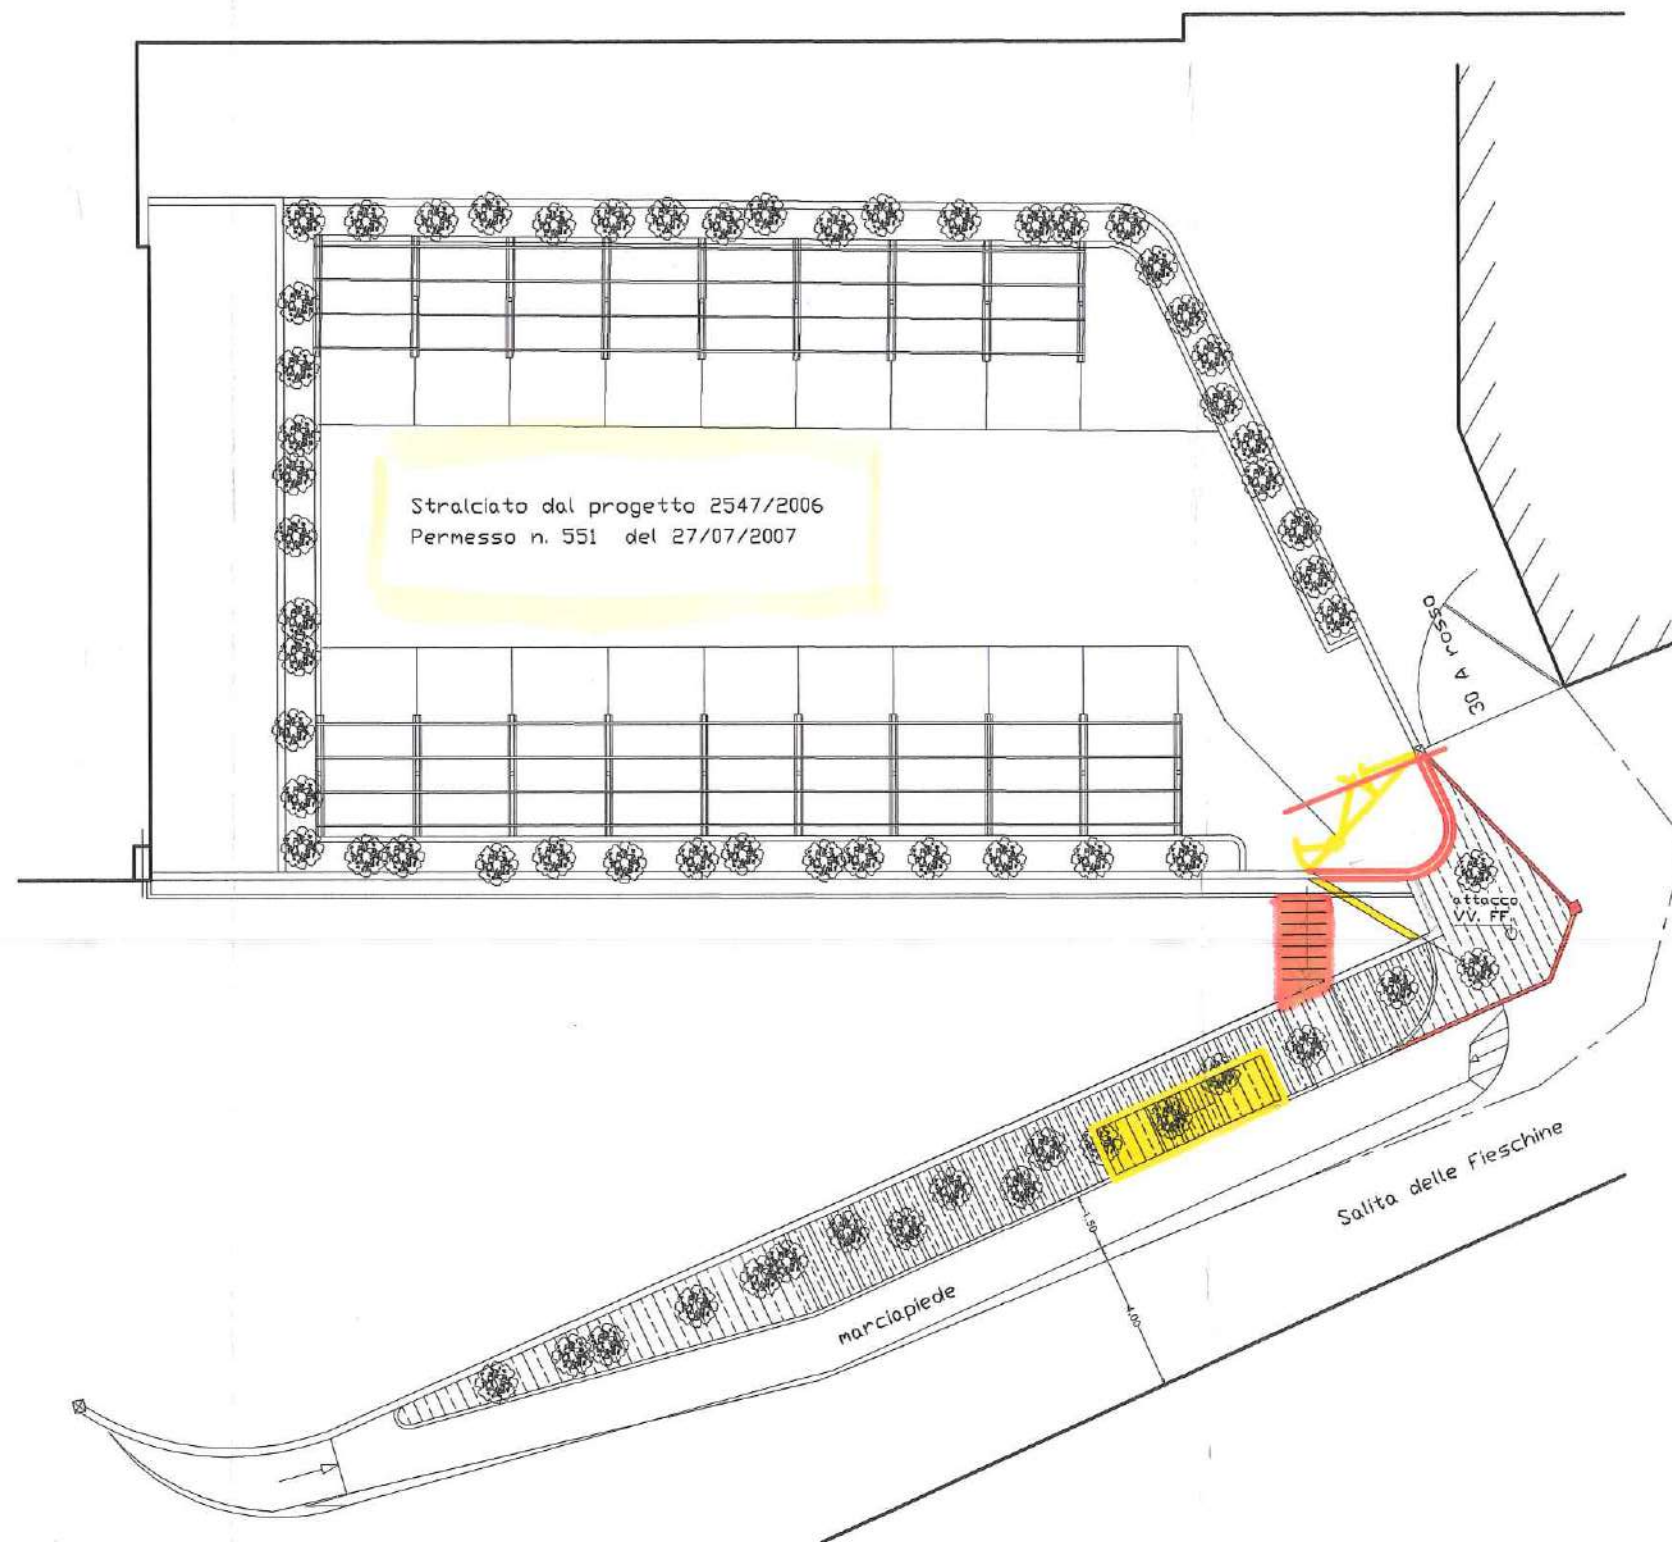

CUTTY ITALIA s.r.l.

Via XXV Aprile civ. 8
16123 GENOVA
P.iva: 01714640990

Firma:

OGGETTO DELL'INTERVENTO

Ristrutturazione per costruzione box

VARIANTE
Prog.2547-06

Novembre 2009

LOCALIZZAZIONE INTERVENTO

Salita delle Fieschine 30 R - 16122 GENOVA

Pianta a quota 30 A rosso - SOVRAPPOSIZIONI

SCALA
1:100

TAVOLA
10

Geom. Udile BONGUERRIERI
Via Piantelli civ. 18 R - 16139 - GENOVA
P.IVA 02531930101 C.F.: BNGDLU37H10D704N
Tel.: 010.88.86.69 e-mail: bonguerrieri@bonguerrieri.it
Fax: 010.88.04.95