


Allegato B

Documentazione catastale



C.F. BLFRCR84C11D150X - P.I. 01385560196
Iscritto al Collegio dei Geometri della Provincia di Cremona al n° 1987



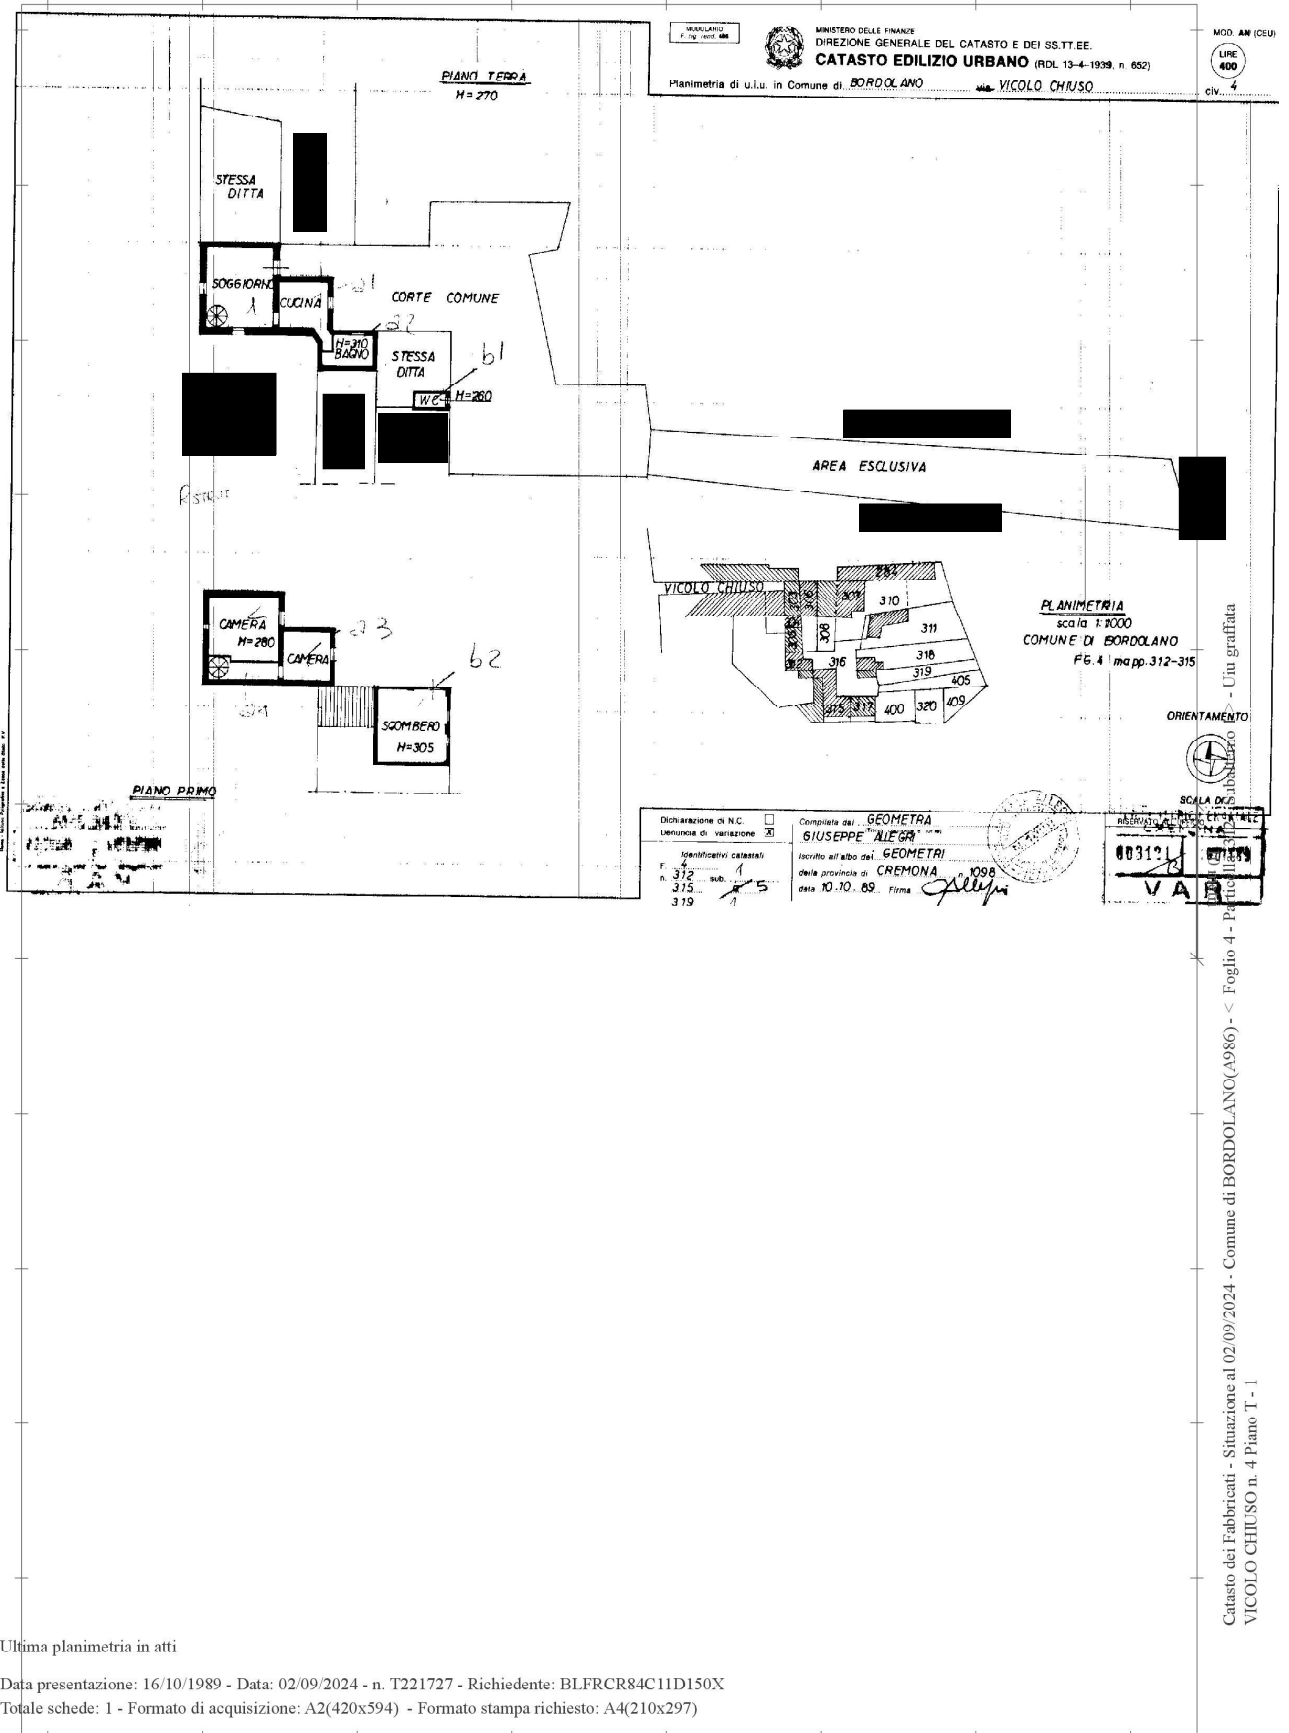

Ultima planimetria in atti

Data presentazione: 16/10/1989 - Data: 02/09/2024 - n. T221727 - Richiedente: BLFR84C11D150X

Totale schede: 1 - Formato di acquisizione: A2(420x594) - Formato stampa richiesto: A4(210x297)

C.F. BLFR84C11D150X - P.I. 01385560196
Iscritto al Collegio dei Geometri della Provincia di Cremona al n° 1987

MODULARIO
F. fig. rand. 487



MINISTERO DELLE FINANZE
DIREZIONE GENERALE DEL CATASTO E DEI SS.TT.EE.


MOD. BN (CEU)

CATASTO EDILIZIO URBANO (RDL 13-4-1939, n. 652)

LIRE
250

Planimetria di u.i.u. in Comune di **BORDOLANO** **VICOLO CHIUSO**

civ. 2

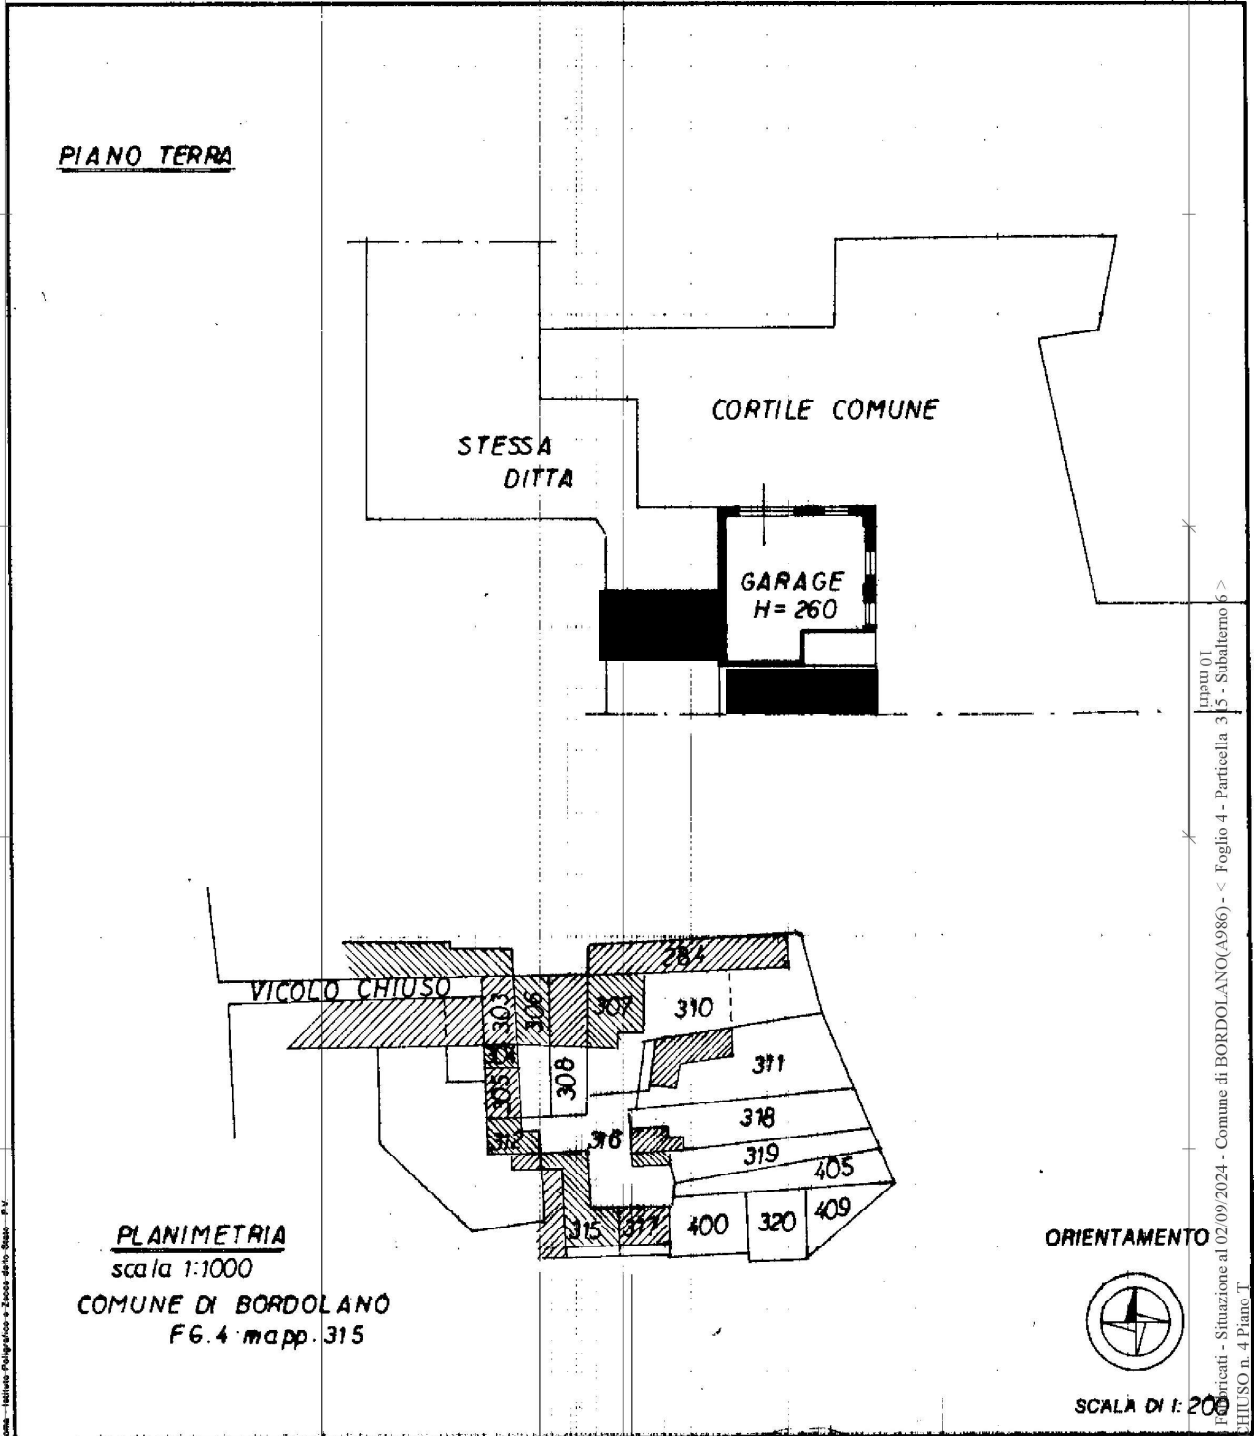

Dato: Istituto Poligrafico e Zecca dello Stato - Roma - P.V.

ippari 01
35 - Subaltemo 6 >
Foglio 4 - Particella 35 - Foglio 4 - Comune di BORDOLANO(A986) - < Situazione al 02/09/2024 - VICOLO CHIUSO n. 4 Piano T

Dichiarazione di N.C. <input type="checkbox"/>	Denuncia di variazione <input checked="" type="checkbox"/>	Compilata dal GEOMETRA GIUSEPPE ALLEGRI	 CREMONA VAR
Ultima planimetria catastale	F. 4 sub 375	Iscritto all'albo dei GEOMETRI CREMONA n. 1098 data 10.10.89	

C.F. BLFRCR84C11D150X - P.I. 01385560196
Iscritto al Collegio dei Geometri della Provincia di Cremona al n° 1987

Firmato Da: BELUFFI RICCARDO Emesso Da: ARUBAPEC S.P.A. NG CA 3 Serial#: 9156d23230cd5f0d68bb42a19ff3134