

**Agenzia del Territorio
CATASTO FABBRICATI
Ufficio Provinciale di
Roma**

Dichiarazione protocollo n. RM1162601 del 05/10/2010

Planimetria di u.i.u. in Comune di Nettuno

Via Lago Maggiore

civ. SNC

Identificativi Catastali:

Sezione:

Foglio: 1

Particella: 1716

Subalterno: 2

Compilata da:

Prete Andrea

Iscritto all'albo:

Geometri



Prov. Roma

N. 8728

Scheda n. 1

Scala 1:200

**PIANO TERRA - ABITAZIONE -
EDIF. A - INT. 2 - H. mt 2,70**

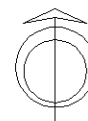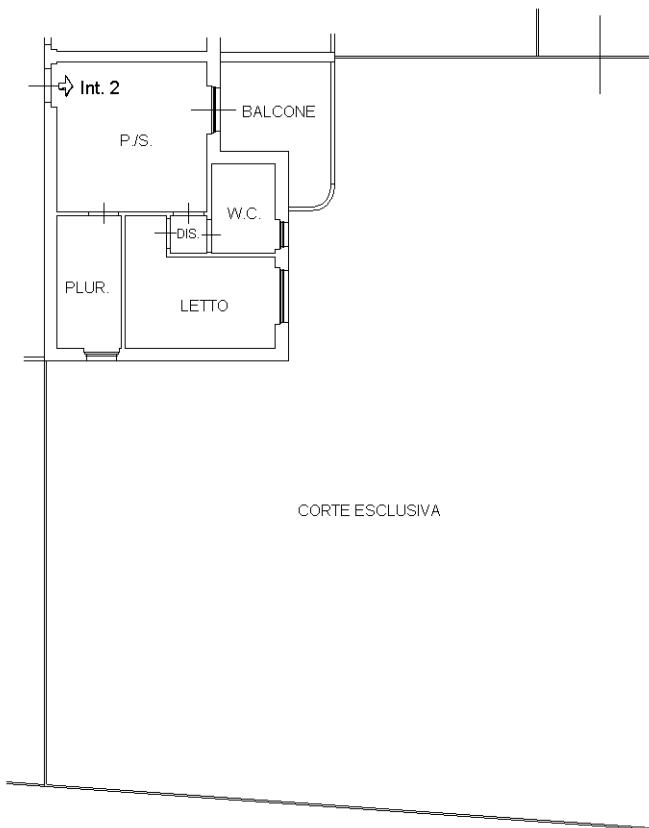

Catasto dei Fabbricati - Situazione al 20/07/2023 - Comune di NETTUNO(F880) - < Foglio 1 - Particella 1716 - Subalterno 2 >
VIA LAGO MAGGIORE n. 2 Edificio A Interno 2 Piano T

Ultima planimetria in atti