

**Agenzia delle Entrate
CATASTO FABBRICATI
Ufficio Provinciale di
Milano**

Dichiarazione protocollo n. MI0221052 del 23/05/2018

Planimetria di u.i.u. in Comune di Castano Primo

Via G. Boccaccio

civ. 3

Identificativi Catastali:

Sezione:
Foglio: 5
Particella: 516
Subalterno: 702

Compilata da:


Iscritto all'albo:
Ingegneri

Prov. Milano



N. [REDACTED]

Scheda n. 1 Scala 1:500

PIANO TERRA

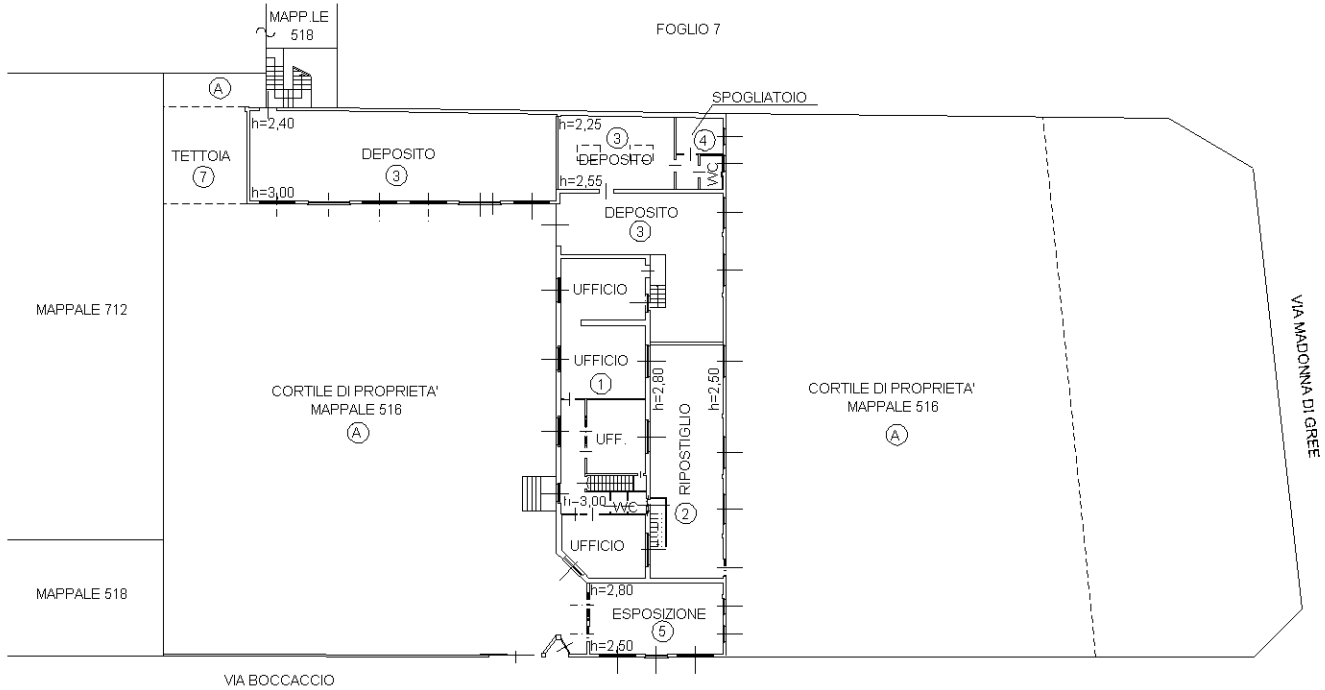

**PIANO PRIMO
INTERRATO**

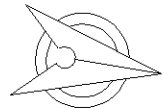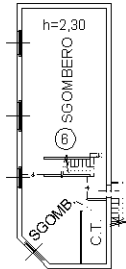

Ultima planimetria in atti