


## Allegato 4 DIFFORMITÀ RILEVATE

Foligno, 6 luglio 2022

Il Perito Stimatore  
Dott. Ing. Carlo Rossi

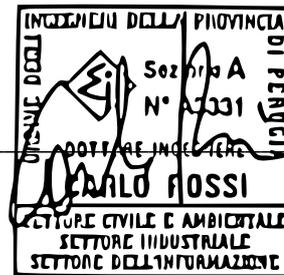

MODULARIO  
a r.f. n. 497



MINISTERO DELLE FINANZE  
DIPARTIMENTO DEL TERRITORIO


MOD. BN (CEU)

# CATASTO EDILIZIO URBANO (RDL 13-4-1939, n. 652)

LIRE  
200


Planimetria di u.i.u. in Comune di CAMPO NELL'ELBA via LE ELBA civ. ....

— Rimozione Divisori  
— Nuove Divisioni

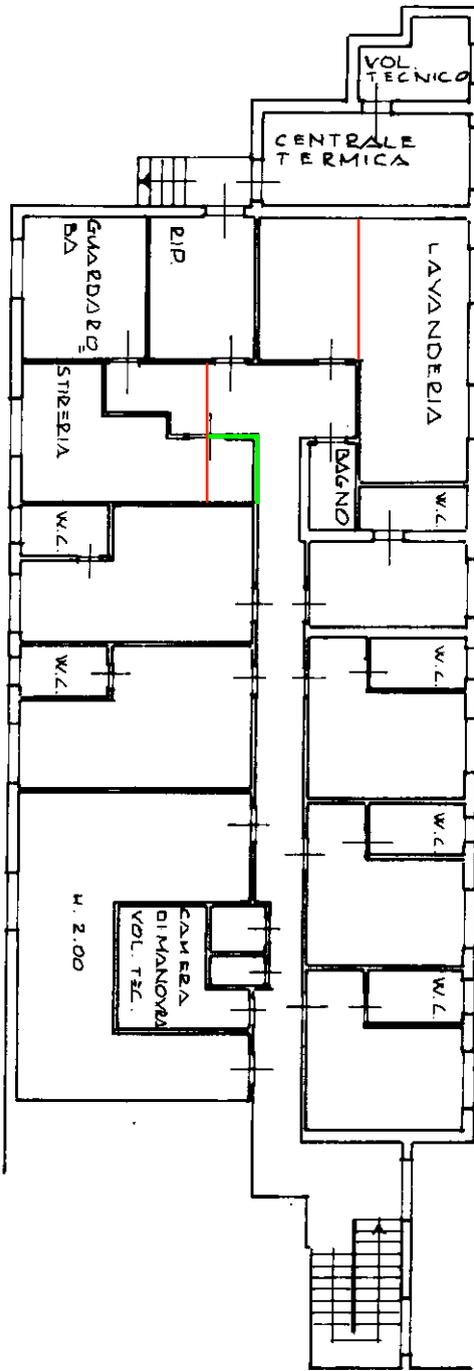

PIANO SEMINTERRATO

ORIENTAMENTO

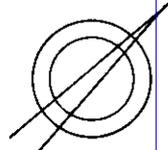

SCALA DI 1:200

Dichiarazione di N.C.   
Denuncia di variazione


Compilata dal GEOM. BONINI MARCO  
(Titolo, cognome e nome)

RISERVATO ALL'UFFICIO

Ultima planimetria catastale

Iscritto all'albo dei GEOMETRI

Data presentazione: 07/03/2000 - Data: 12/05/2022  
n. 209 sub. 602  
Totale schede: 1 - Formato di acquisizione: A4(210x297) - Formato stampa: 1016

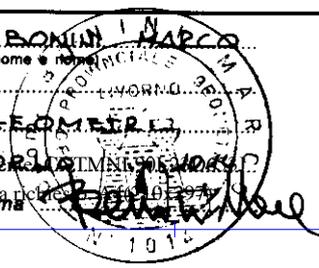

Catasto dei fabbricati - Situazione al 12/05/2022 - Comune di CAMPO NELL'ELBA(B553) - < Foglio 19 - Particella 609 - Subaltemo 602 >  
Firmato Da: CARLO ROSSI Emesso Da: INFOCERT QUALIFIED ELECTRONIC SIGNATURE CA 3 Serial#: b91f54

MODULARIO  
rig. rend. 400




MINISTERO DELLE FINANZE  
DIREZIONE GENERALE DEL CATASTO E DEI SS.TT.EE.  
**CATASTO EDILIZIO URBANO** (RDL 13-4-1939, n. 652)

MOD. AN (CEU)


LIRE  
**400**

animetria di u.i.u. in Comune di CAMPO NELL'ELBA via ELBA civ. ....

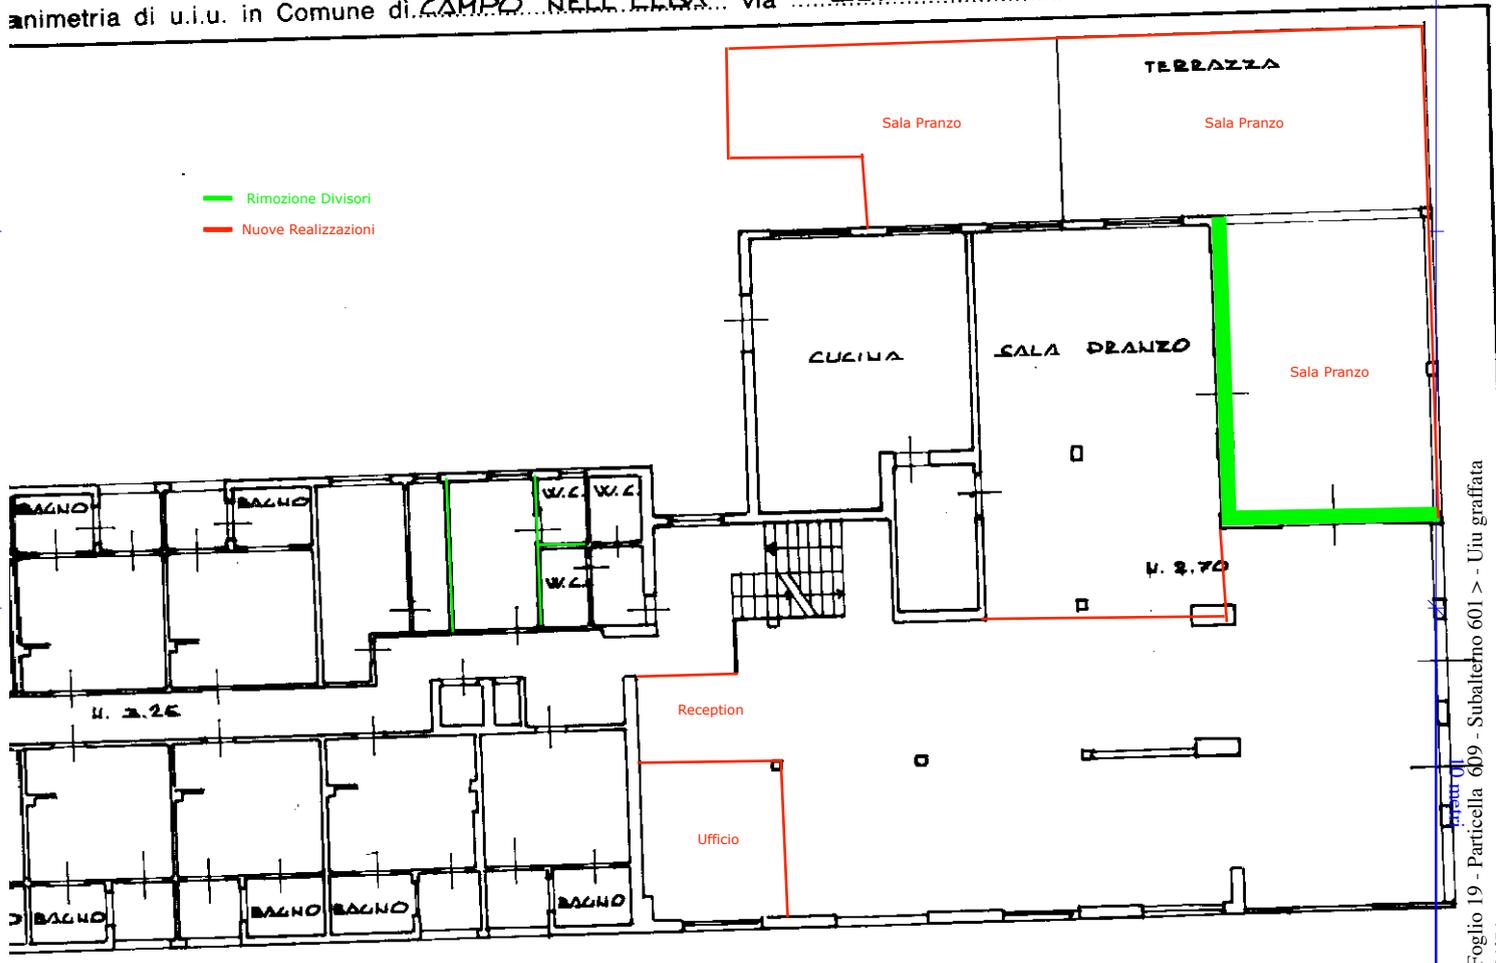

PIANO INTERRATO

ORIENTAMENTO

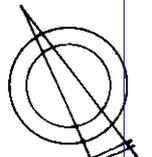

SCALA DI 1:200


Dichiarazione di N.C.   
Ultima denuncia di variazione

Compilata dal GEOM. BONINI FULVIO  
(Titolo, cognome e nome)

RISERVATO ALL'UFFICIO

Data presentazione: 27/07/1999 - Data: 12/05/2022 - n. T100132 - Richiedente: CNTMNL90L23D653J  
Totale schede: 41 - Formato di acquisizione: fuori standard (190x297) - Edizione Catastro: 400  
n. 609 sub. 601 data 30.3.99 Firma [Signature]

Catasto dei fabbricati - Situazione al 12/05/2022 - Comune di CAMPO NELL'ELBA (B553) - < Foglio 19 - Particella 609 - Subalterno 601 > - Uiu graffiata  
Firmato Digitalmente Da: INFOCERT QUALIFIED ELECTRONIC SIGNATURE CA.3 Serial#: b91f54

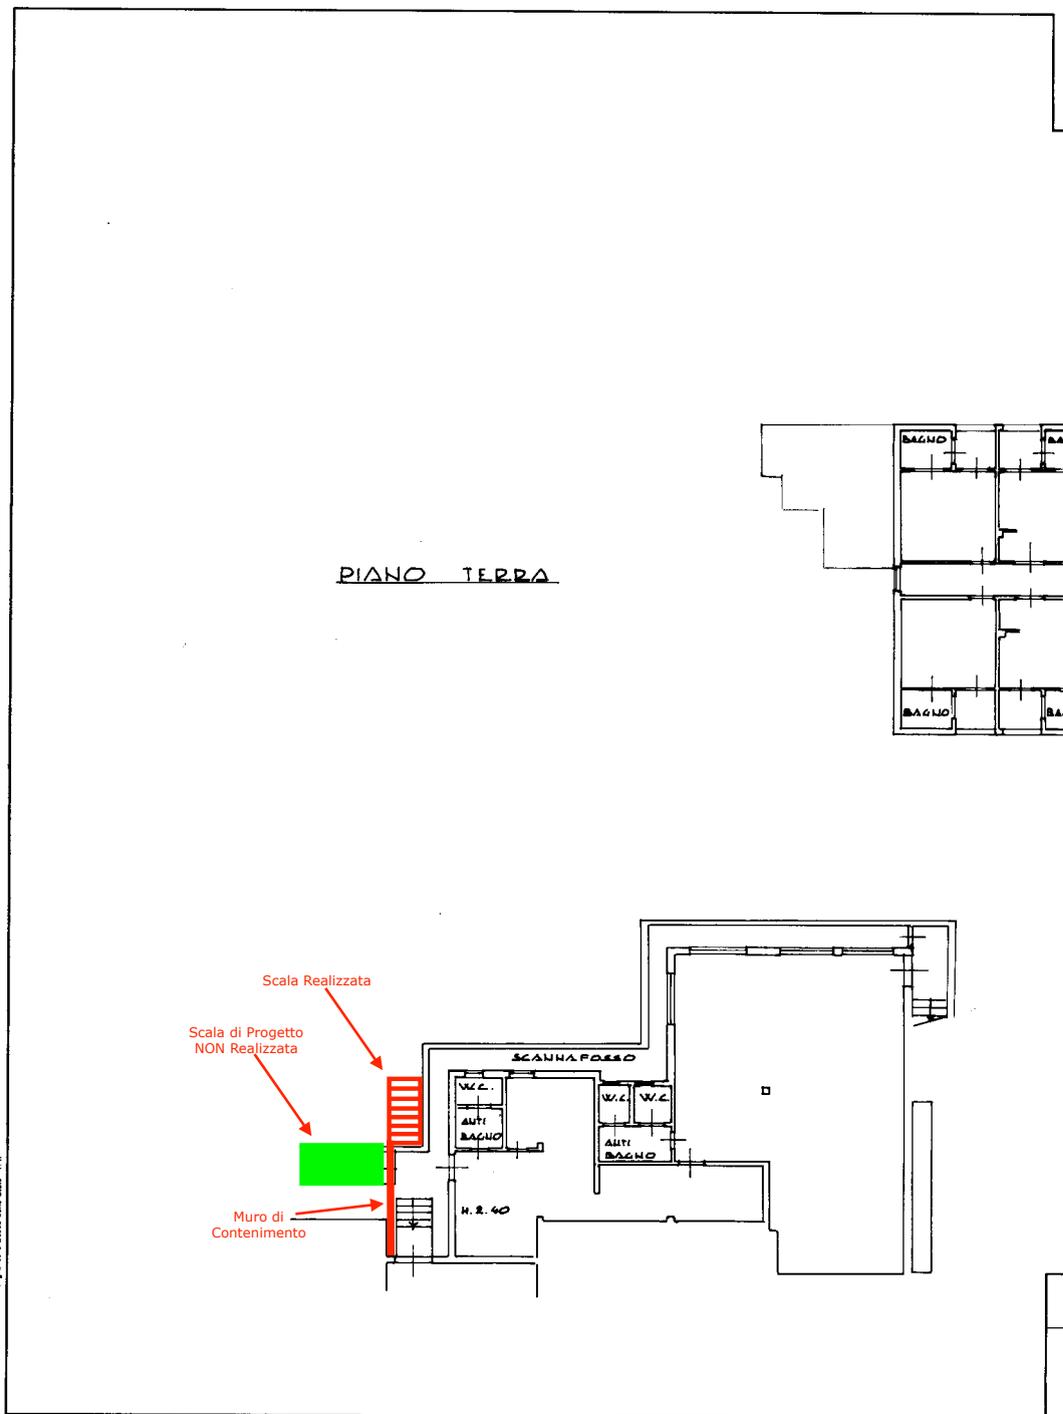

Fonte: ultimo progetto a carico della Ditta - P.V.

Ultima planimetria in atti



MODULARIO  
F. rig. rend. 406




MINISTERO DELLE FINANZE  
DIREZIONE GENERALE DEL CATASTO E DEI SS.TT.EE.  
**CATASTO EDILIZIO URBANO** (RDL 13-4-1939, n. 652)


MOD. AN (CEU)

LIRE  
400

Planimetria di u.i.u. in Comune di CAMPO NELL'ELBA via ELBA civ. ....

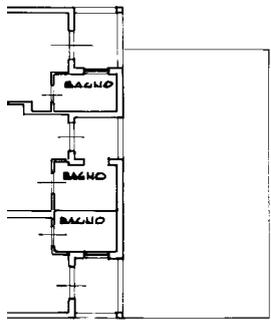

PIANO SECONDO

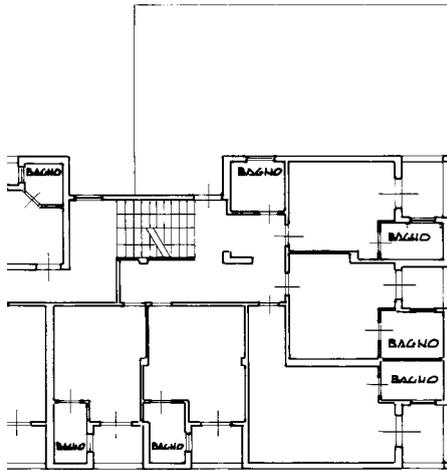

PIANO PRIMO

ORIENTAMENTO



SCALA DI 1:200


Dichiarazione di N.C. <input type="checkbox"/>	Compilata dal <u>GEOM. BONINI ELVIO</u> (Titolo, cognome e nome)
Denuncia di variazione <input checked="" type="checkbox"/>	
Identificativi catastali	Iscritto all'albo dei <u>GEOMETRI</u>
F. <u>19</u>	della provincia di <u>LIORNA</u> n. <u>408</u>
n. <u>609</u> sub. <u>601</u>	data <u>30.3.99</u> Firma <u>[Signature]</u>

RISERVATO ALL'UFFICIO

Catasto dei Fabbricati - Situazione al 12/05/2022 - Comune di CAMPO NELL'ELBA (B553) - < Foglio 19 - Particella 609 - Subalterno 601 > - Uiu graffiata  
Firmato Da: ELVIO BONINI Info: 0110551100 Da: INFOCERT QUALIFIED ELECTRONIC SIGNATURE CA 3 Serial#: b91f54

Ultima planimetria in atti



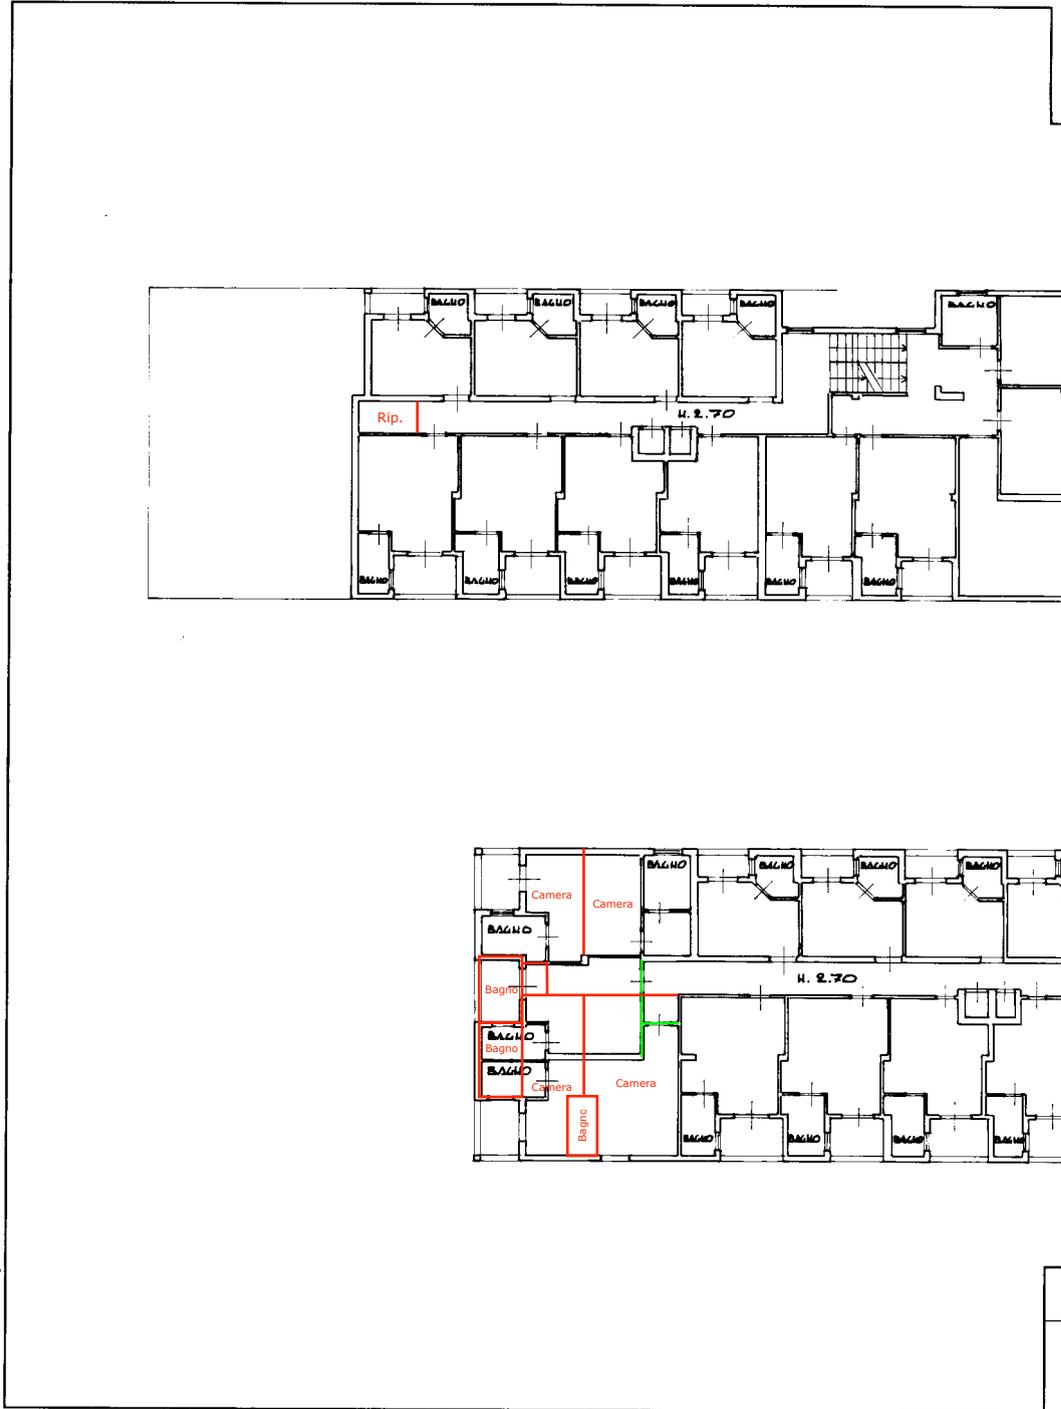

nome - numero progettato e loco della foto - PV

Ultima planimetria in atti

mapa 01



**Agenzia del Territorio  
CATASTO FABBRICATI  
Ufficio Provinciale di  
Livorno**

Dichiarazione protocollo n. 000134862 del 03/10/2002

Planimetria di u.i.u. in Comune di Campo Nell'elba

Viale Elba

civ. SNC

Identificativi Catastali:

Sezione:

Foglio: 19

Particella: 638

Subalterno: 601

Compilata da:

Bonini Marco

Iscritto all'albo:  
Geometri

Prov. Livorno

N. 1014

Scheda n. 1

Scala 1:200



Catasto dei Fabbricati - Situazione al 12/05/2022 - Comune di CAMPO NELL'ELBA (B553) - < Foglio 19 - Particella 197 - Subalterno 601 >  
Firmato Digitalmente con il software **ELIBASS** SINFOCERT QUALIFIED ELECTRONIC SIGNATURE CA 3 Serial#: b91f54

Ultima planimetria in atti

