



GRAFICO ASSENTITO: PRATICA EDILIZIA n° 1132/68 del 10.08.1968

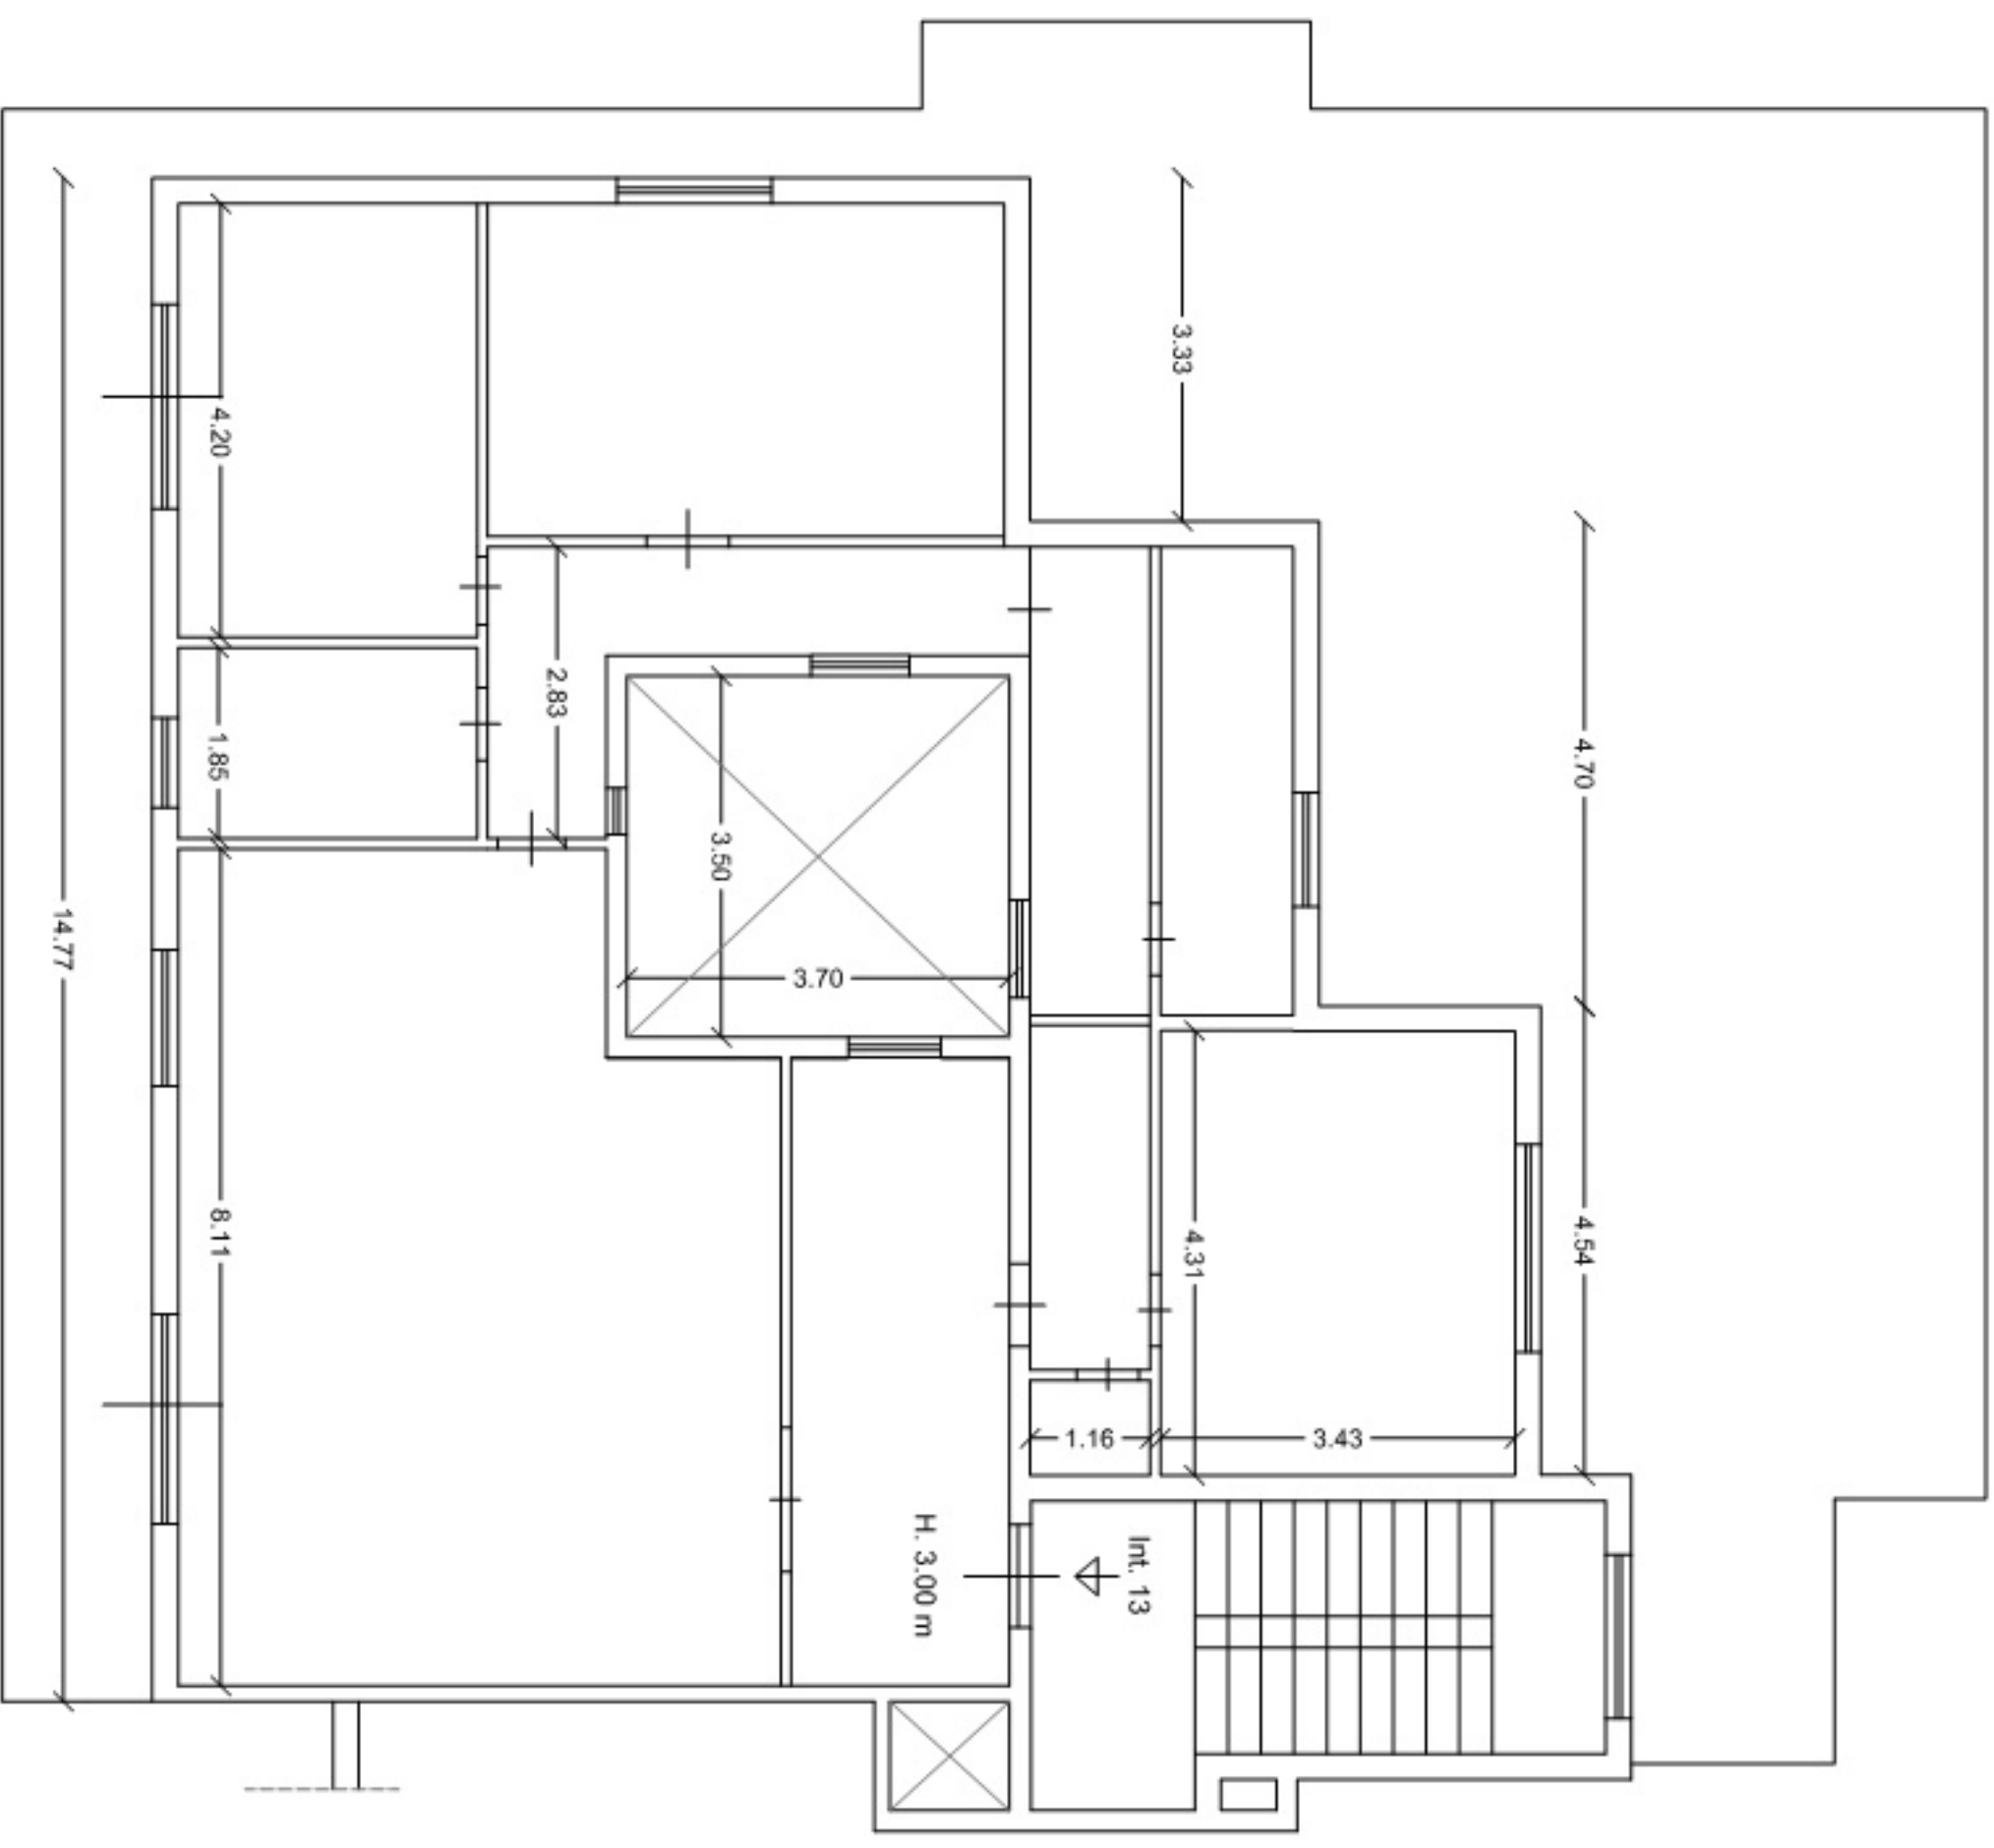

DATI

SUPERFICI ASSENTITE	
- PIANO QUARTO:	
ABITAZIONE	
SUP. LORDA:	148,79 mq
SUP. UTILE:	128,78 mq
LOCALI ACCESSORI	
Terrazzo:	
SUP. UTILE:	124,04 mq

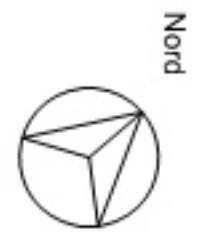

Genzano di Roma (Rm)

PIANTA PIANO QUARTO - Interno N. 13 - SCALA 1:100
Catasto Fabbricati: Foglio 11 - Part.Illa 765, sub.19





