

**ALL. 9**

**Schede catastali**

**Agenzia del Territorio  
CATASTO FABBRICATI  
Ufficio Provinciale di  
Varese**

Dichiarazione protocollo n. 000130558 del 14/03/2003

Planimetria di u.i.u. in Comune di Solbiate Olona

Vicolo San Protaso

civ. 14

Identificativi Catastali:

Sezione:

Foglio: 2

Particella: 650

Subalterno:

Compilata da:

Beduschi Alberto

Iscritto all'albo:  
Geometri


Prov. Varese

N. 1944


Scheda n. 1

Scala 1:200



## PIANO TERRA

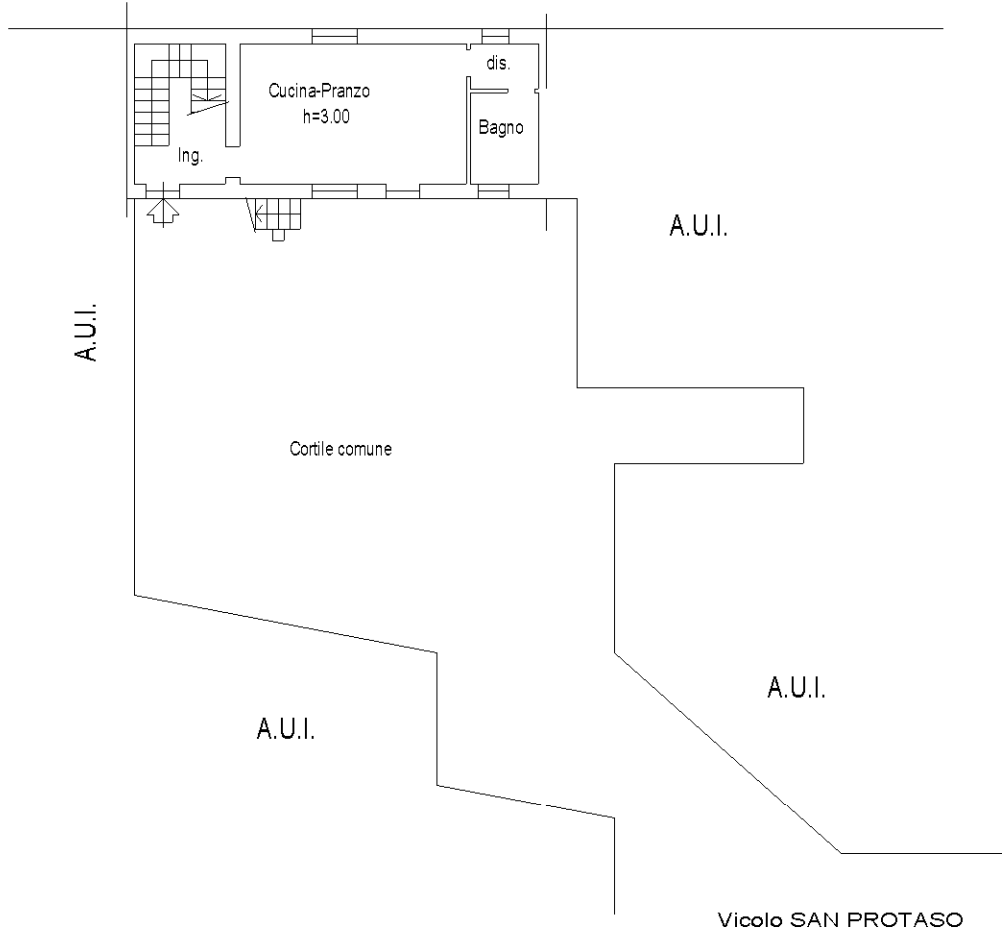

## PIANO PRIMO

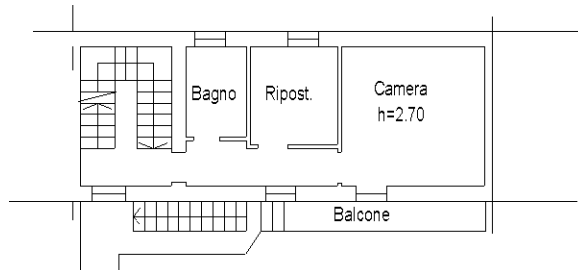

## PIANO SECONDO

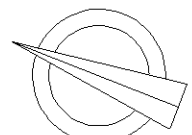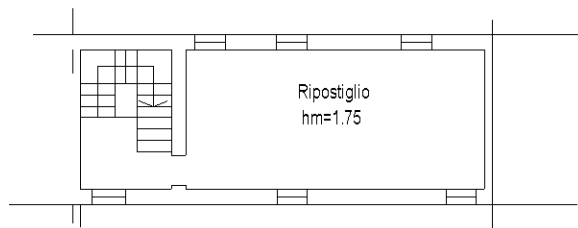

**Agenzia del Territorio  
CATASTO FABBRICATI  
Ufficio Provinciale di  
Varese**

Dichiarazione protocollo n. 000130586 del 14/03/2003

Planimetria di u.i.u. in Comune di Solbiate Olona

Vicolo San Protaso

civ. 14

Identificativi Catastali:

Sezione:

Foglio: 2

Particella: 652

Subalterno:

Compilata da:

Beduschi Alberto

Iscritto all'albo:  
Geometri


Prov. Varese

N. 1944

Scheda n. 1

Scala 1:200

## PIANO TERRA

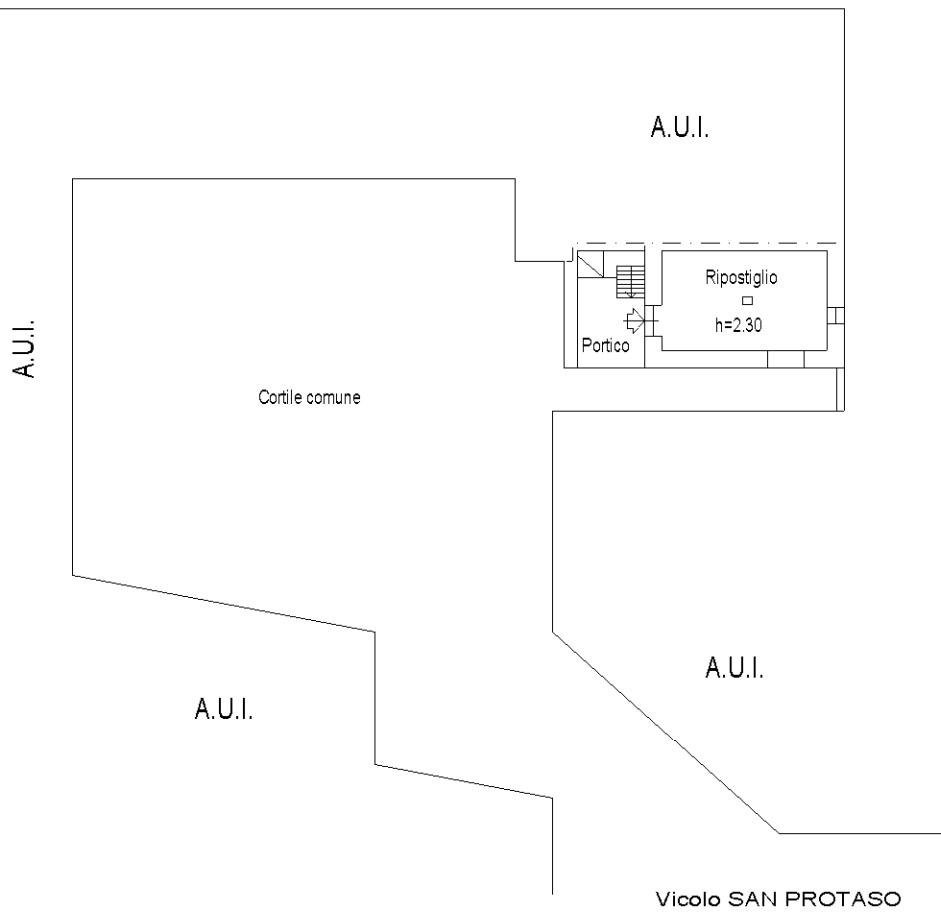

## PIANO PRIMO

