


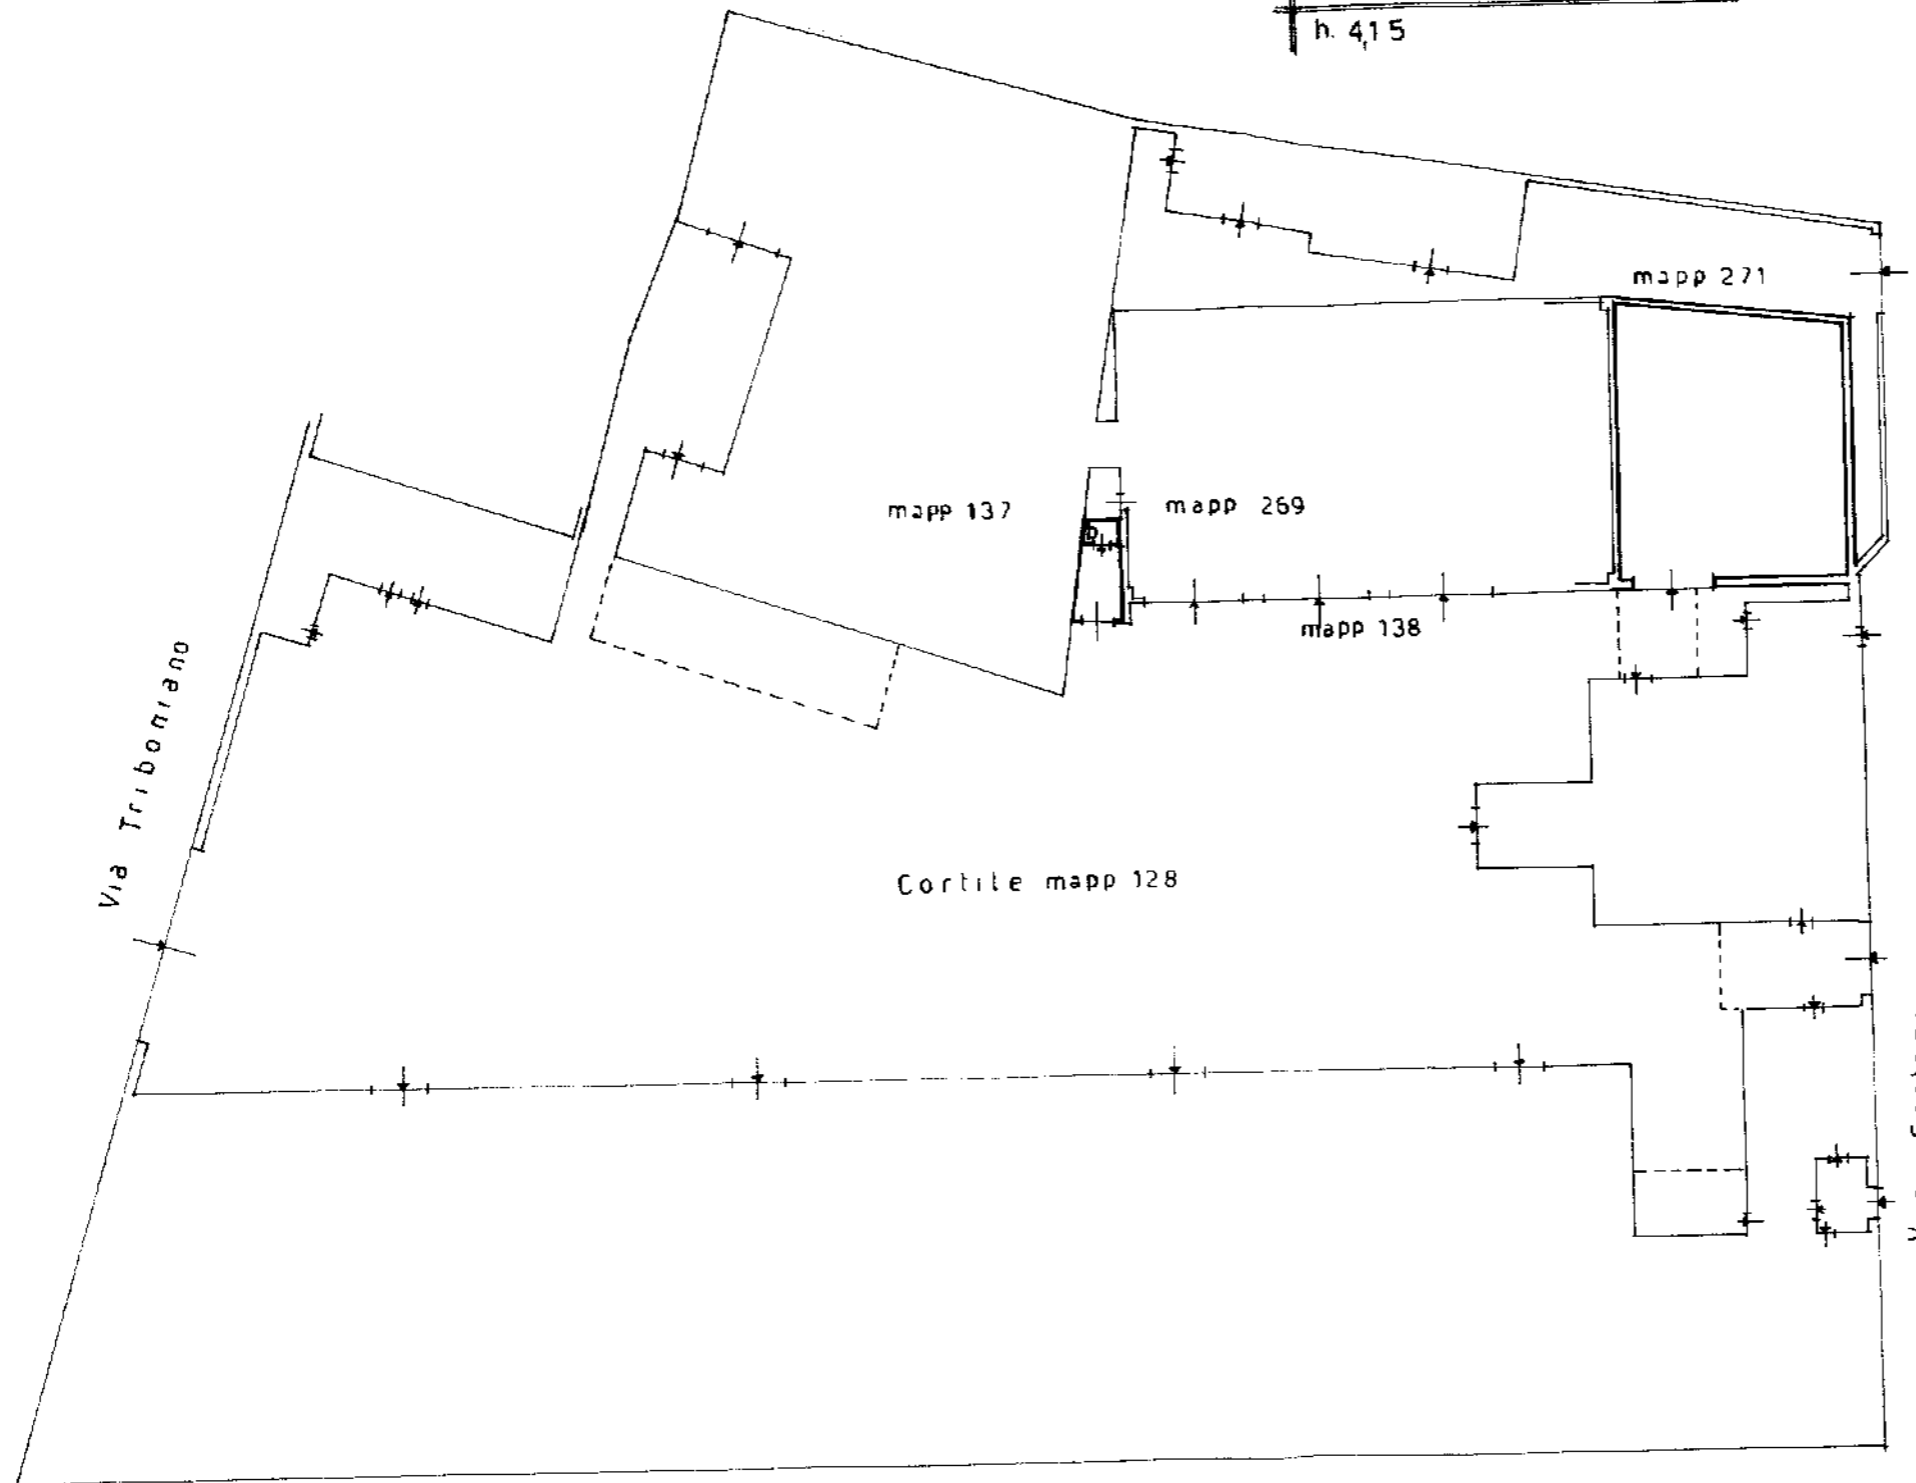

PIANO TERRENO

h. 415



ORIENTAMENTO



SCALA DI 1:400


Dichiarazione di N.C.
Denuncia di variazione

Compilata dal Geometra
(Titolo, cognome e nome)

Identificativi catastali
F. 61
mapp. 285 sub. 284

Iscritto all'albo de geometri
della provincia di Milano
data Firma

RISERVATO ALL'UFFICIO

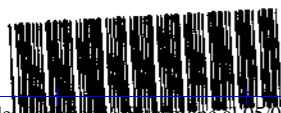

Data presentazione: 13/12/1995 - Data: 05/09/2023 - n. [redacted]
Totale schede: 1 - Formato di acquisizione: A3(297x420) - Formato stampa richiesto: A3(297x420)
Ultima planimetria in atti

Data presentazione: 13/12/1995 - Data: 05/09/2023 - n. [redacted]