

Data presentazione: 13/12/1995 - Data: 05/09/2023 - n. [redacted]  
Totale schede: 1 - Formato di acquisizione: A3(297x420) - Formato stampa richiesto: A3(297x420)  
Ultima planimetria in atti

MODULARIO  
F. rig. rend. 498




MINISTERO DELLE FINANZE  
DIREZIONE GENERALE DEL CATASTO E DEI SS.TT.EE.  
**CATASTO EDILIZIO URBANO** (RDL 13-4-1939, n. 652)

MOD. AN (CEU)  
LIRE  
**400**


Planimetria di u.i.u. in Comune di MILANO via E. CANTONI civ. 24

Data presentazione: 13/12/1995 - Data: 05/09/2023 - n. [redacted]

PIANO TERRENO  
h. 320

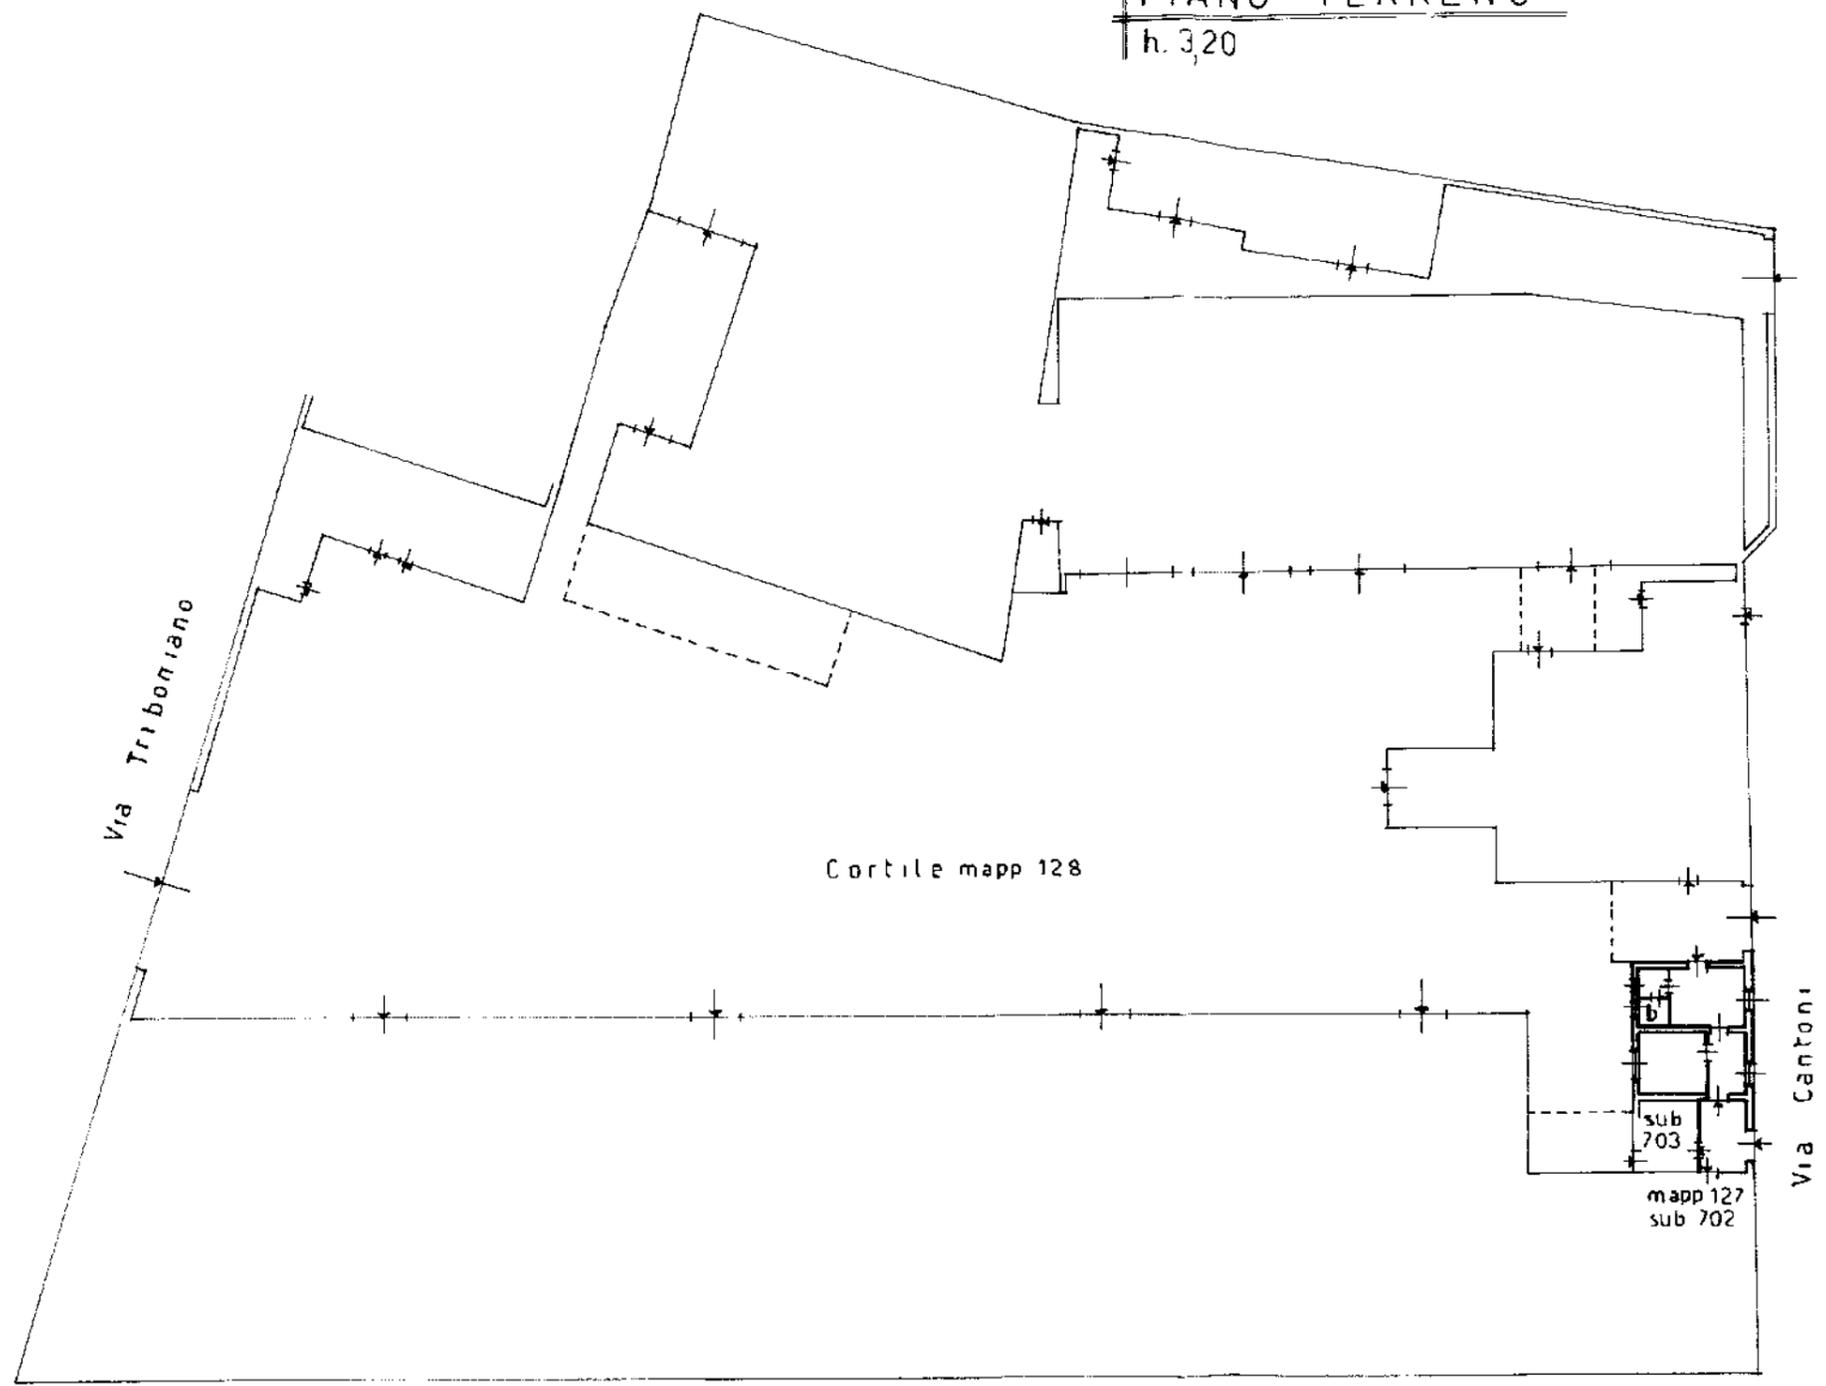

ORIENTAMENTO

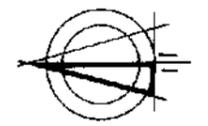

SCALA DI 1: 400



01382951

Catasto dei Fabbricati - Situazione al 05/09/2023 - Comune di MILANO(F205) - < Foglio 61 - Particella 127 - Subalterno 701 >  
VIA ERMENEGILDO CANTONI n. 24 Piano T

Dichiarazione di N.C. <input type="checkbox"/>	Compilata dal <u>Geometra</u> (Titolo, cognome e nome)	RISERVATO ALL'UFFICIO
Denuncia di variazione <input checked="" type="checkbox"/>	[redacted]	
Identificativi catastali F. <u>61</u> Mapp. <u>127</u> sub <u>701</u>	Iscritto all'albo de <u>geometra</u> della provincia di <u>Milano</u> n. [redacted]	
	data ..... Firma <u>[signature]</u>	