

**Agenzia del Territorio
CATASTO FABBRICATI
Ufficio Provinciale di
Bologna**

Dichiarazione protocollo n. 199829 del 08/07/2003

Planimetria di u.i.u. in Comune di Baricella

Piazza John Lennon

civ. 8

Identificativi Catastali:

Sezione:

Foglio: 27

Particella: 522

Subalterno: 20

Compilata da:

Brunelli Roberto

Iscritto all'albo:

Ingegneri

Prov. Bologna

N. 4646


Scheda n. 1

Scala 1:200

m 2 0


10

20 m

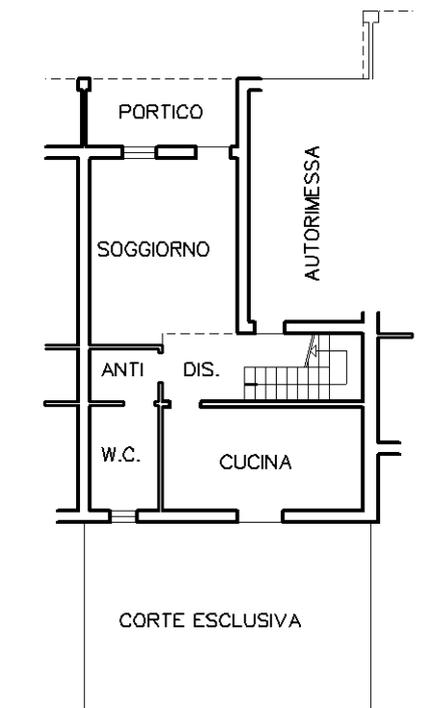

PIANO TERRA

H=2,70

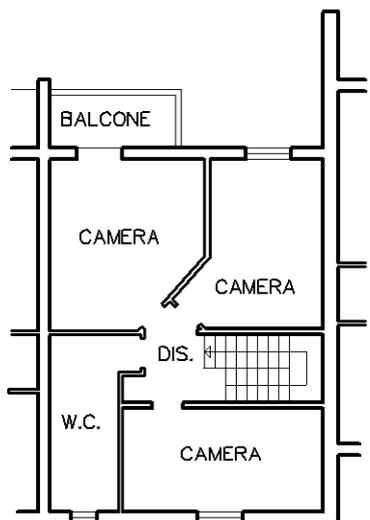

Ultima planimetria in atti