


ALLEGATO 9


DOCUMENTAZIONE FOTOGRAFICA E PLANIMETRIA CON L'INDICAZIONE DEI CONI OTTICI

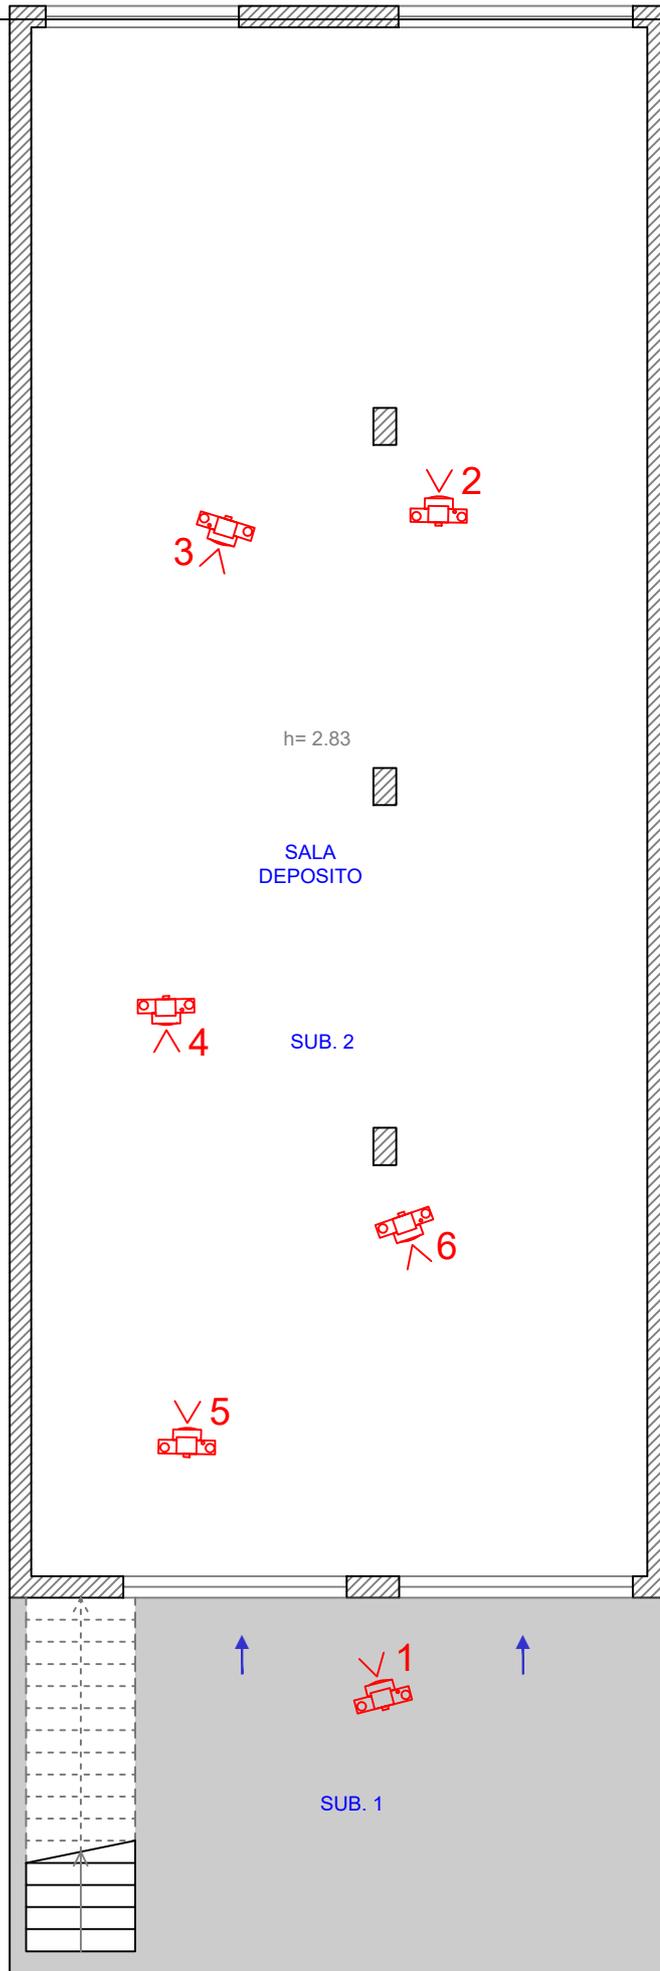







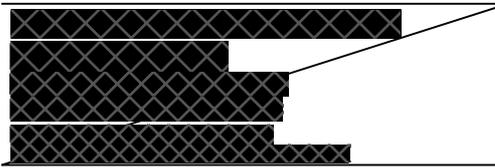

IMMOBILE SITO IN SESSA AURUNCA
strada COMUNALE CARANO PIEDIMONTE snc

ALLEGATO N. 9

PLANIMETRIA DEI CONI OTTICI - sub 3 SCALA 1:100

C.T.U. Ing. Francesco Riboldi

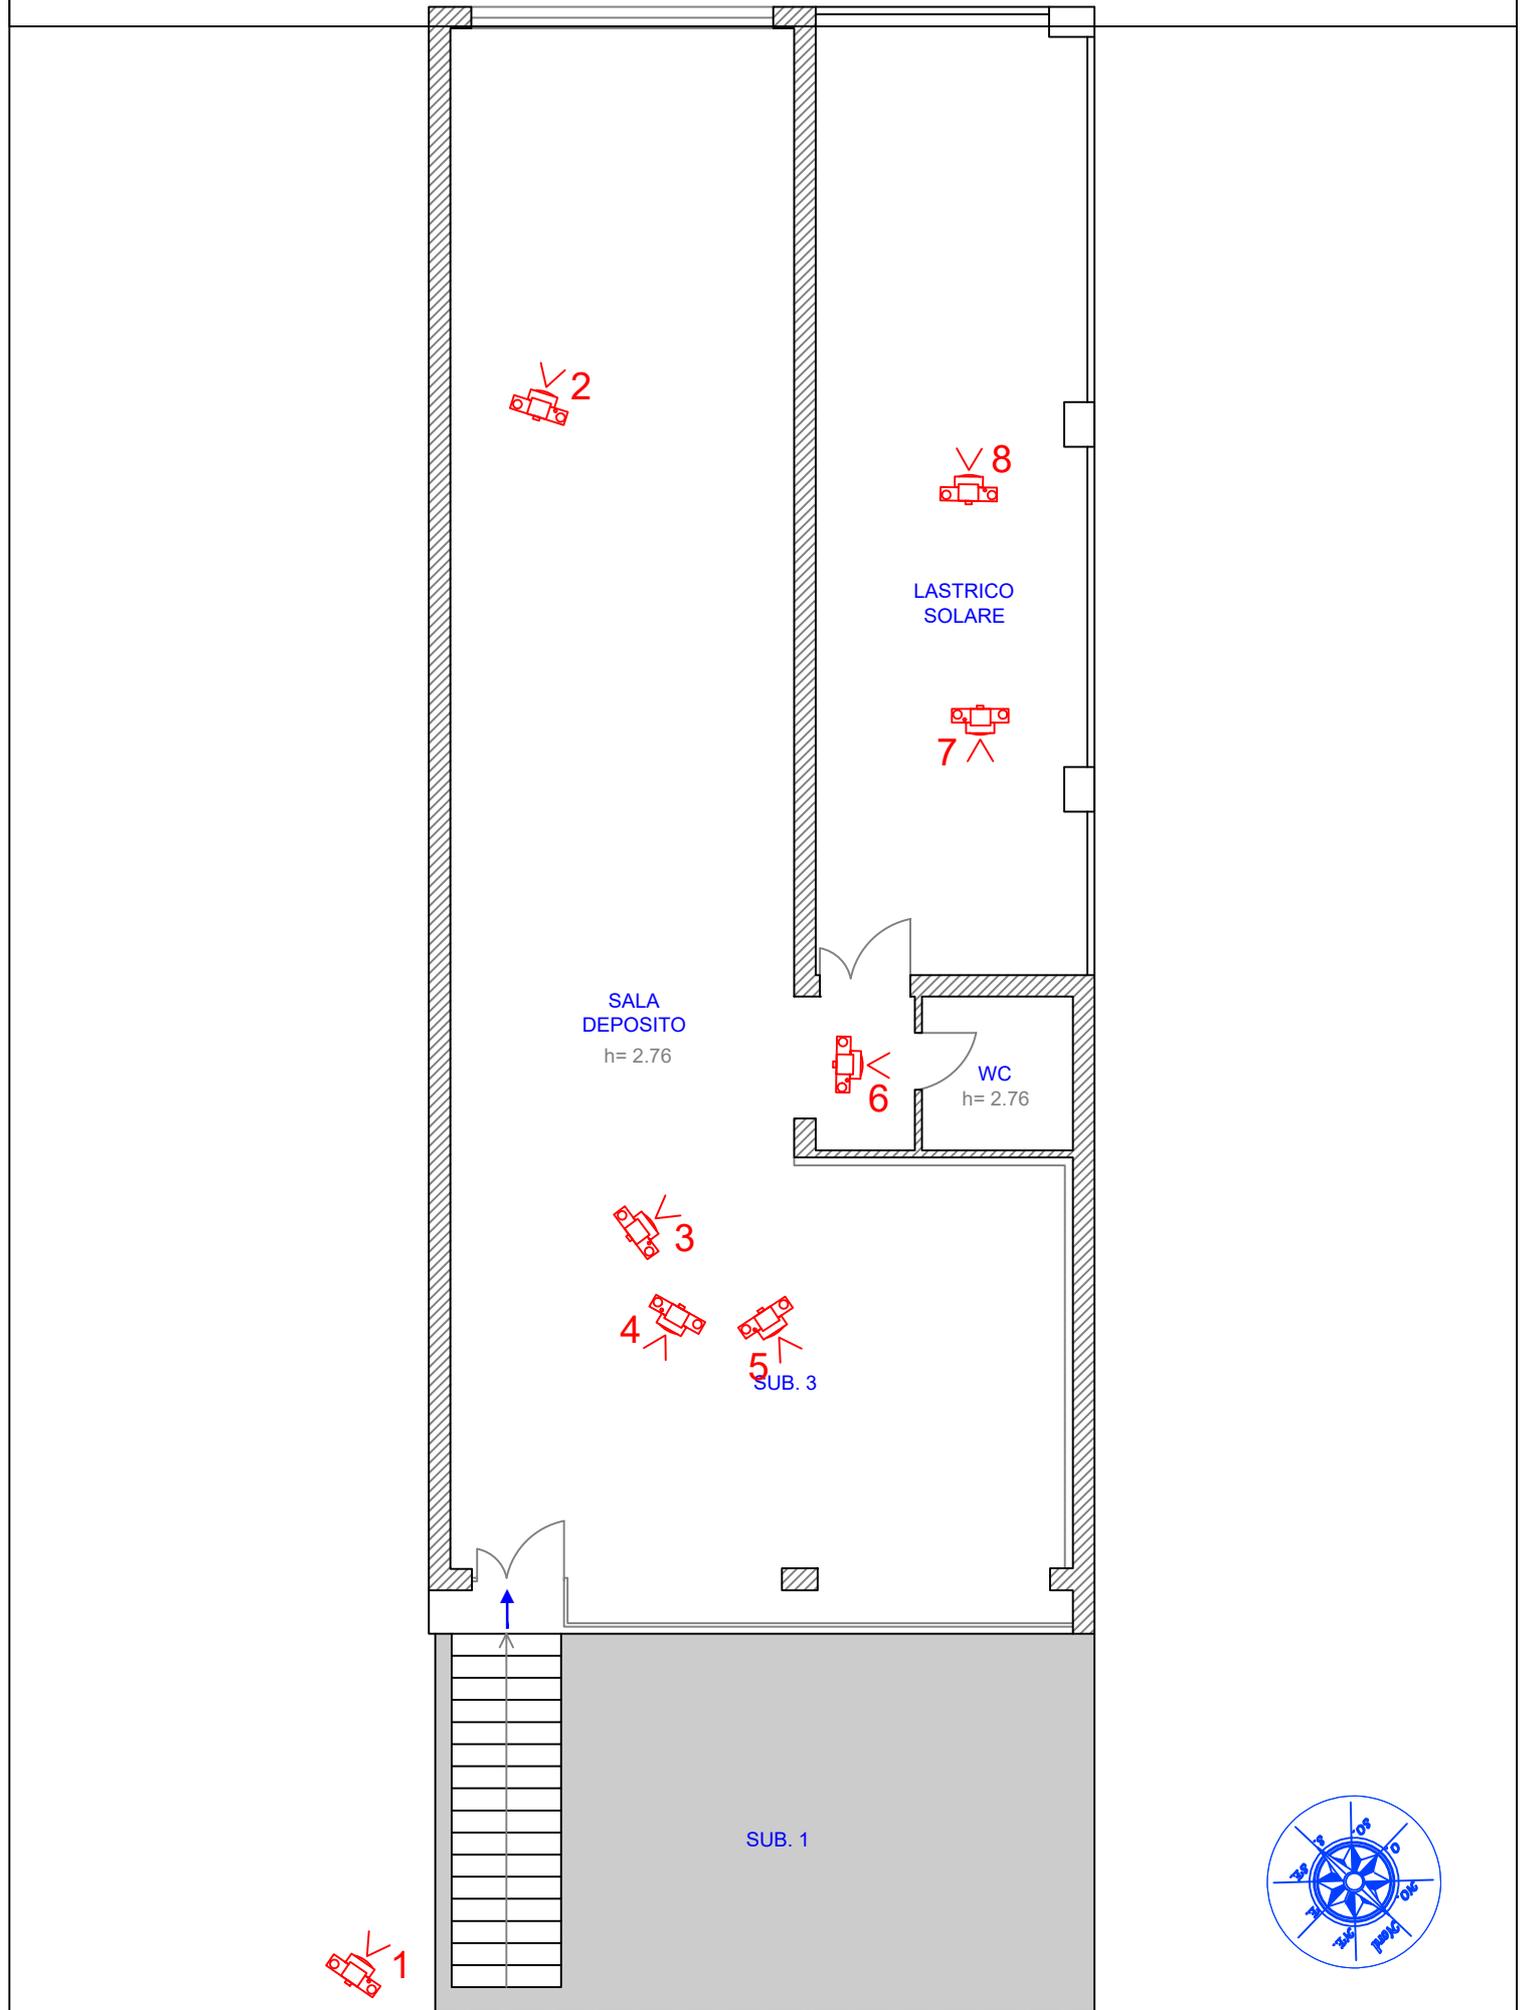




Foto 01



Foto 02

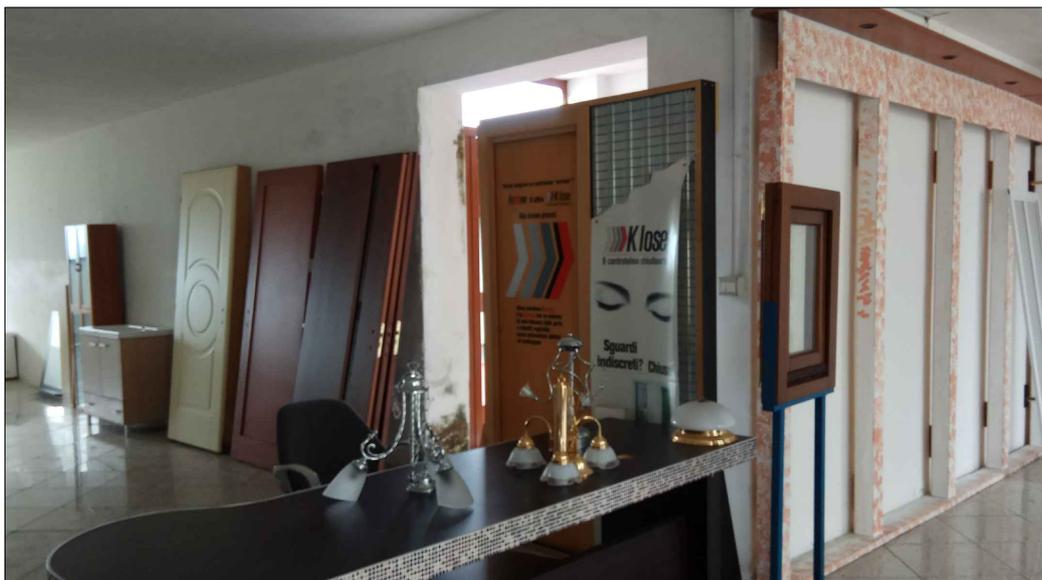


Foto 03



Foto 04



Foto 05



Foto 06



Foto 07



Foto 08