
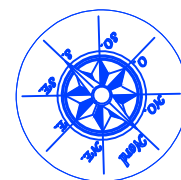


ALLEGATO 8

RILIEVO PLANIMETRICO DELL'IMMOBILE

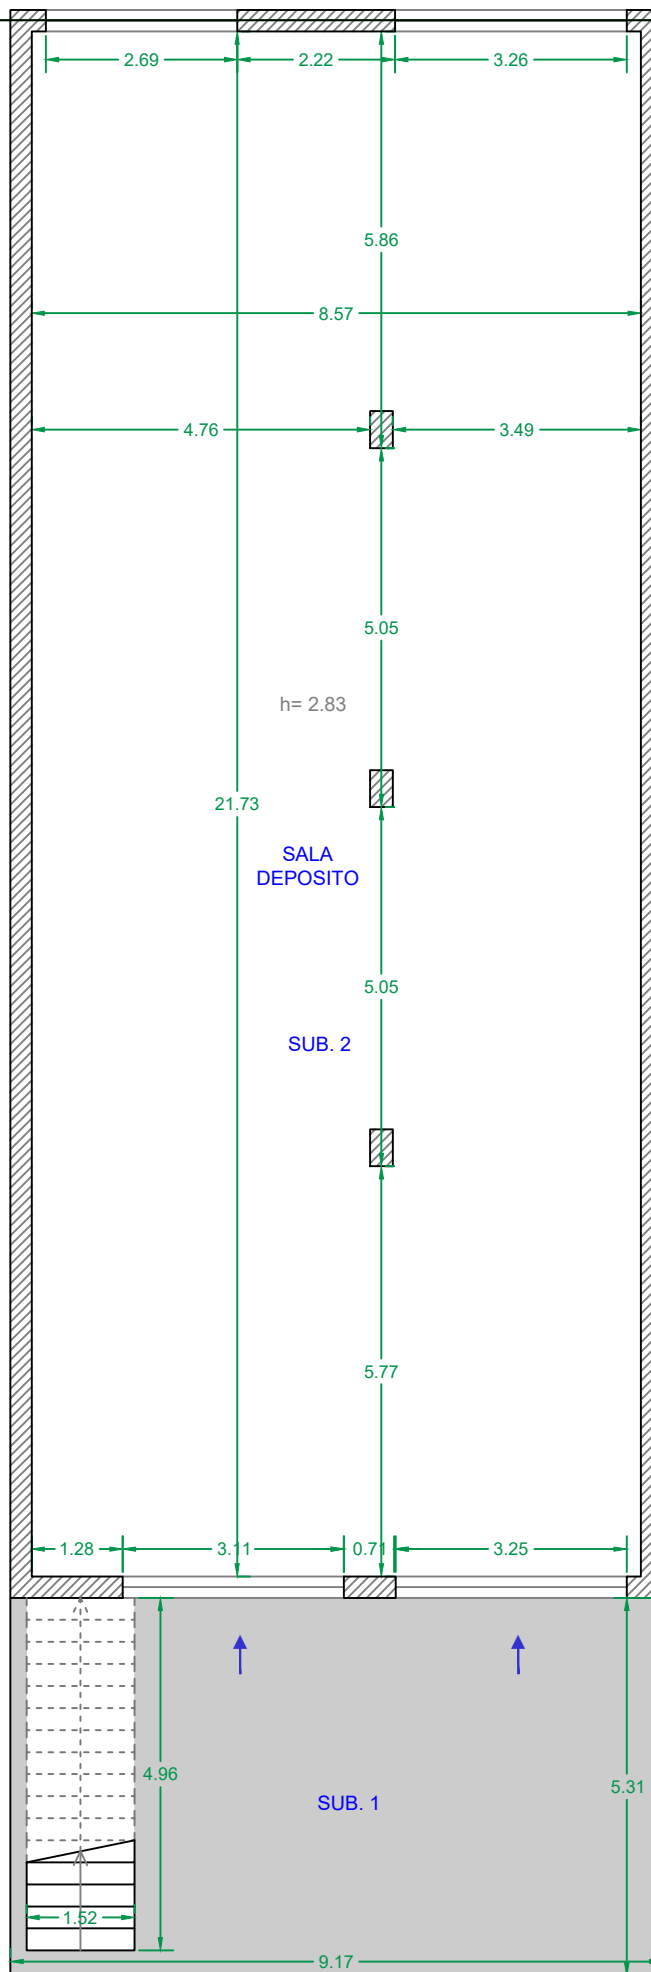

TRIBUNALE DI SANTA MARIA
CAPUA VETERE

Ufficio Esecuzioni Immobiliari
G.E. Dott.ssa Linda Catagna
Promossa da INTESA SAN

IMMOBILE SITO IN SESSA AURUNCA
strada COMUNALE CARANO PIEDIMONTE snc

PLANIMETRIA DI RILIEVO - sub 3

SCALA 1:100

ALLEGATO N. 8

C.T.U. Ing. Francesco Riboldi

