


# ALLEGATO - N°3

Rilievo Grafico

ALTRA PROPRIETA'

ALTRA PROPRIETA'

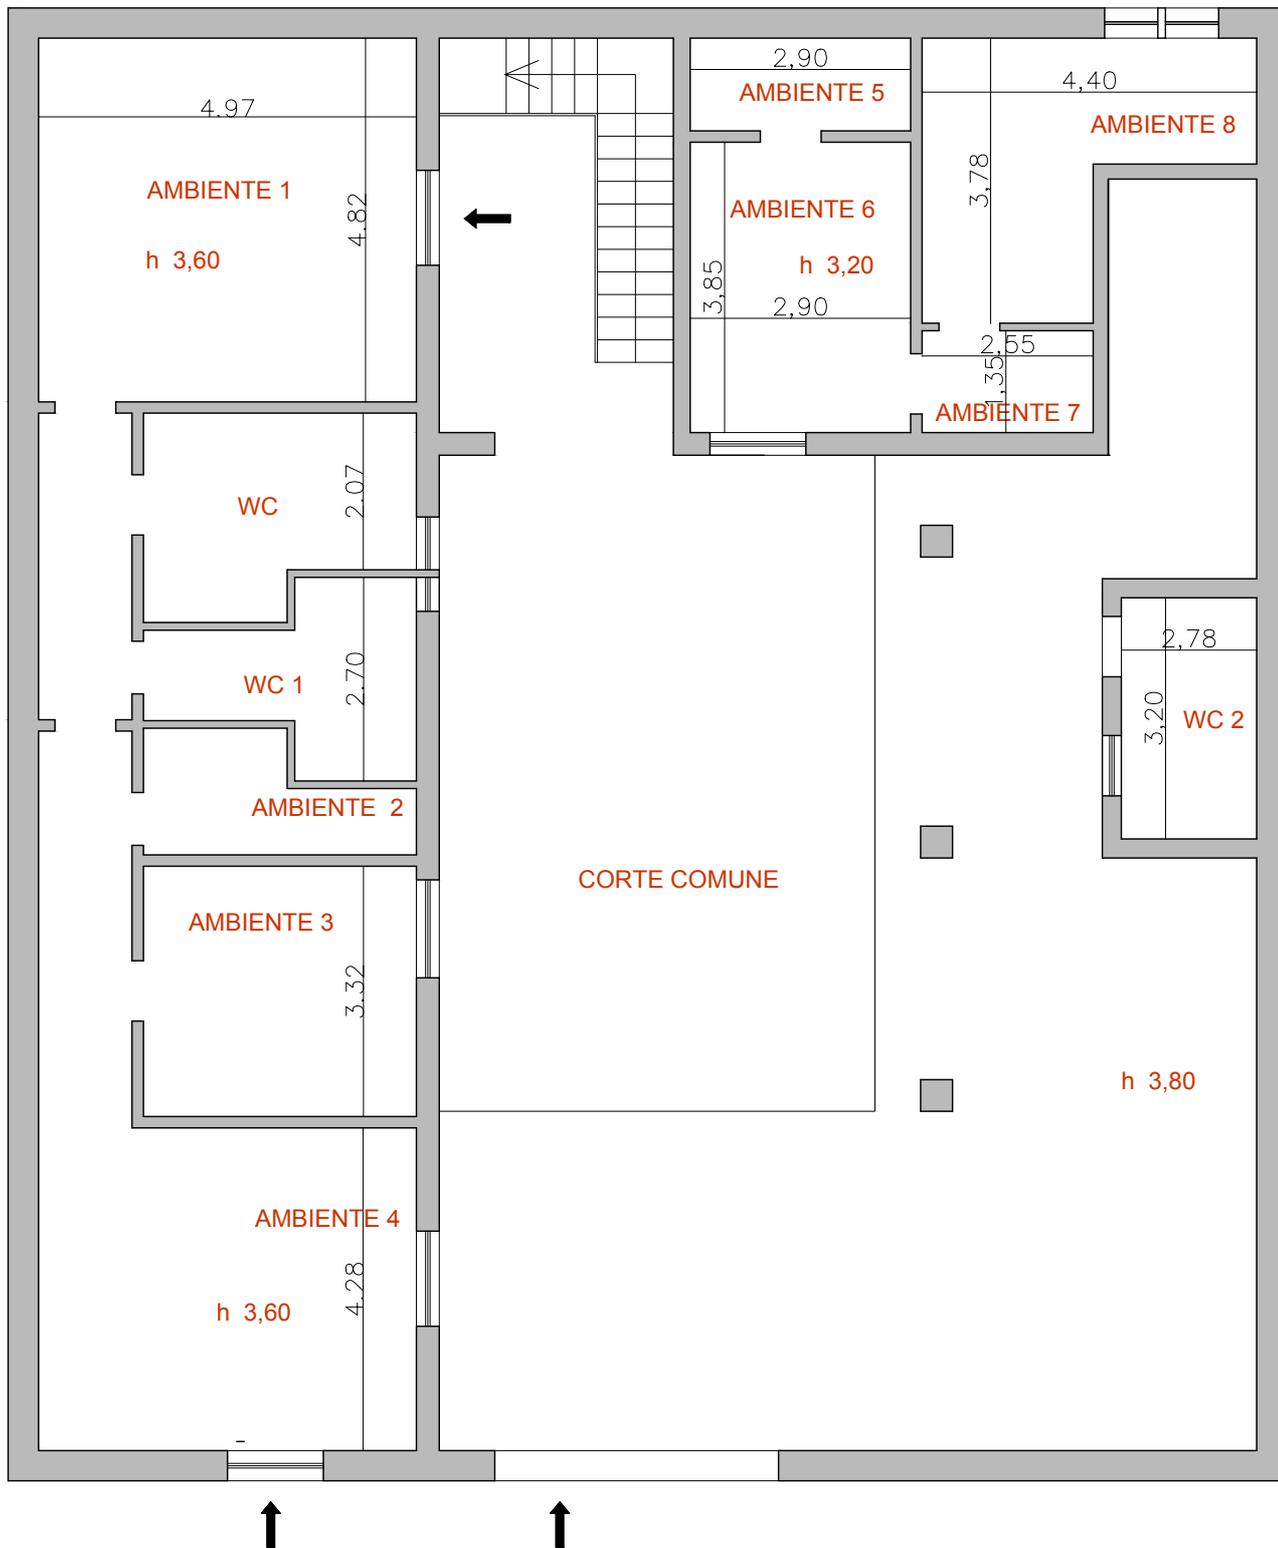

VIA DEL CONSIGLIERE



RILIEVO DELLO STATO DEI LUOGHI SCALA 1/100

UNITA' IMMOBILIARE IN NOLA (NA)  
VIA DEL CONSIGLIERE N. 29