


TRIBUNALE ORDINARIO DI TORINO  
SEZIONE ESECUZIONI IMMOBILIARI - Giudice Dott.ssa Francesca ALONZO  
E.I. n. 372/2024 R.G.  
CONSULENZA TECNICA D'UFFICIO

**PLANIMETRIA INDICATIVA IMMOBILE STATO ATTUALE**  
TORINO (TO), VIA NOASCA N. 18  
PIANO SECONDO (3° F.T.)

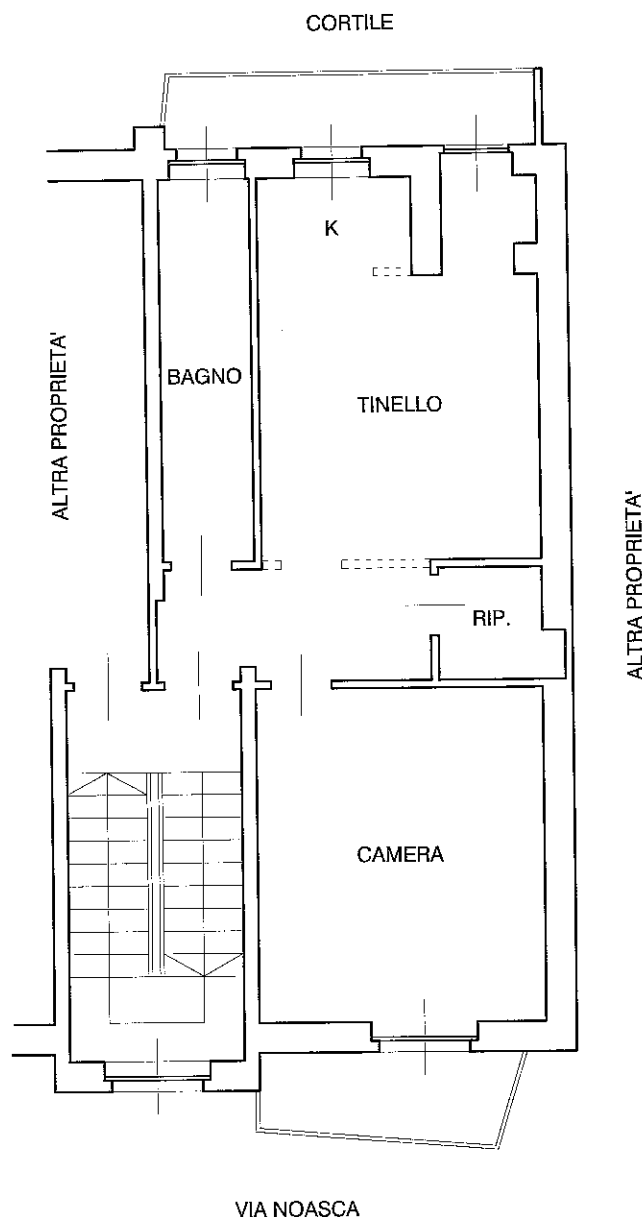

SCALA 1 : 100

IL PRESENTE ELABORATO DEVE INTENDERSI PURAMENTE INDICATIVO E PERTANTO NESSUNA ECCEZIONE POTRA' ESSERE SOLLEVATA DALL'AGGIUDICATARIO PER EVENTUALI DIFFERENZE CHE SI DOVESSERO RICONTRARE TRA LO STESSO E LO STATO DI FATTO