

MODULARIO  
F. fig. rend. 497




MINISTERO DELLE FINANZE  
DIREZIONE GENERALE DEL CATASTO E DEI SERVIZI TECNICI ERARIALI

Lire  
200

NUOVO CATASTO EDILIZIO URBANO

(R. DECRETO-LEGGE 13 APRILE 1939, N. 652)

Planimetria dell'immobile situato nel Comune di CARNAGO ..... Via PIAZZA DIAZ N. 12  
Ditta TEDESCO DOMENICO N. LONGOBUCCO 18.10.1917 1/2 PETRELLI ROSARIA N. ROSSANO 24.12.1924 1/2  
Allegata alla dichiarazione presentata all'Ufficio Tecnico Erariale di VARESE

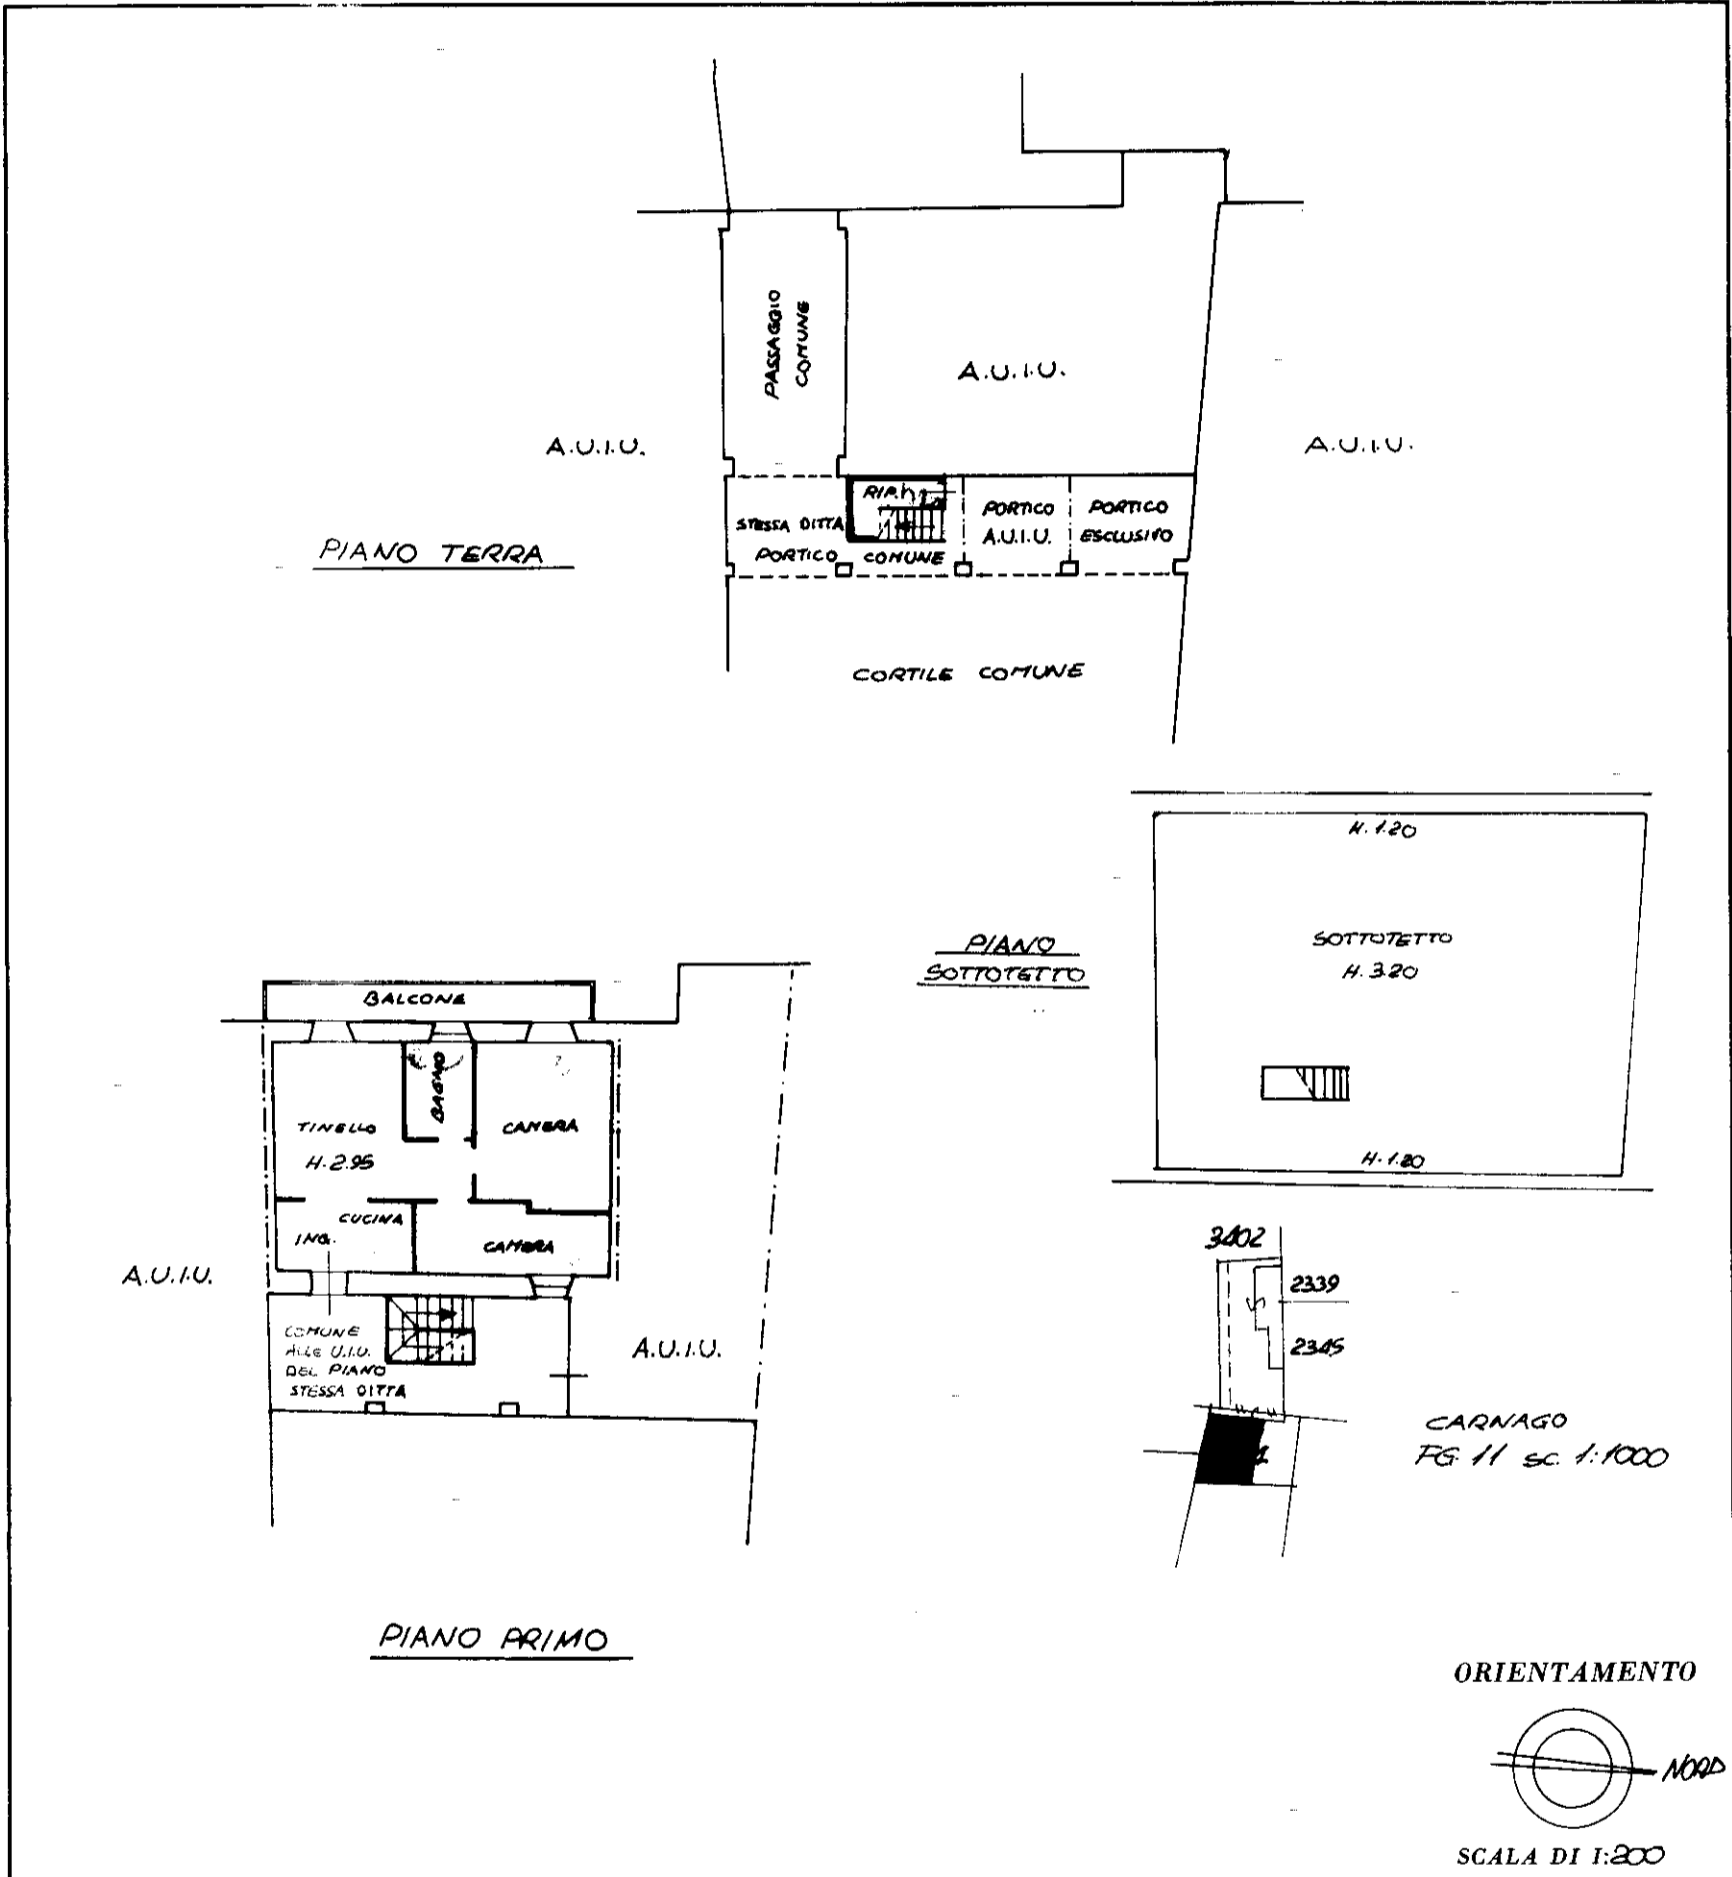

SPAZIO RISERVATO PER LE ANNOTAZIONI D'UFFICIO	
DATA	11
PROT. N°	91 CA 11 574 B

Compilata dal GESM.  
(Titolo, nome e cognome del tecnico)  
MAURIZIO MOLINARI  
Iscritto all'Albo dei GEOMETRI  
della Provincia di VARESE  
DATA MARZO 28  
Firma: Maurizio Molinari

