

**Agenzia del Territorio
CATASTO FABBRICATI
Ufficio Provinciale di
Varese**

Dichiarazione protocollo n. VA0153949 del 06/04/2004

Planimetria di u.i.u. in Comune di Tradate

Via Zini

civ. 19

Identificativi Catastali:

Sezione: TR
Foglio: 16
Particella: 1367
Subalterno: 14

Compilata da:


Iscritto all'albo:
Periti Edili

Prov. Como

N. 1589

Scheda n. 1

Scala 1:200

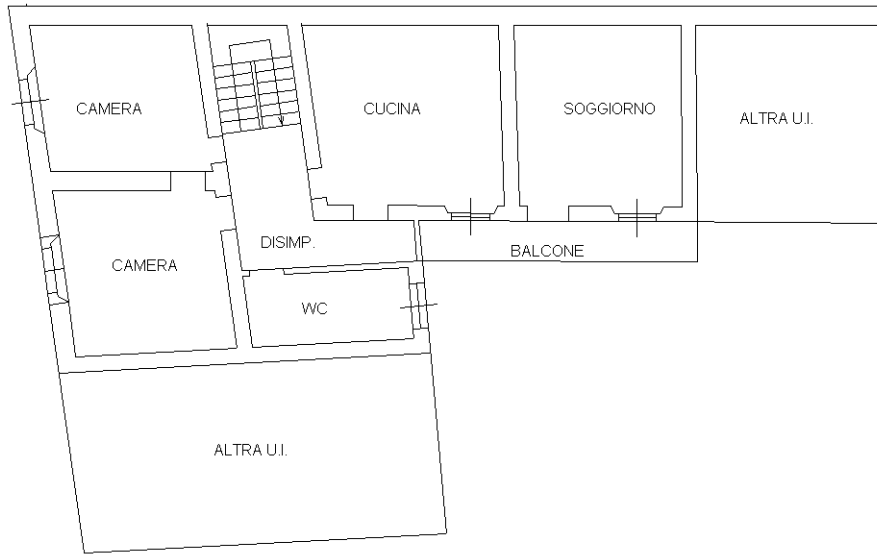

PIANO SECONDO
H :3.00 m



Ultima planimetria in atti