



Tribunale di Velletri

PERIZIA ESTIMATIVA

Appartamento ubicato a Pomezia (RM)
via delle Primule n. 28, edificio 'A', interno 1, piano Terra

Fg. 33, Part. 1687, Sub. 501

Esecuzione Immobiliare n. 5/2024

promossa da

AMCO - ASSET MANAGEMENT COMPANY S.P.A.

contro




ALLEGATO "B"

*Documentazione Fotografica
Planimetrie*

Il Tecnico

Arch. Giuseppina Conserva




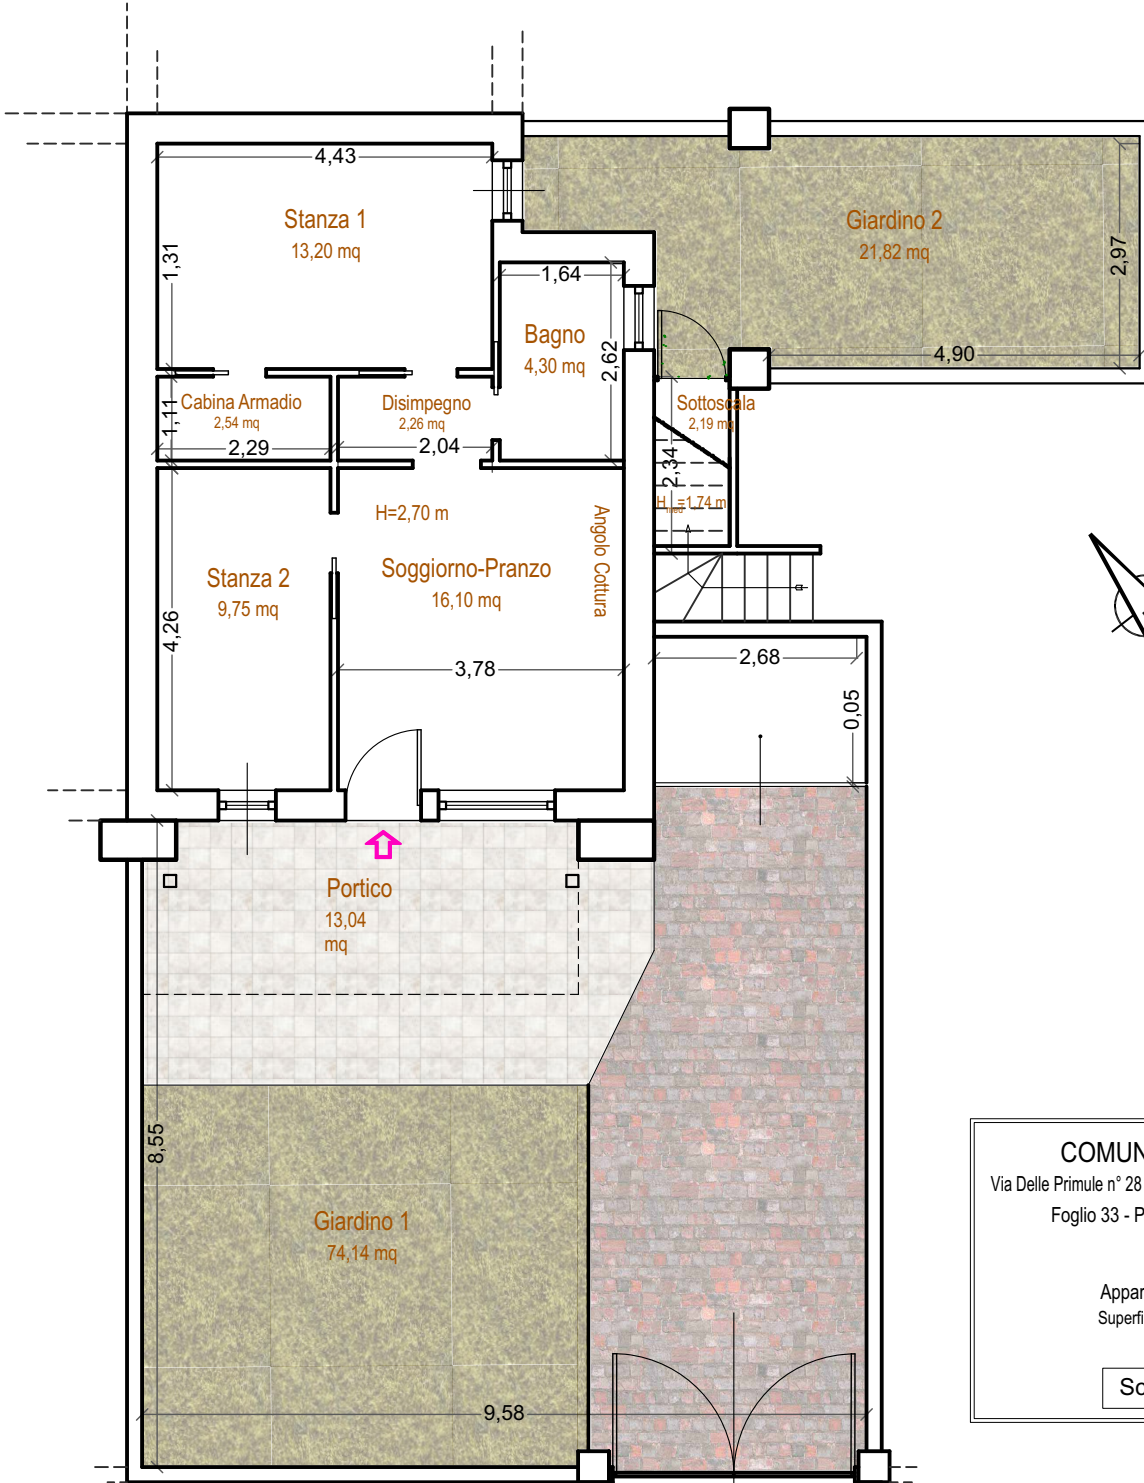

COMUNE DI POMEZIA
Via Delle Primule n° 28 - Piano Terra - Int. n° 1 - Edificio "A"
Foglio 33 - Particella 1687 sub. 501

Appartamento in villino
Superficie Lorda 60,57 mq

Scala 1:100.

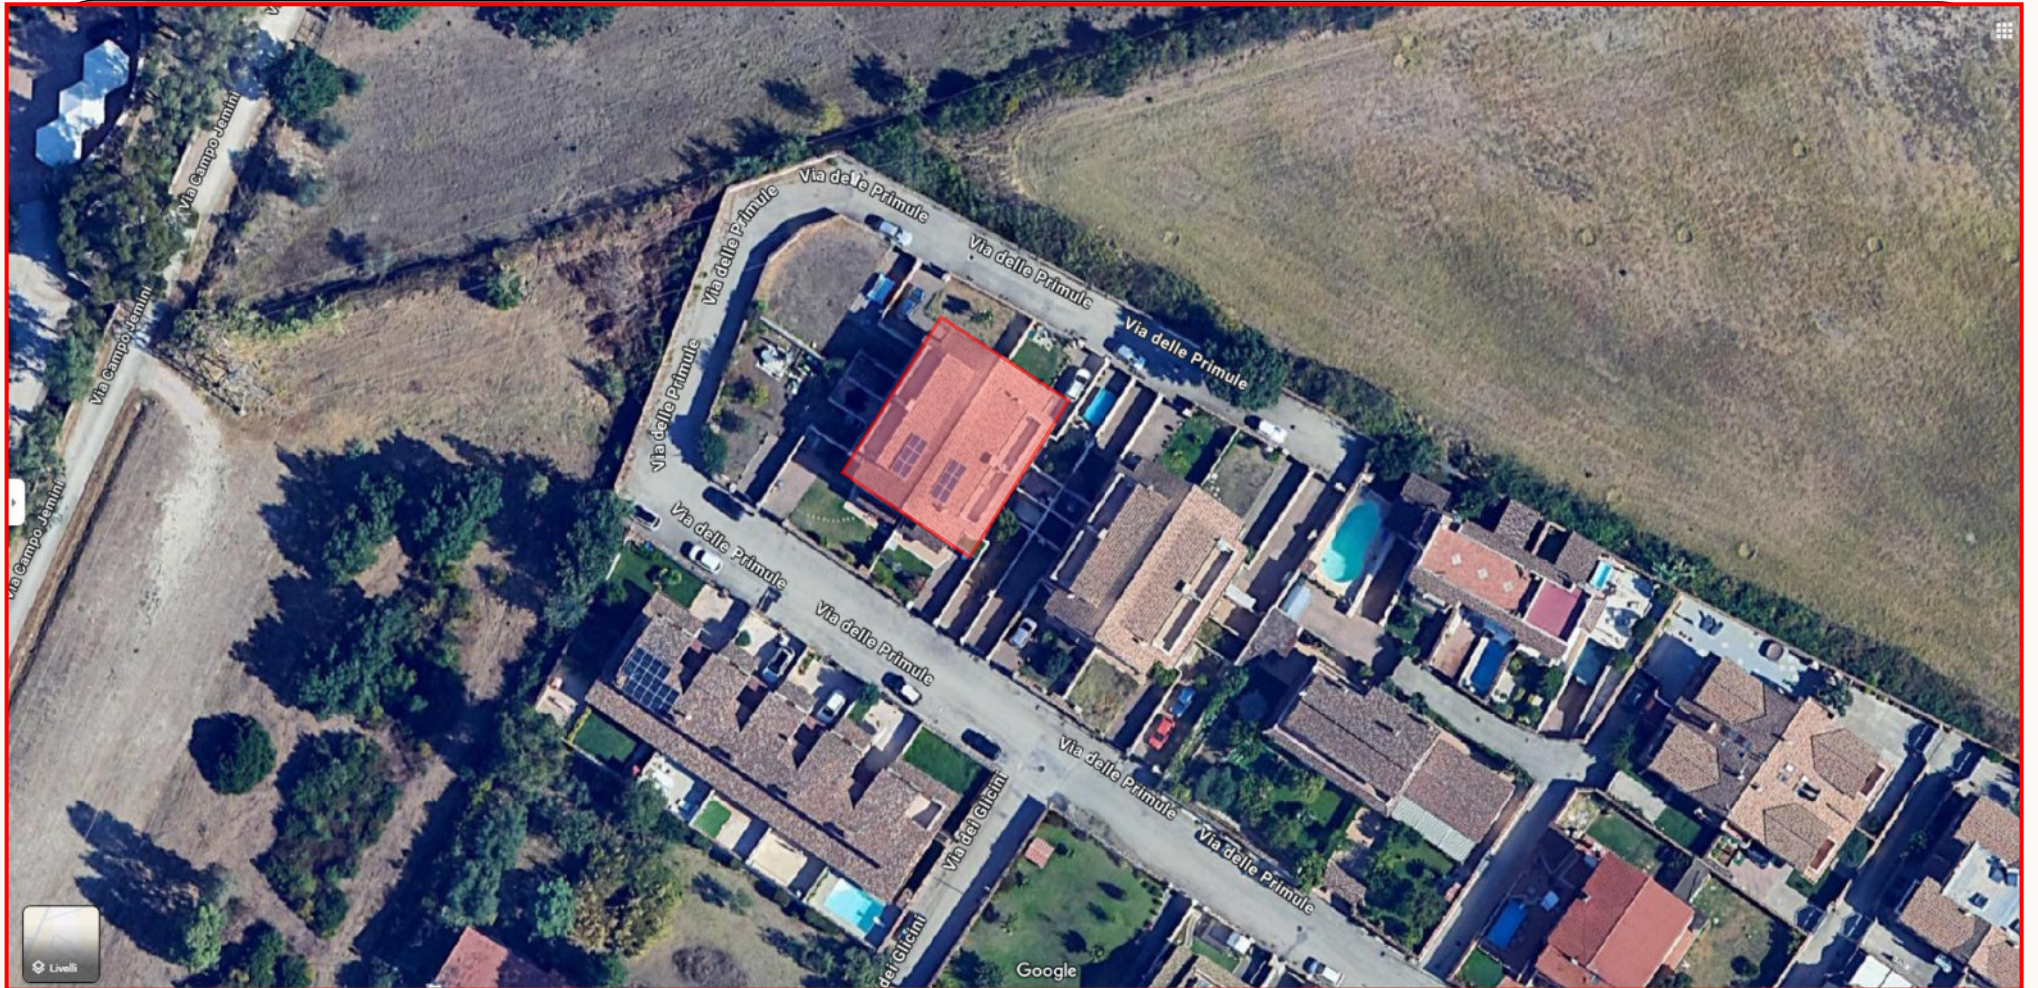

Individuazione della palazzina con Google Maps®



Vista esterna del villino A-Vista Google Maps ©®




Vista del cancello d'ingresso dell'appartamento interno 1 del villino A



Vista del cancello d'ingresso dell'appartamento da via delle Primule



Vista dal cancello d'ingresso verso il viale del giardino 1
di accesso all'appartamento adibito a posto macchina

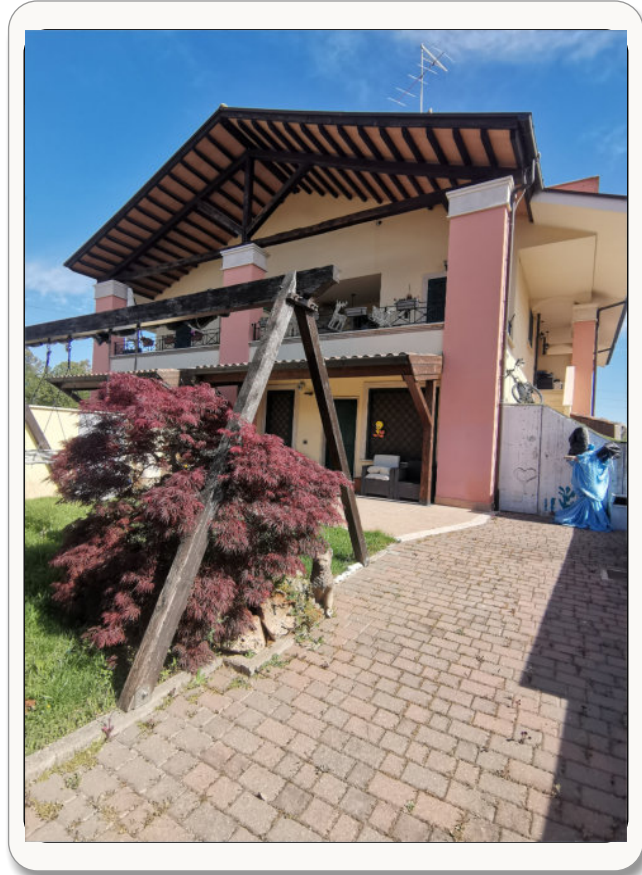

Vista dal viale d'ingresso del giardino verso l'appartamento



Vista della facciata principale dell'appartamento dal giardino 1




Viste del giardino 1








Vista interna dell'appartamento al piano terra verso il giardino 1

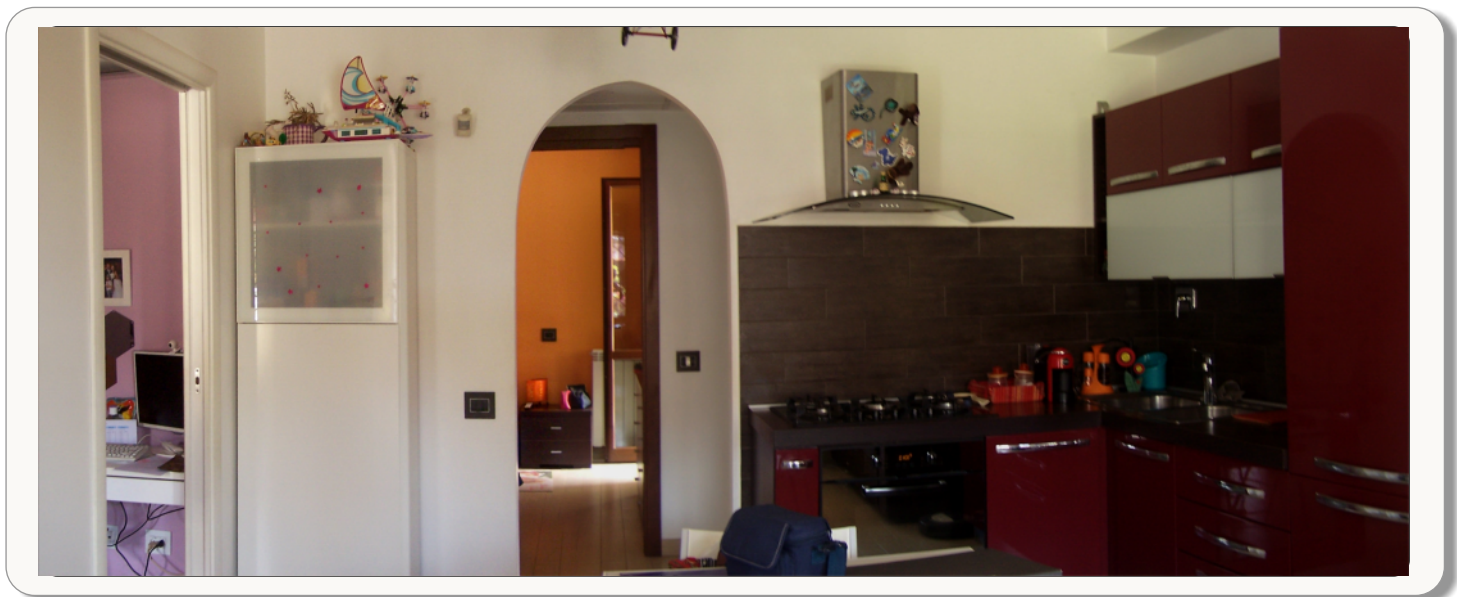

Vista dal soggiorno-pranzo-cucina verso la camera da letto 2, il disimpegno e la camera da letto 1

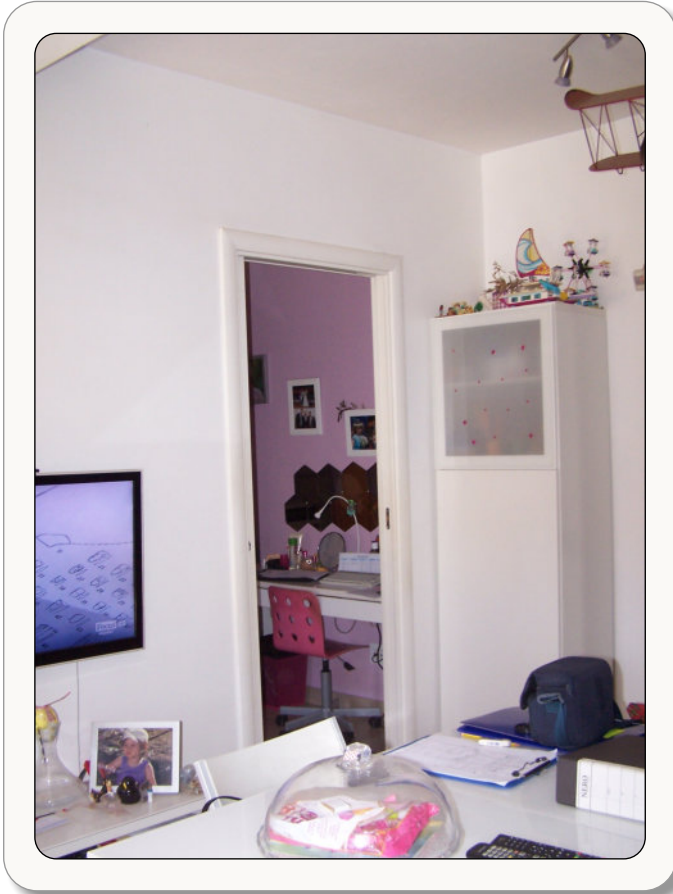

Viste dal soggiorno-pranzo-cucina verso la stanza 2 e la stanza 1 al piano terra

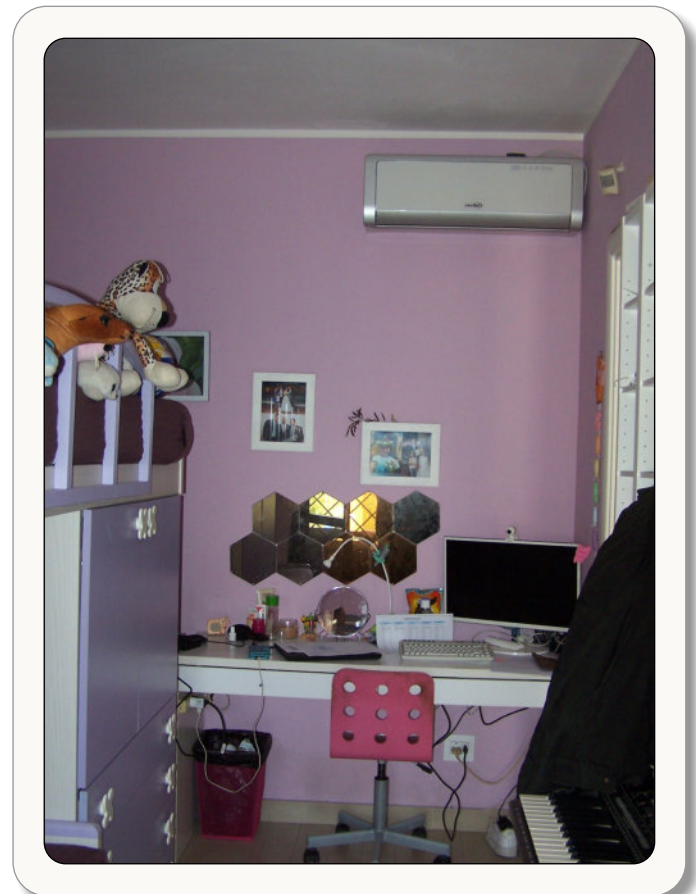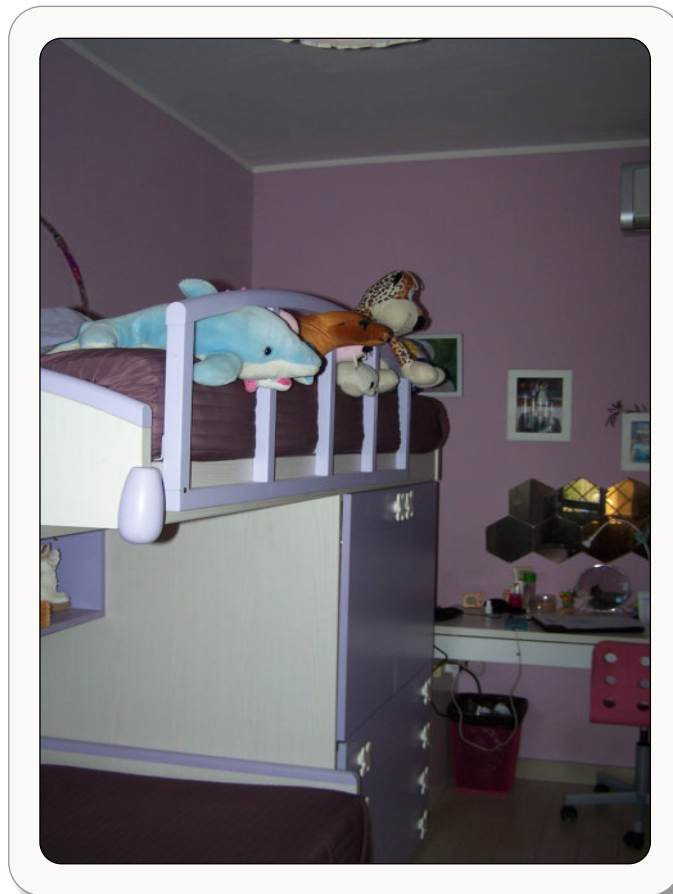

Viste della stanza da letto 2




Vista della stanza da letto 2



Vista della stanza da letto 1



Vista dalla stanza 1 verso la cabina armadio

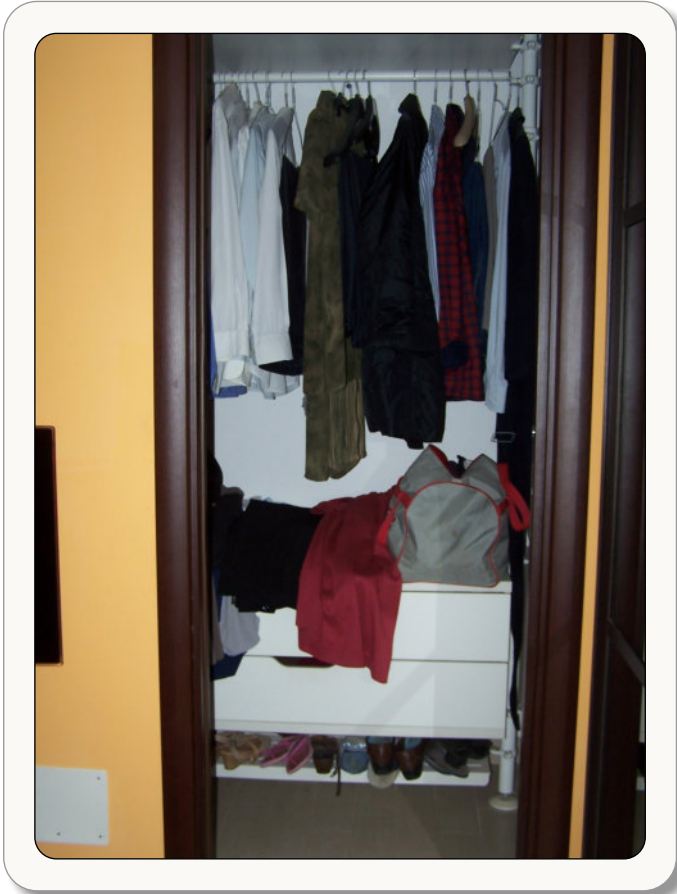

Vista della cabina armadio della camera da letto 1



Vista della camera da letto 1



Vista dalla camera da letto 1 verso il giardino 2



Vista dalla camera da letto 1 verso il disimpegno e il bagno






Vista dal disimpegno verso il bagno



Vista del bagno

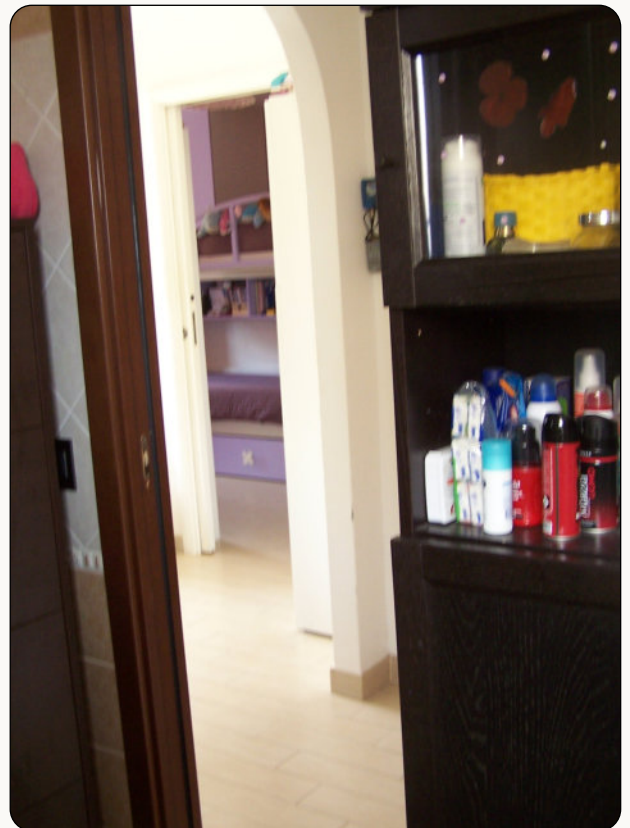

Vista dal bagno verso la stanza da letto 2



Viste del bagno





Viste del bagno





Vista del giardino 2



Vista dal giardino 2 verso la stanza da letto 1



Viste giardino 2



Vista giardino 2



Vista del sottoscala adibito a deposito



Vista dal giardino 2 verso il sottoscala e la finestra del bagno



Viste del giardino 2

