

MODULARIO
F. rig. rend 497



MINISTERO DELLE FINANZE
DIREZIONE GENERALE DEL CATASTO E DEI SS.TT.EE.



CATASTO EDILIZIO URBANO (RDL 13-4-1939, n. 652)

MOD **BN** (CEU)

LIRE
500

Planimetria di u.i.u. in Comune di Foggia via CAGGIANELLI ang. NANNARONE civ. Sn

Scala " B "
PIANO QUARTO
h = mt. 2,85

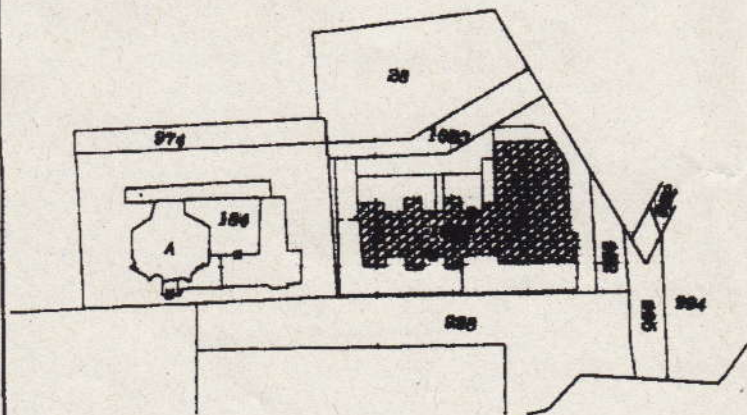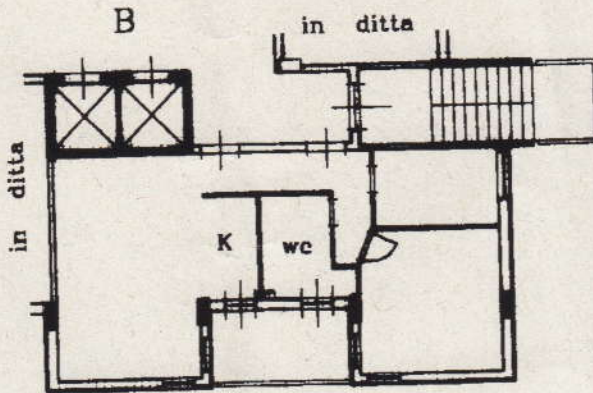

Stralcio catastale
Scala 1 : 2000

ORIENTAMENTO

Nord

SCALA D'UFFICIO

RISERVATO ALL'UFFICIO

Dichiarazione di N.C.
Denuncia di variazione

Compilata dal geometra
(Titolo, cognome e nome)
SANTOSUOSSO GIUSEPPE

Identificativi catastali
di 1 - Formato di acq. 804 (210x297)
n. 1082 sub. 80

Iscritto all'albo de geometri
di Foggia n. 958
data Firma [Signature]

Catasto del Fabbricato - Situazione al 05/11/2021 - Comune di FOGGIA (D643) - < Foglio 97 Particella 1082 Subalterno 80 >
VIA GIROLAMO CAGGIANELLI n. 6 Scala. B Piano 4