

Agenzia del Territorio
CATASTO FABBRICATI
Ufficio Provinciale di
Foggia

Dichiarazione protocollo n. 000178098 del 02/08/2002

Planimetria di u.i.u. in Comune di Foggia

Via Caggianelli

civ. SNC

Identificativi Catastali:

Sezione:

Foglio: 97

Particella: 1082

Subalterno: 124

Compilata da:
Santosuosso Giuseppe

Iscritto all'albo:
Geometri

Prov. Foggia


N. 958

Scheda n. 1

Scala 1:200

Piano Secondo Sottotrada

mq. 16,00

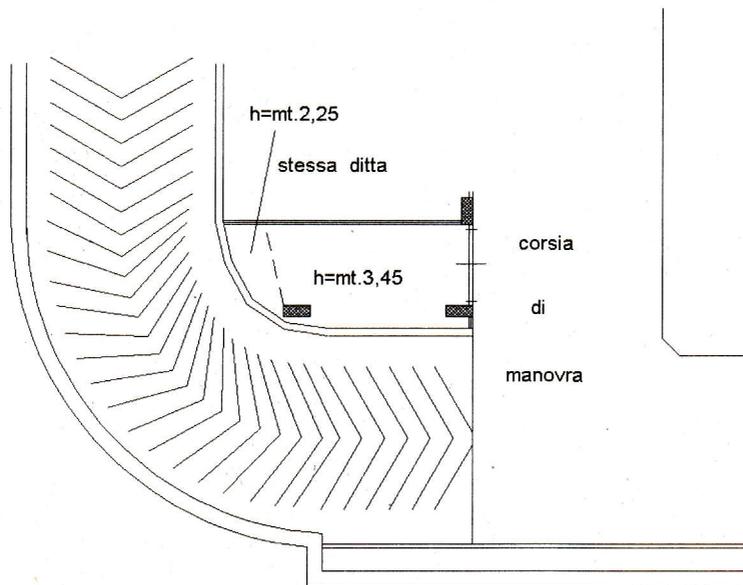

il tecnico



Catasto dei Fabbricati - Situazione al 05/11/2021 - Comune di FOGGIA(D643) - < Foglio 97 Particella 1082 Subalterno 124 >
VIA GIROLAMO CAGGIANELLI n. 6 Piano S2