

**Agenzia delle Entrate  
CATASTO FABBRICATI  
Ufficio Provinciale di  
Varese**

Dichiarazione protocollo n. VA0081291 del 19/07/2021

Comune di Valganna

Via G. Andreani

civ. 33

Identificativi Catastali:

Sezione:

Foglio: 1

Particella: 76

Subalterno: 502

Compilata da:

Bignotti Giacomo

Iscritto all'albo:

Architetti


Prov. Varese

N. 00254

Planimetria

Scheda n. 1

Scala 1:200

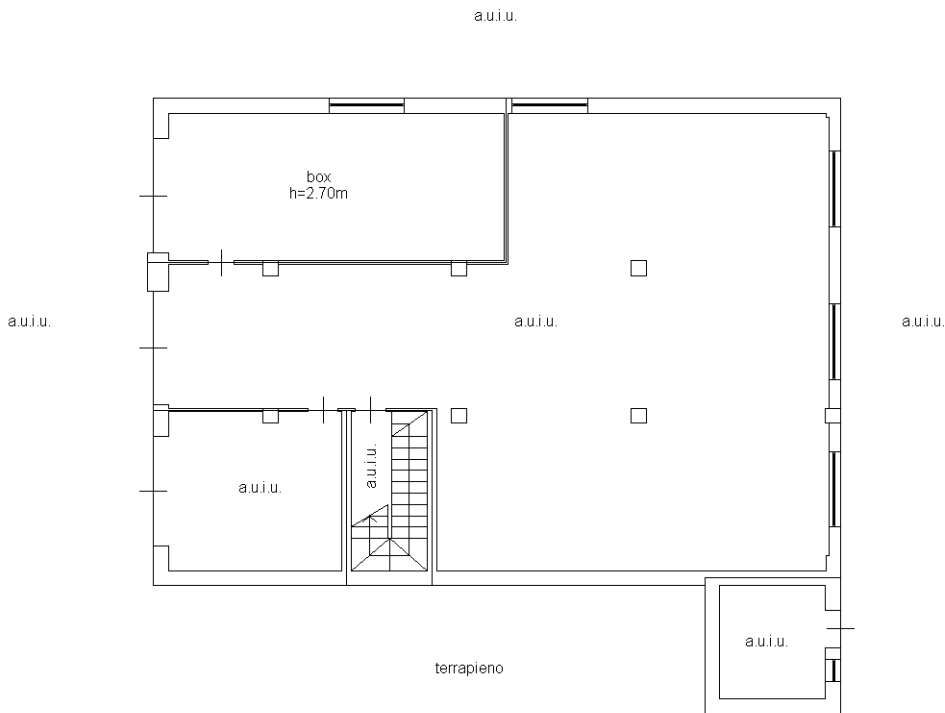

**PIANO SEMINTERRATO**



Ultima planimetria in atti