



MODULARIO
F. rig. rend. 407




MINISTERO DELLE FINANZE
DIREZIONE GENERALE DEL CATASTO E DEI SS.TT.EE.
CATASTO EDILIZIO URBANO (RDL 13-4-1939, n. 652)

ESENTE Prot. n°
89352/00

MOD. BN
LIRE
385

Planimetria di u.i.u. in Comune di MONTIRONE via PALAZZO civ. 42

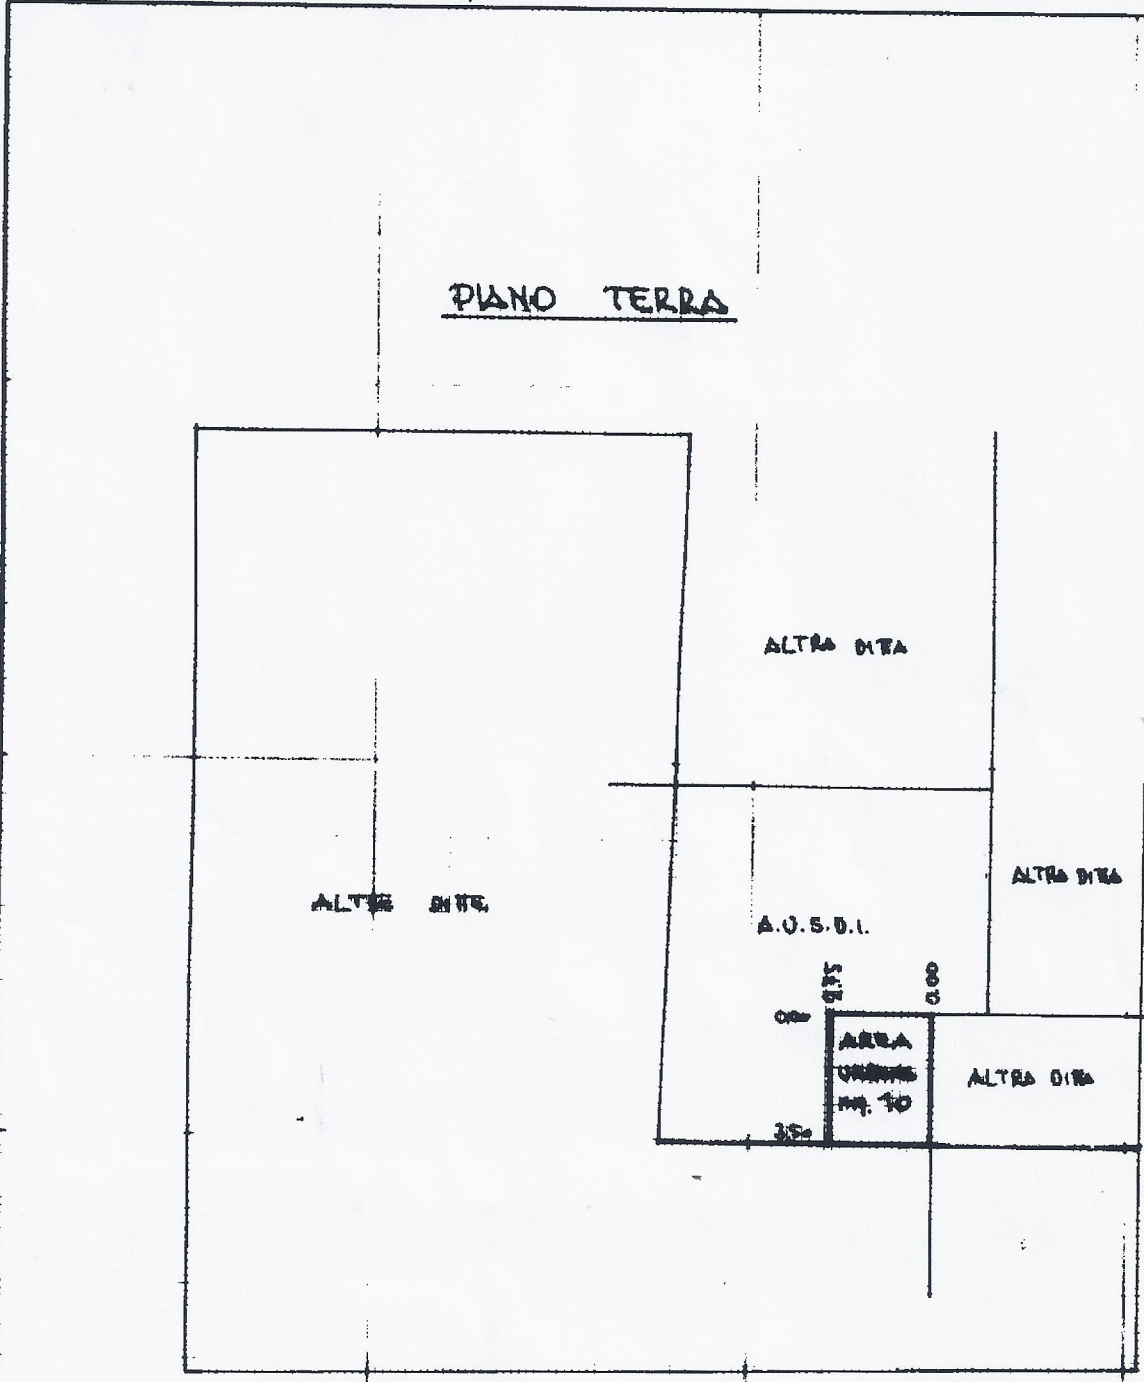

ORIENTAMENTO



SCALA DI 1:1000

Catasto dei Fabbricati - Situazione al 12/04/2016 - Comune di MONTIRONE(F680) - < Sezione Urbana: NCT Foglio: 6 Particella: 109 - Subaltrerno 502 >

Dichiarazione di N.C.
 Denuncia di variazione
Ultima Planimetria in atti
Data presentazione: 12/07/2000 - Data: 12/04/2016
Tot. schede: n. 109 sub. 502

Compilata dal GEOMETRA
(Titolo, cognome e nome)
COMINARDI GIUSEPPE
GEOMETRI
BRESCIA
data 18-3-2000 Firma

RISERVATO ALL'UFFICIO
12 7 00
98596

Dichiarazione protocollo n. 209486 del 05/06/2002

Planimetria di u.i.u. in Comune di Montirone

Via Palazzo

civ. 42

**Agenzia del Territorio
CATASTO FABBRICATI
Ufficio Provinciale di
Brescia**

Identificativi Catastali:

Sezione: NCT

Foglio: 6

Particella: 109

Subalterno: 503

Compilata da:
Girelli Gabriele

Iscritto all'albo:
Geometri


Prov. Brescia

N. 4523


Scheda n. 1

Scala 1:200

Catasto dei Fabbricati - Situazione al 12/04/2016 - Comune di MONTIRONE(F680) - < Sezione Urbana: NCT Foglio: 6 Particella: 109 - Subalterno 503 >
VIA PALAZZO n. 42 piano: T-1;

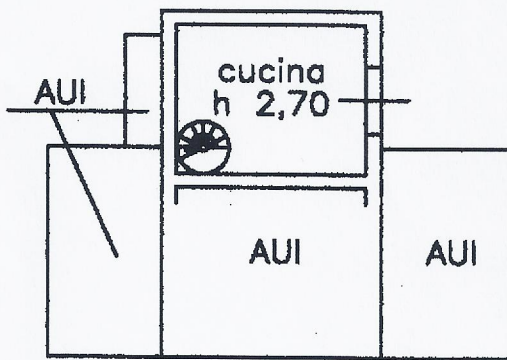

piano terra

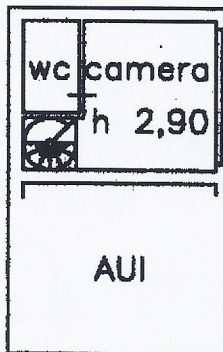

piano primo



Ultima Planimetria in atti

**Agenzia del Territorio
CATASTO FABBRICATI
Ufficio Provinciale di
Brescia**

Identificativi Catastali:

Sezione: NCT

Foglio: 6

Particella: 109

Subalterno: 504

Compilata da:
Girelli Gabriele

Iscritto all'albo:
Geometri


Prov. Brescia

N. 4523


Scheda n. 1

Scala 1:200

Catasto dei Fabbricati - Situazione al 12/04/2016 - Comune di MONTIRONE(F080) - < Sezione Urbana: NCT Foglio: 6 Particella: 109 - Subalterno 504 >
VIA PALAZZO n. 42 piano: T-1;

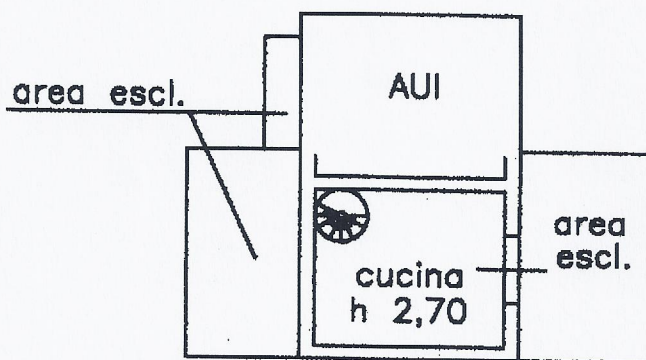

piano terra

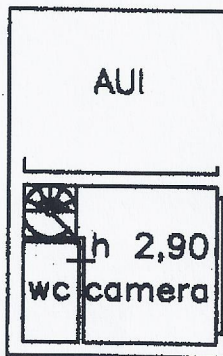

piano primo



Ultima Planimetria in atti














PLANIMETRIA

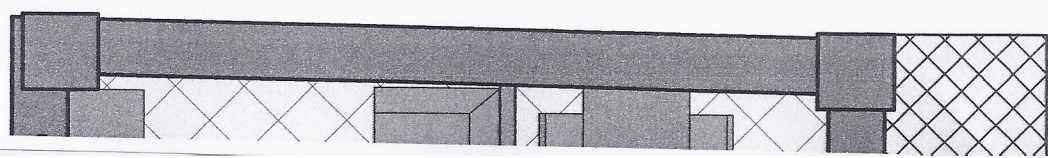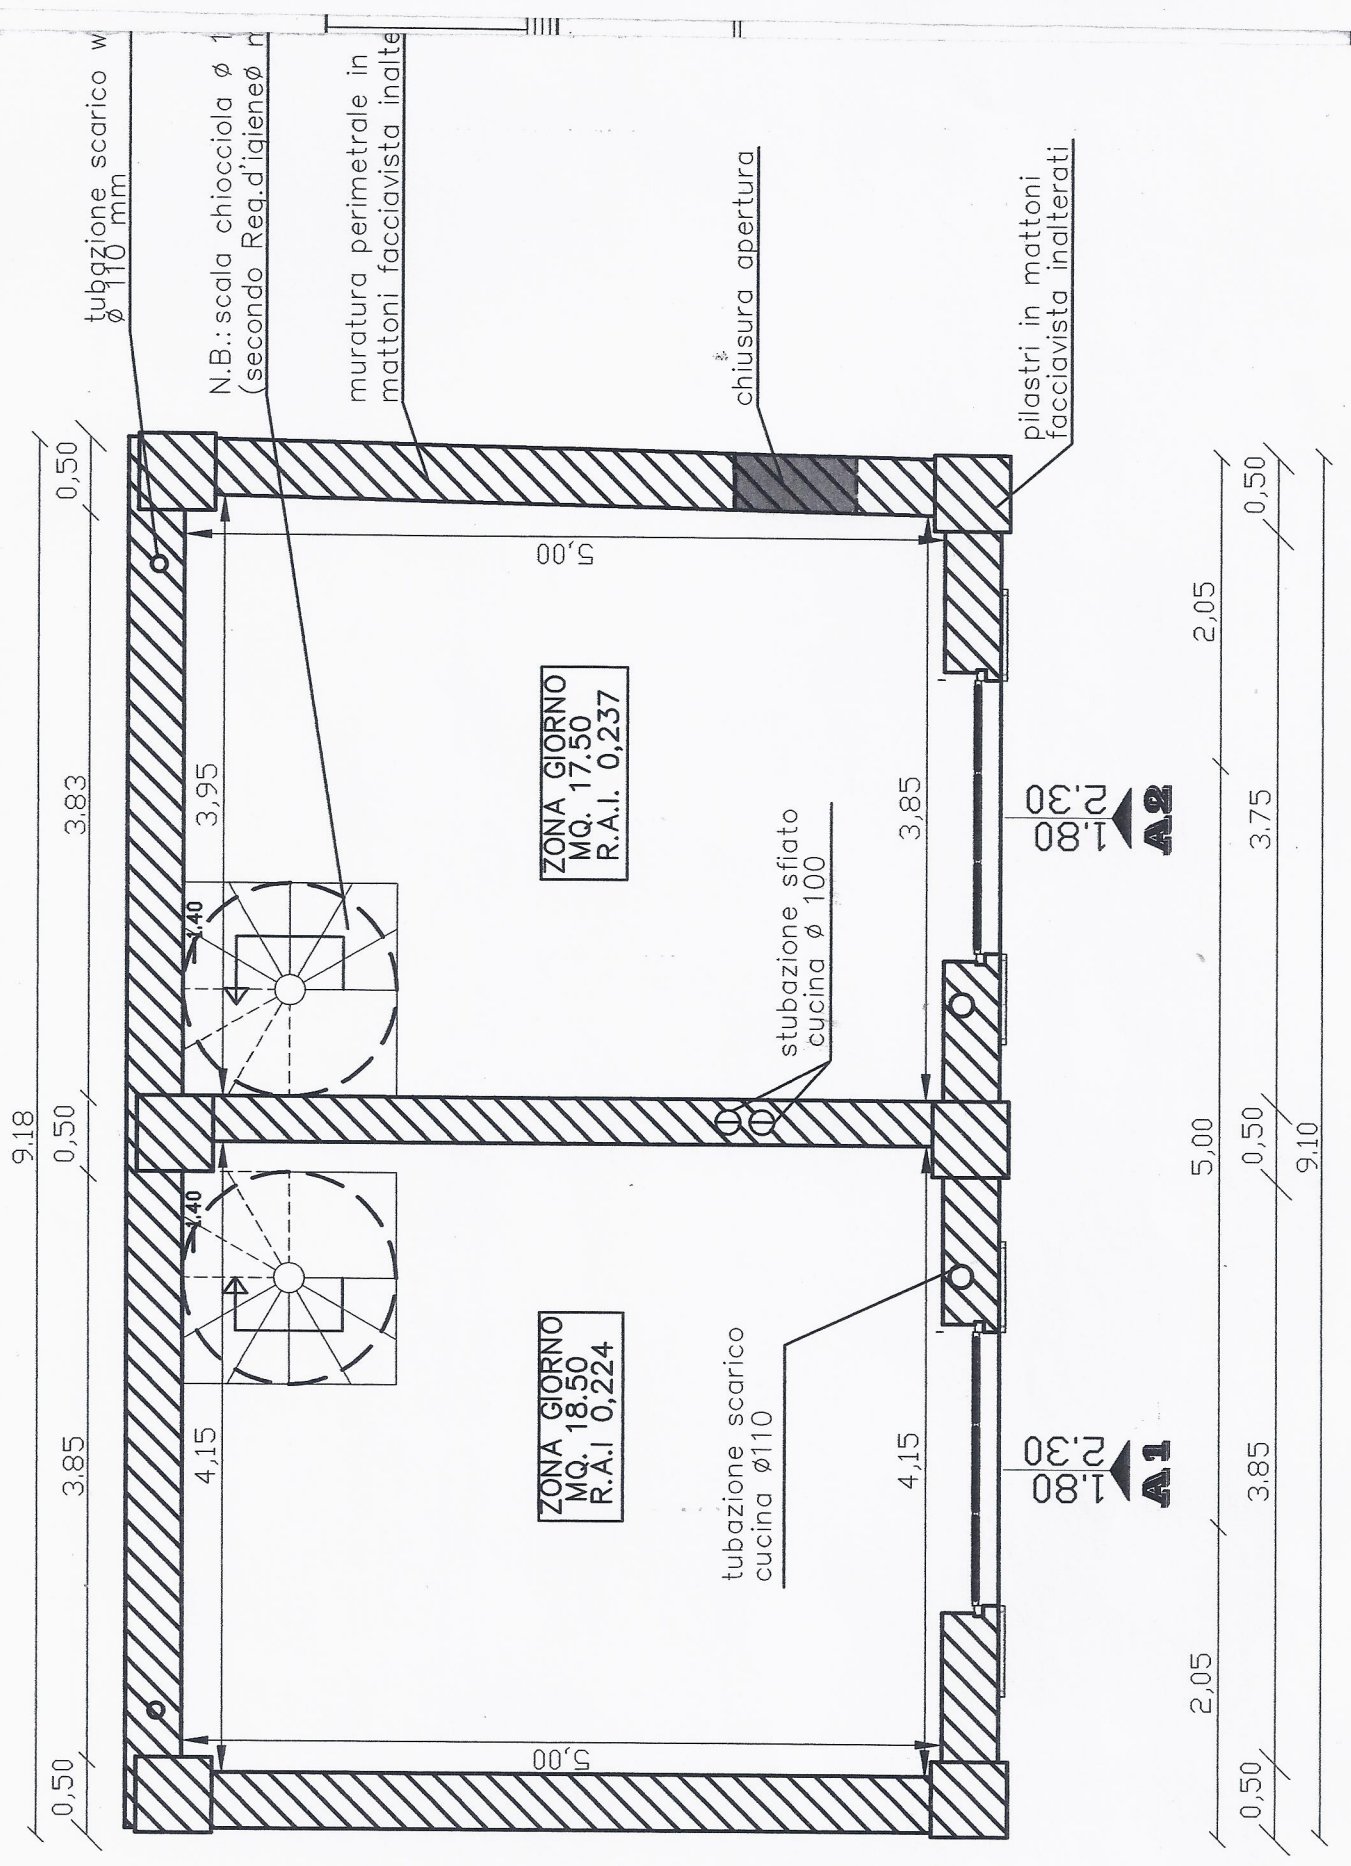

PIANO PRIMO

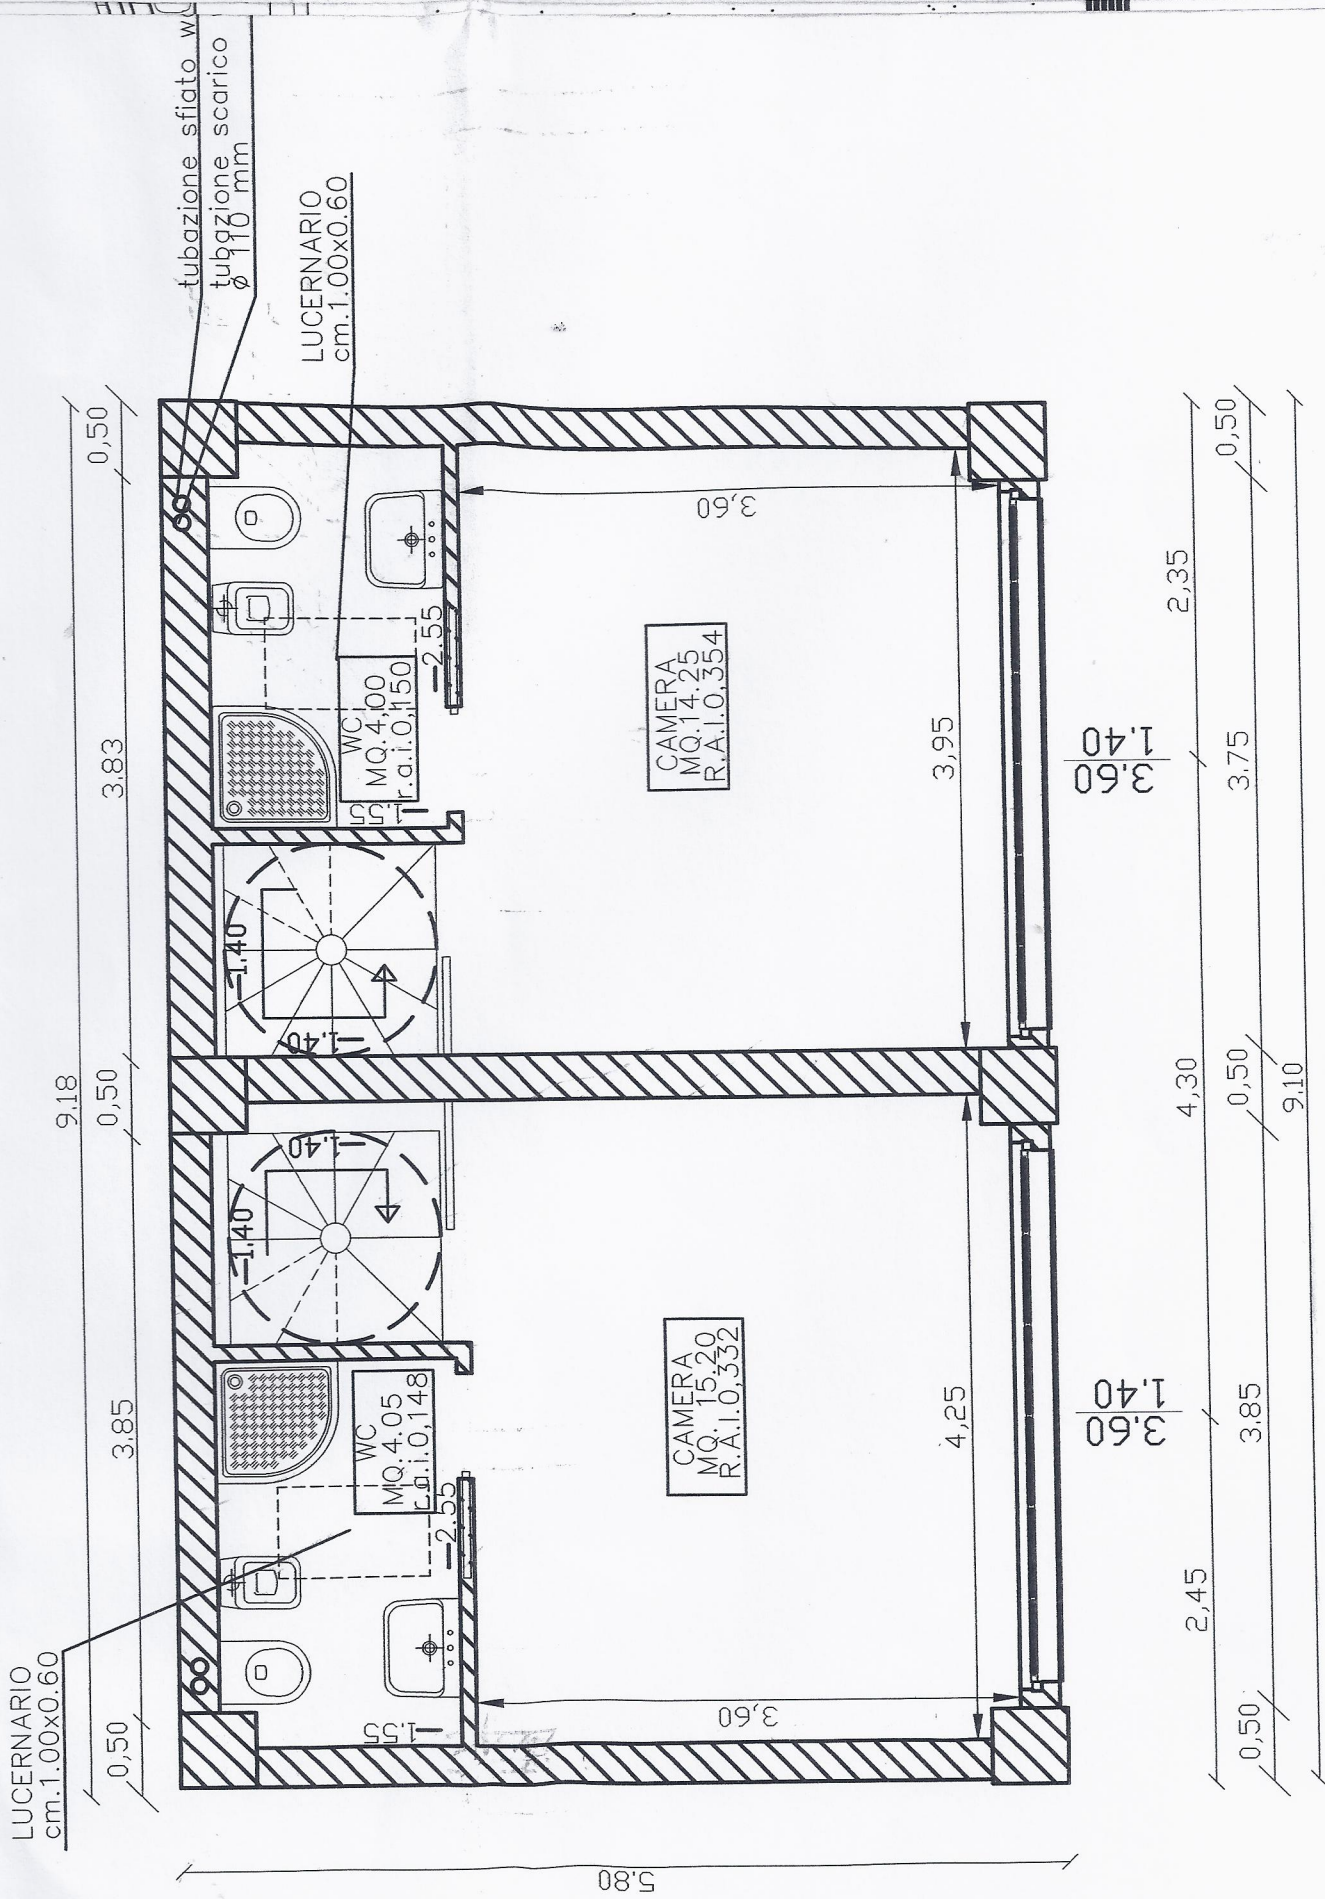

LUCERNARIO
cm. 1.00x0.60