

MODULARIO
F. - Cat. S. T. - 480

Mod. A (Nuovo Catasto Edilizio Urbano)

NUOVO CATASTO EDILIZIO URBANO

(REGIO DECRETO LEGGE 15 APRILE 1959, N. 652)

Planimetria dell'immobile situato nel Comune di CINISELLO BALSAMO Via AQUILEIA 43 - 45

ELABORATO PLANIMETRICO PER LA SUDDIVISIONE IN SUBALTERNI

Allegata alla dichiarazione presentata all'Ufficio Tecnico Erariale di MILANO

FG	MAPP.	SUB.	DESTINAZIONE	PIANO
42	66	-	BENE COMUNE NON CENSIBILE	-
	15	-	CAPANNONE	TERRA
	51	1	CAPANNONE - UFFICIO	TERRA
		2	CAPANNONE - UFFICIO	TERRA
		3	CAPANNONE - UFFICIO	TERRA
	14	1	CAPANNONE - UFFICIO UFFICI	TERRA PRIMO
		2	CAPANNONE - UFFICIO UFFICI	TERRA PRIMO
		3	CAPANNONE - UFFICIO	TERRA
		4	CAPANNONE - UFFICIO	TERRA
		5	CAPANNONE - UFFICIO UFFICI	TERRA PRIMO

ORIENTAMENTO



SCALA DI 1

SPAZIO RISERVATO PER LE ANNOTAZIONI D'UFFICIO

DATA

PROT. N°

P. 10955

25050 20 LUG. 1989

Compilata dal **Geom.**
(Titolo, nome e cognome del tecnico)

GIANFRANCO DE LUIGI


Iscritto all'Albo **Geometri**

della Provincia di **MILANO**

DATA **LUGLIO 1989**

FIRMA:



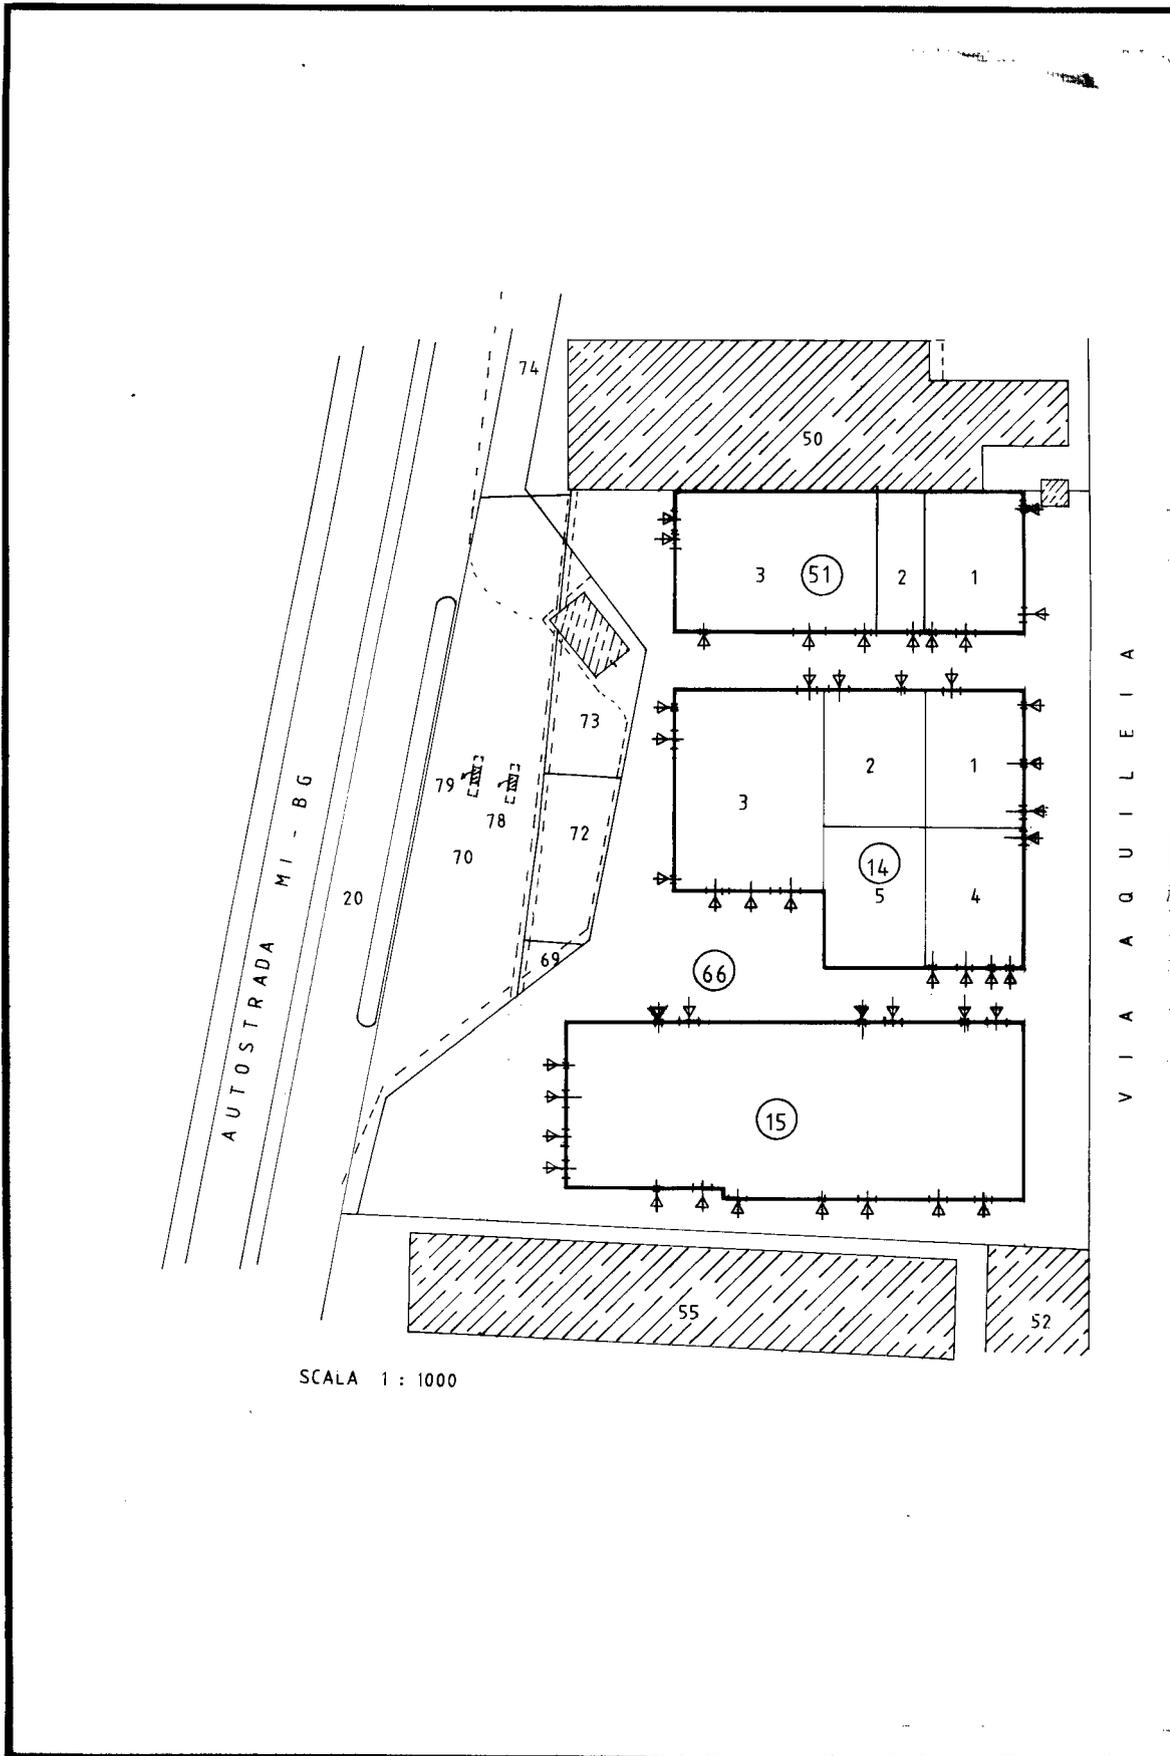

SCALA 1 : 1000

Ultima planimetria in atti