

**Agenzia del Territorio  
CATASTO FABBRICATI  
Ufficio Provinciale di  
Varese**

Dichiarazione protocollo n. VA0067695 del 23/03/2005

Planimetria di u.i.u. in Comune di Brinzio

Via Roma

civ. 13

Identificativi Catastali:

Sezione:

Foglio: 8

Particella: 171

Subalterno: 504

Compilata da:

Scaramuzzi Gianni

Iscritto all'albo:


Geometri

Prov. Varese


N. 1044

Scheda n. 1


Scala 1:200

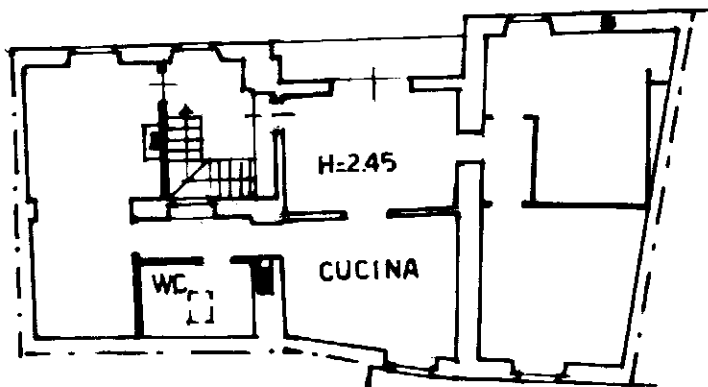

**SECONDO PIANO**

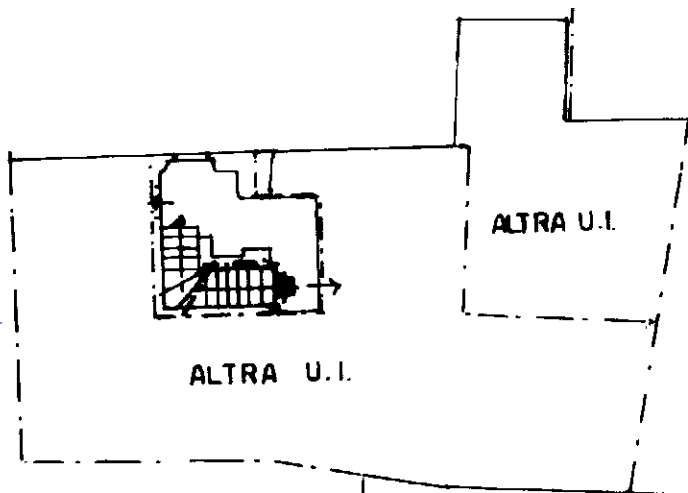

**PRIMO PIANO**

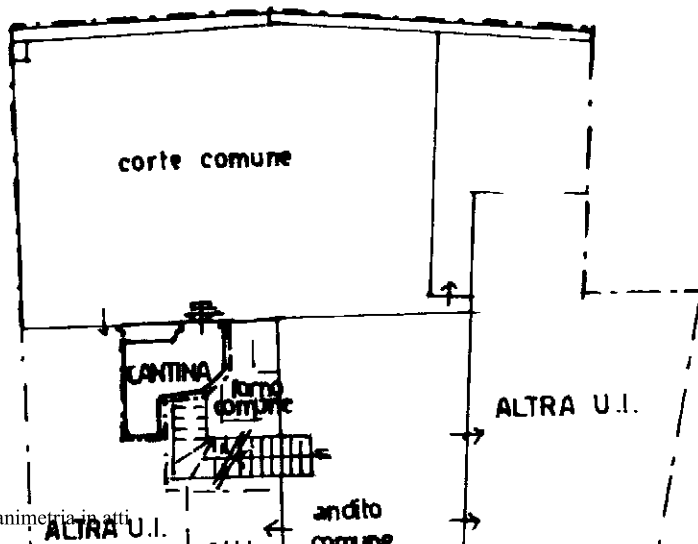

Ultima planimetria in atti

Catasto dei Fabbricati - Situazione al 06/02/2024 - Comune di BRINZIO(B182) - < Foglio 6 - Particella 171 - Subalterno 504 >  
Da: ARUBAPEC EU QUALIFIED CERTIFICATES CA G1 Serial#: 3c262c84b27df91a

