

Identificativi Catastali:
Sezione:
Foglio: 20
Particella: 15
Subalterno: 9

Compilata da:
Cangianiello Antonio
Iscritto all'albo:
Geometri
Prov. Napoli N. 4418


Scheda n. 1 Scala 1:100

ALLEGATO 3


PIANO SECONDO
H: 3,50

Vico Lungo Giardino del Carmine

Vico III
Giardino del Carmine

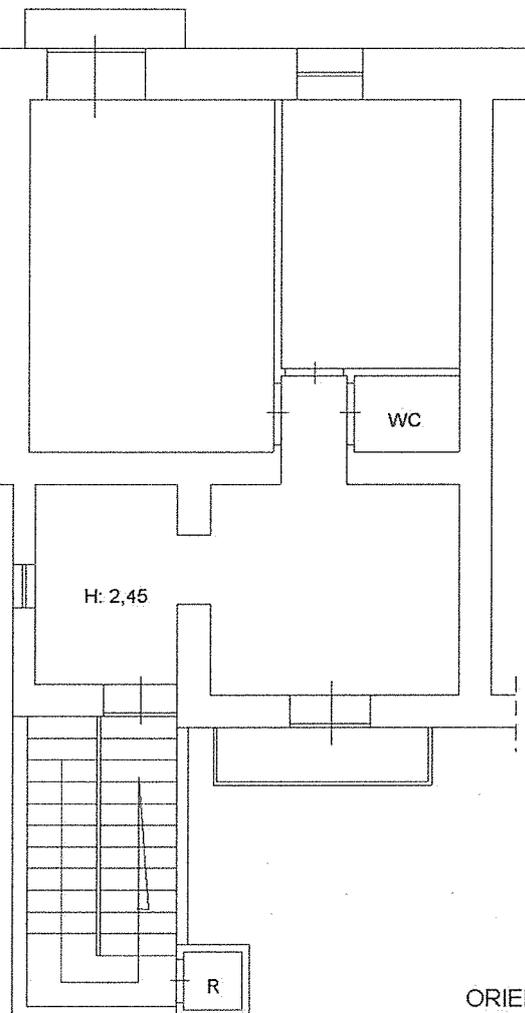

ORIENTAMENTO

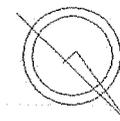

N