


ALLEGATO 2

Elaborati grafici dello stato dei luoghi


Procedura fallimentare n. 12/98 - G.D. dott. Scoppa

Proprietario: [REDACTED]


Immobile sito in via Santa Barbara no. 166 - Caivano (NA)
Locale commerciale e deposito - piano terra

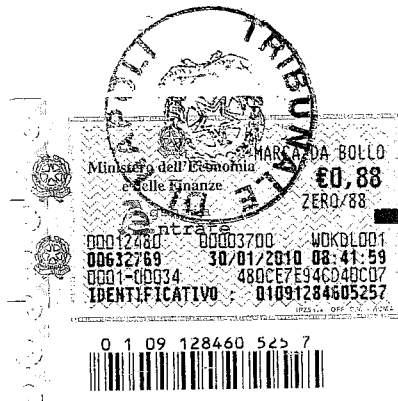

C.T.U. Arch. Marcella Luisa Genito

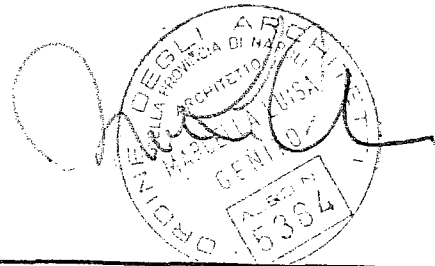

RILIEVO PLANIMETRICO. Pianta stato attuale SCALA 1:100

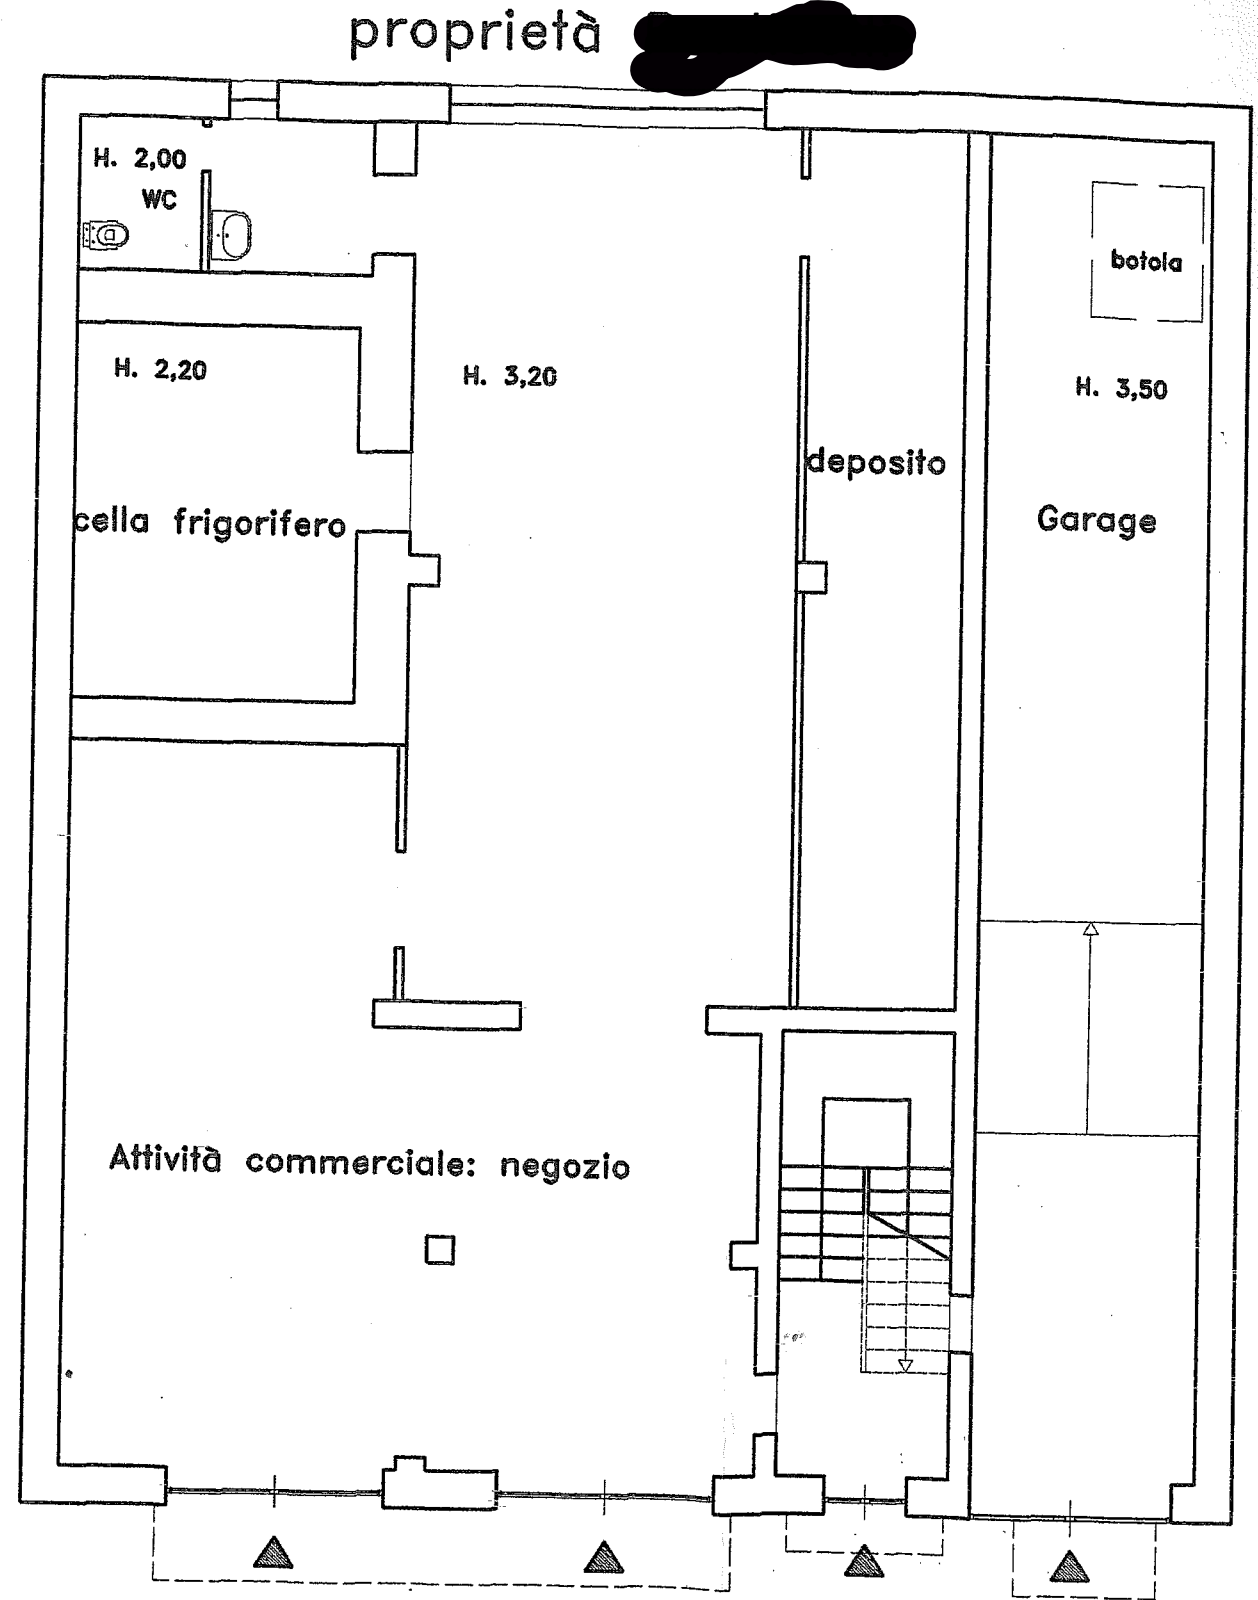


Procedura fallimentare n. 12/98 - G.D. dott. Scoppa

Proprietario: [REDACTED]

Immobile sito in via Santa Barbara nc. 166 - Caivano (NA)
Civile abitazione e deposito - primo piano




C.T.U. Arch. Marcella Luisa Genito

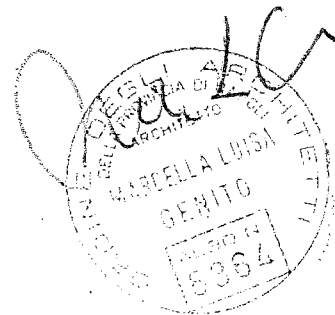

RILIEVO PLANIMETRICO. Pianta stato attuale SCALA 1:100



proprietà [REDACTED]

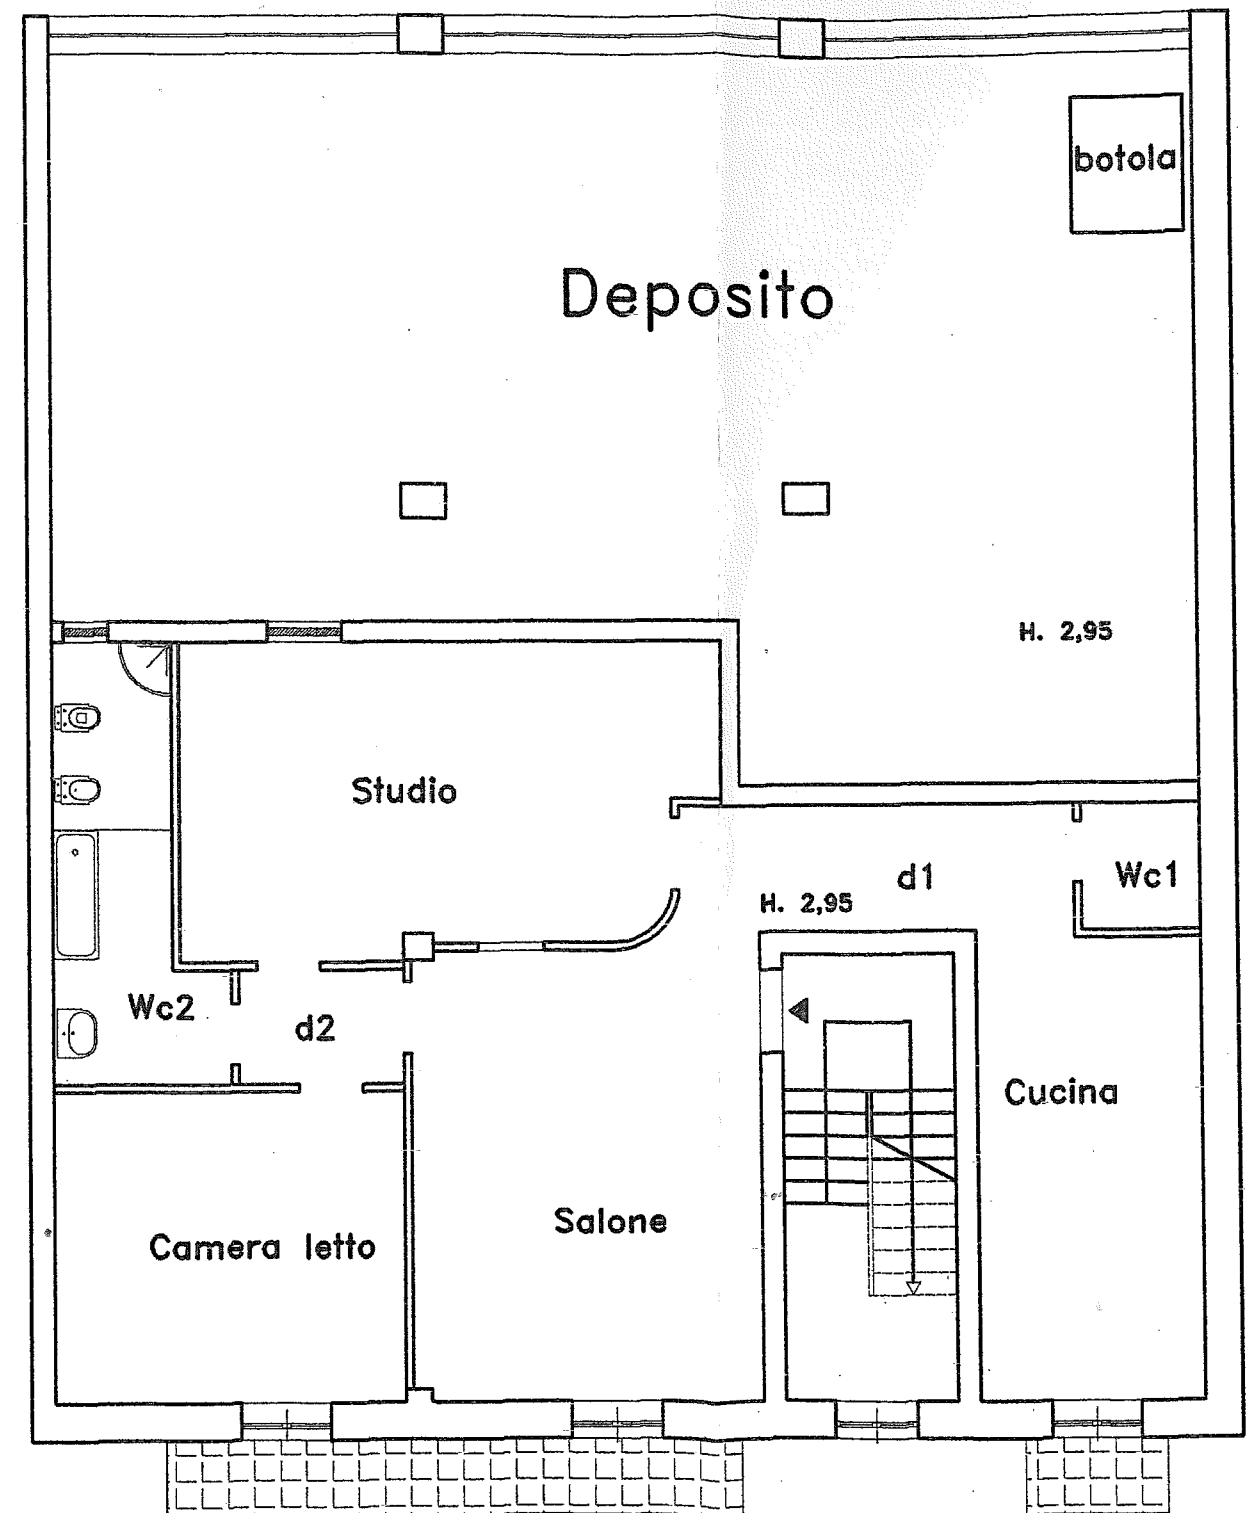

proprietà [REDACTED]

proprietà [REDACTED]

Procedura fallimentare n. 12/98 - G.D. dott. Scoppa


Proprietario: [REDACTED]

Immobile sito in via Santa Barbara nc. 166 - Caivano (NA)


Civile abitazione - secondo piano




C.T.U. Arch. Marcella Luisa Genito

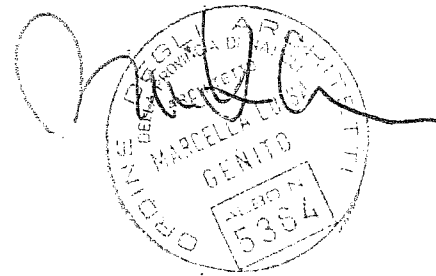

RILIEVO PLANIMETRICO. Pianta stato attuale SCALA 1:100

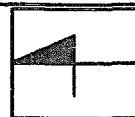

proprietà [REDACTED]

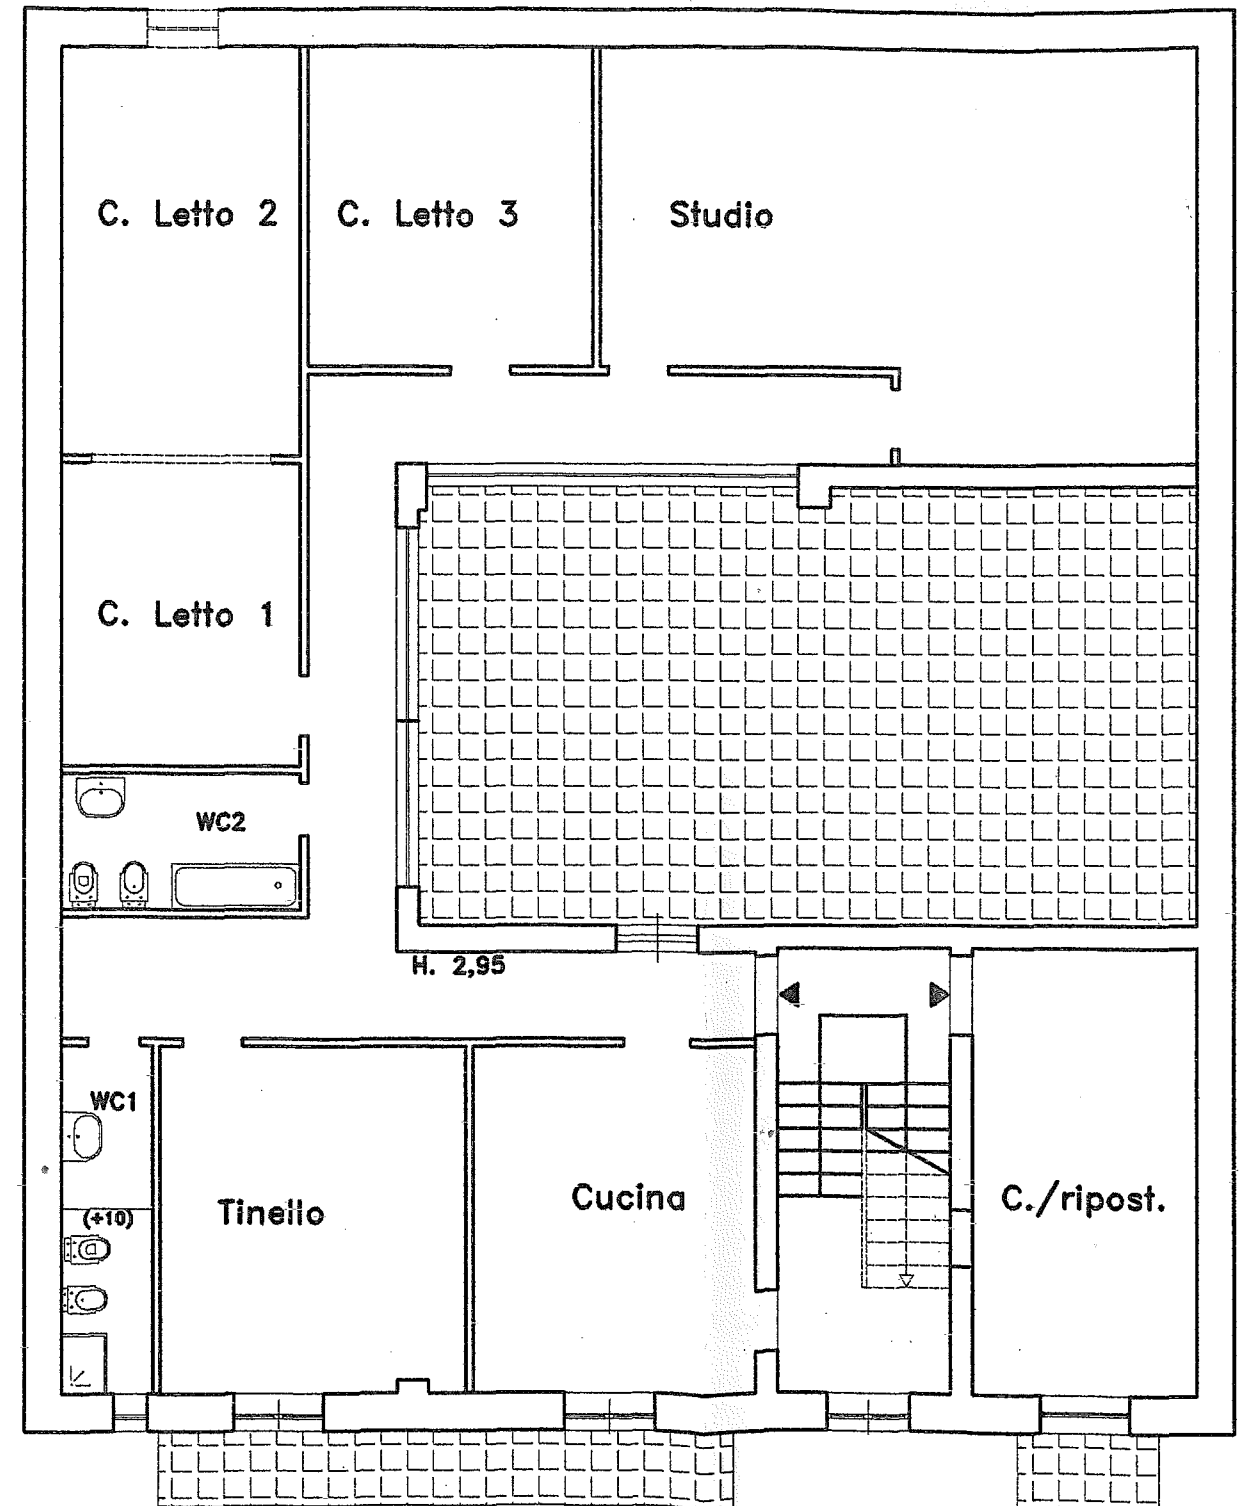

proprietà [REDACTED]

proprietà [REDACTED]

fallimentare n. 12/98 - G.D. dott. Scoppa


io: [REDACTED]

via Atellana nc. 161 - Caivano (NA)


- piano terra



Marcella Luisa Genito

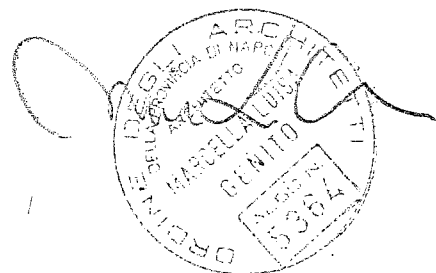

ANIMETRICO. Pianta stato attuale SCALA 1:100

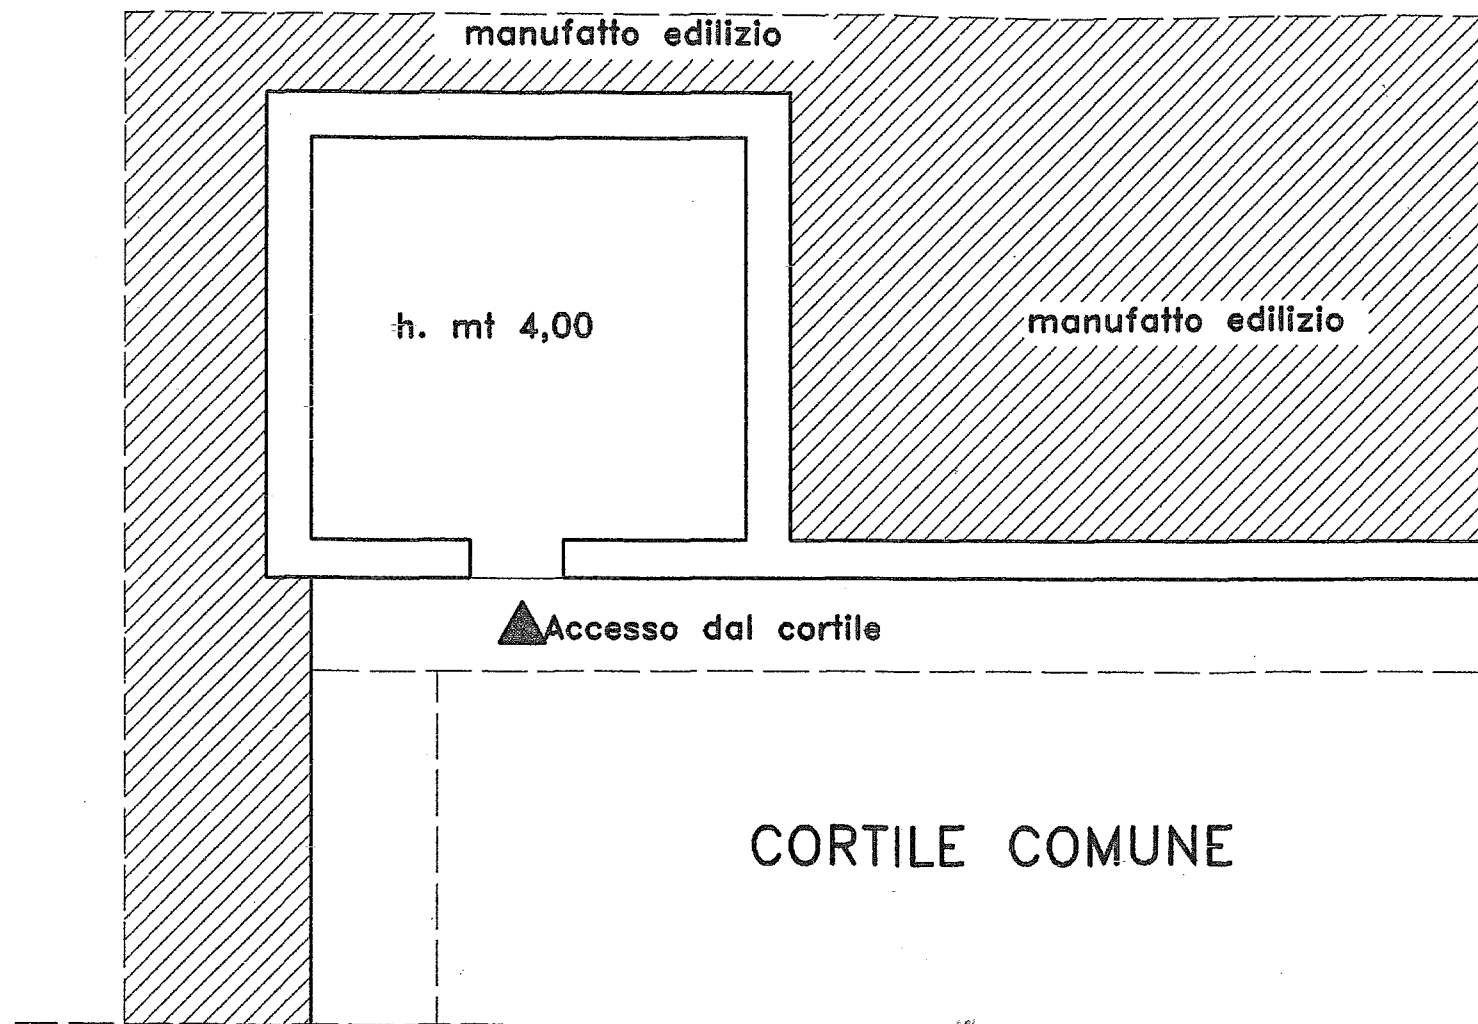

←
accesso da via Atellana

Procedura fallimentare n. 12/98 - G.D. dott. Scoppa


Proprietario: [REDACTED]

Immobile sito in via Atellana nc. 161 - Caivano (NA)



Locale deposito - piano primo



C.T.U. Arch. Marcella Luisa Genito

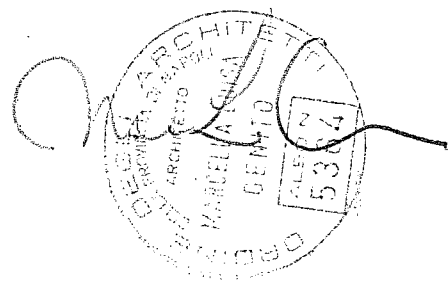

RILIEVO PLANIMETRICO. Pianta stato attuale SCALA 1:100

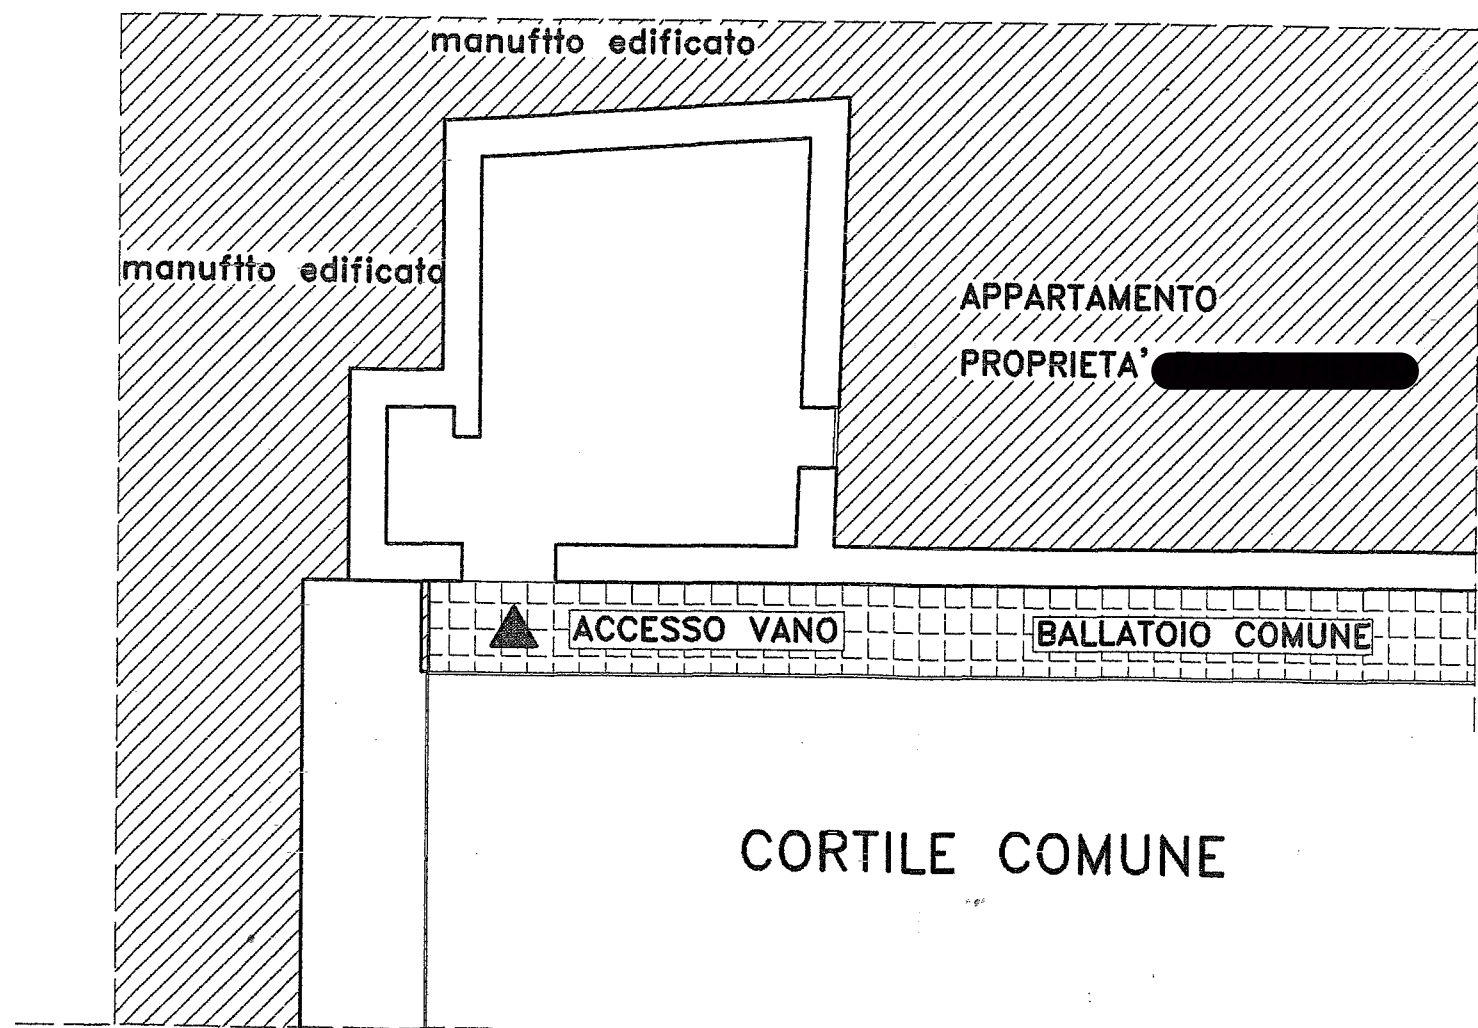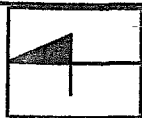

PIANO I VIA ATELLANA

Individuazione dei lotti


Procedura fallimentare n. 12/98 - G.D. dott. Scoppa

Proprietario: [REDACTED]


Immobile sito in via Santa Barbara nc. 166 - Caivano (NA)
scale commerciale e deposito - piano terra



C.T.U. Arch. Marcella Luisa Genito

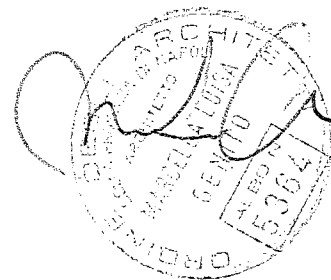


RILIEVO PLANIMETRICO. Pianta stato attuale SCALA 1:100

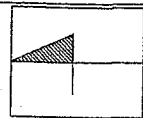

LOTTO 1

proprietà [REDACTED]

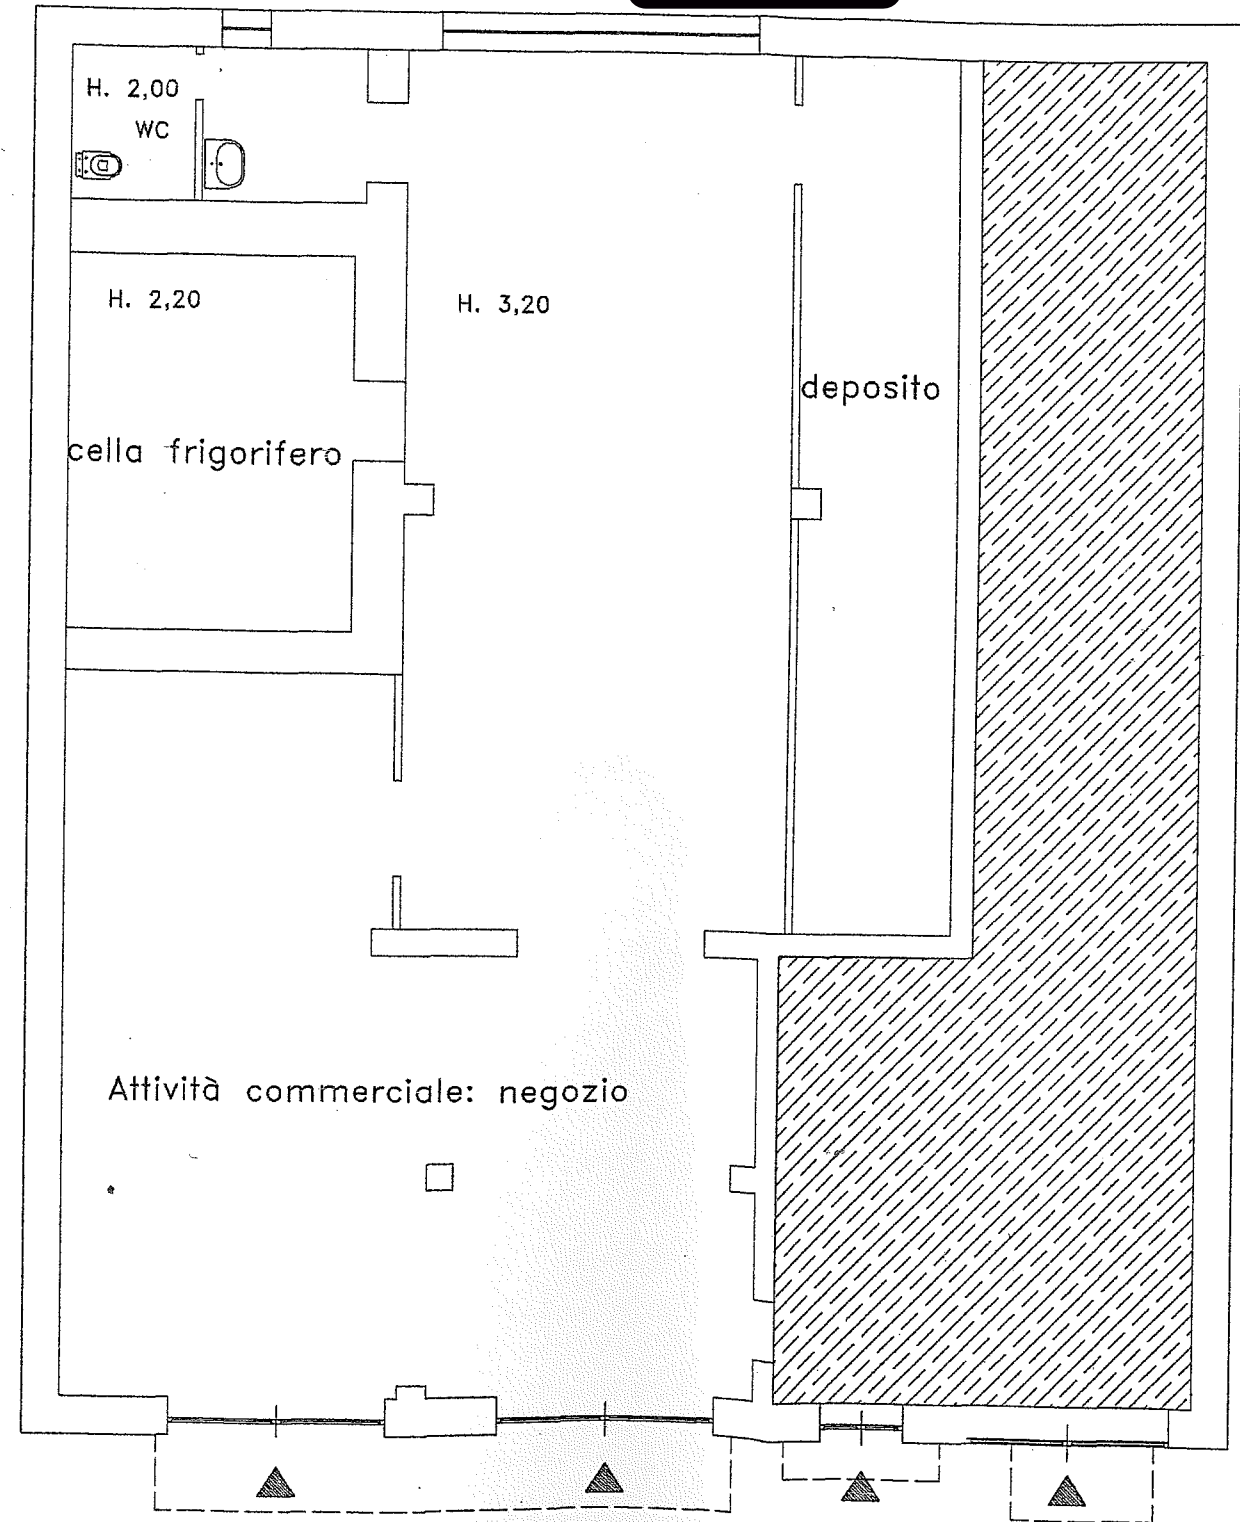

proprietà [REDACTED]

proprietà [REDACTED]



Via Santa Barbara



LOTTO 2

proprietà [redacted]

proprietà [redacted]

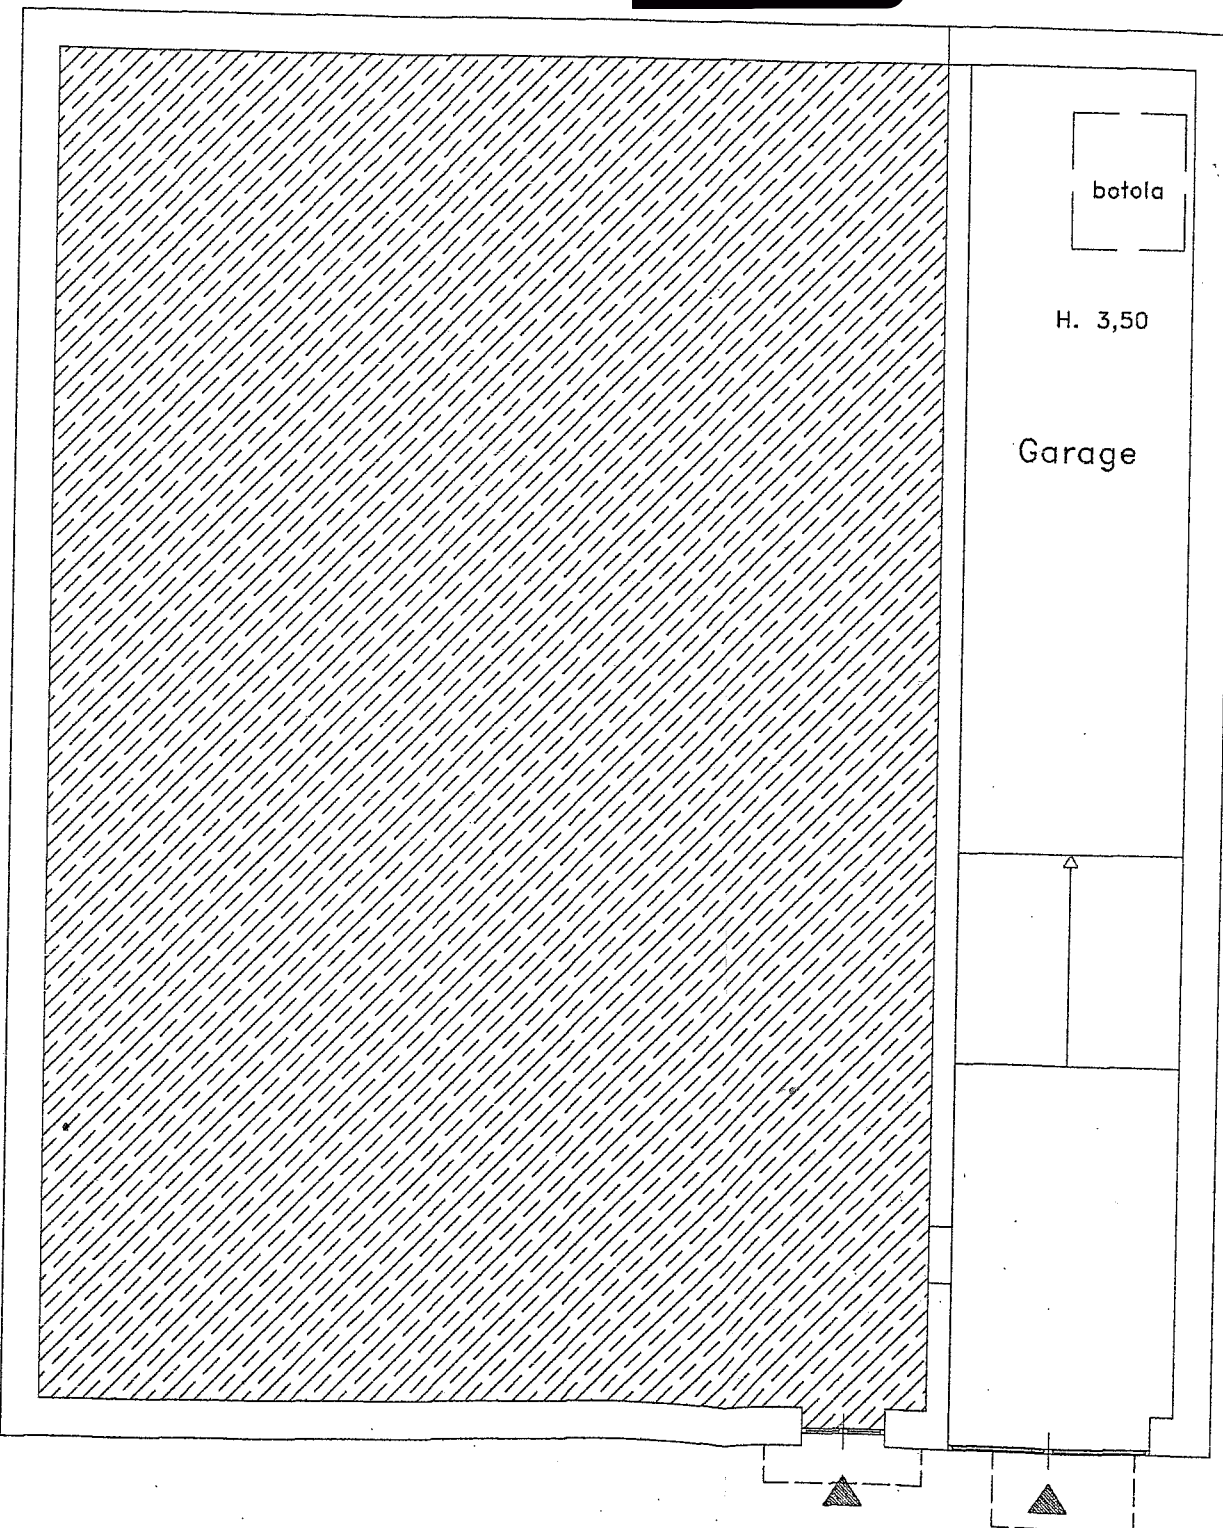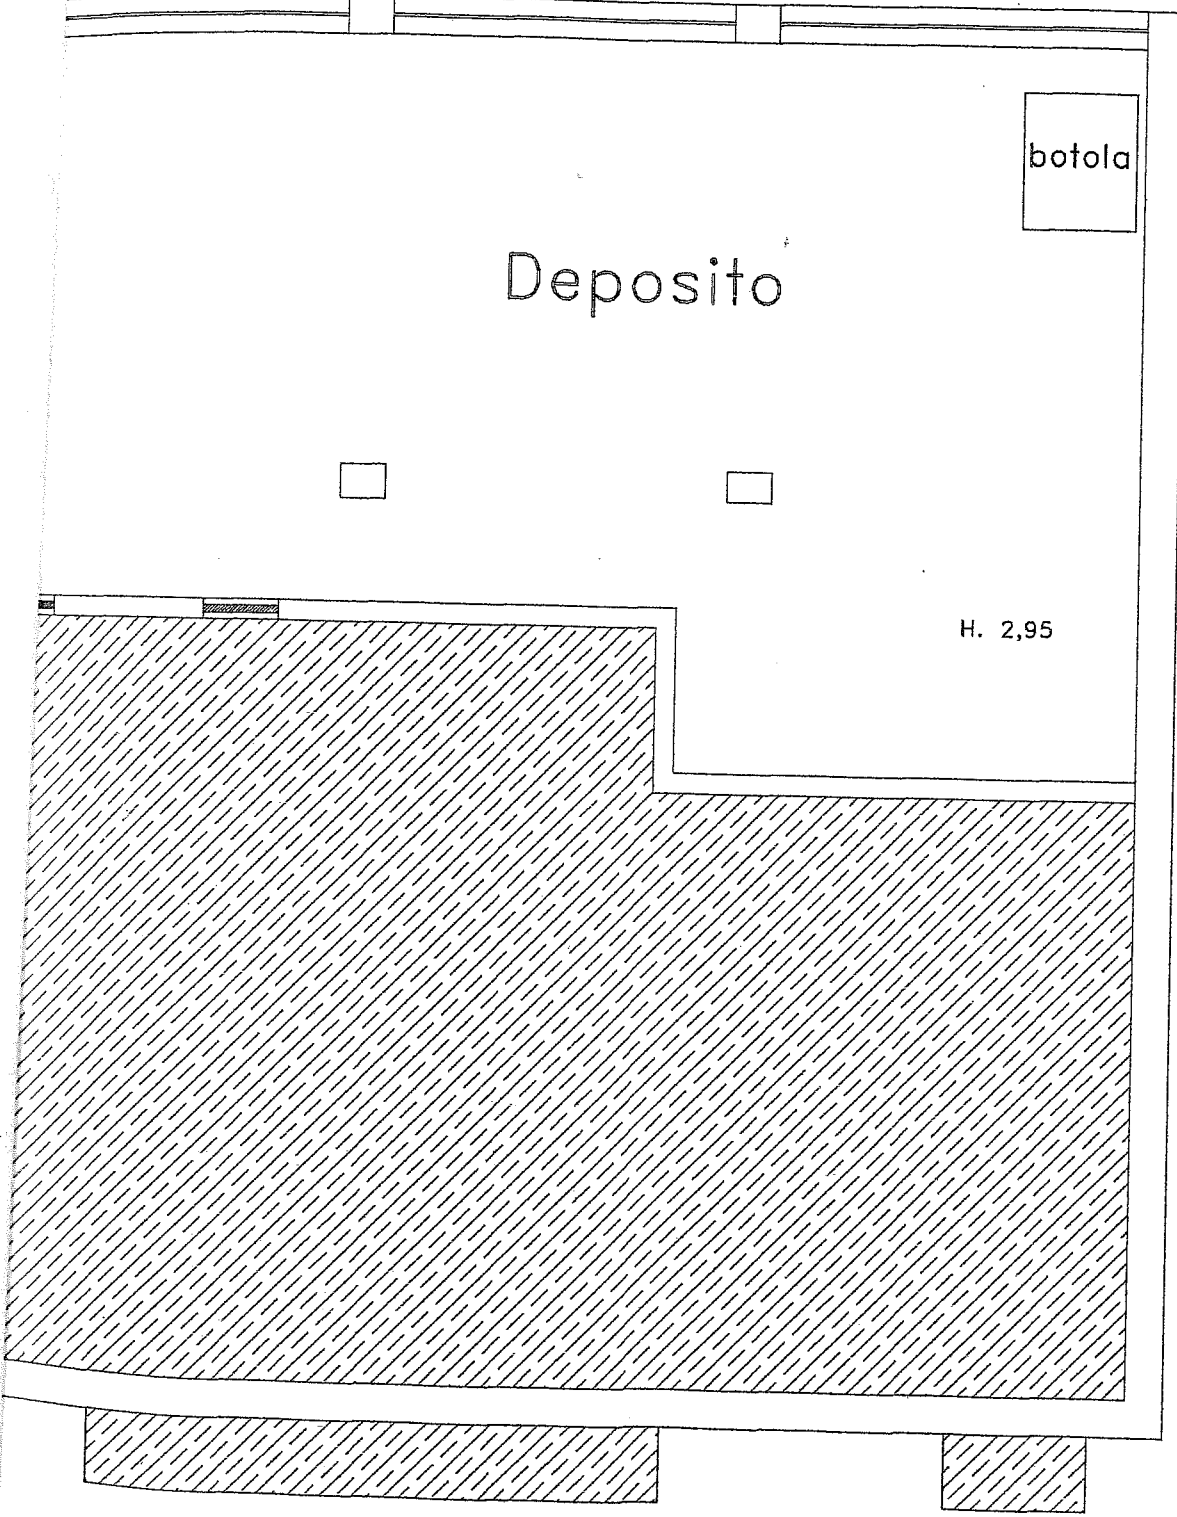


proprietà [redacted]

proprietà [redacted]


proprietà [redacted]

Via Santa Barbara

LOTTO 3

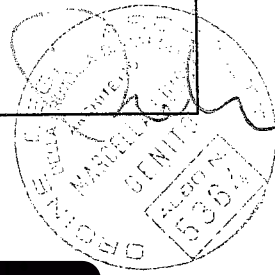

proprietà [REDACTED]

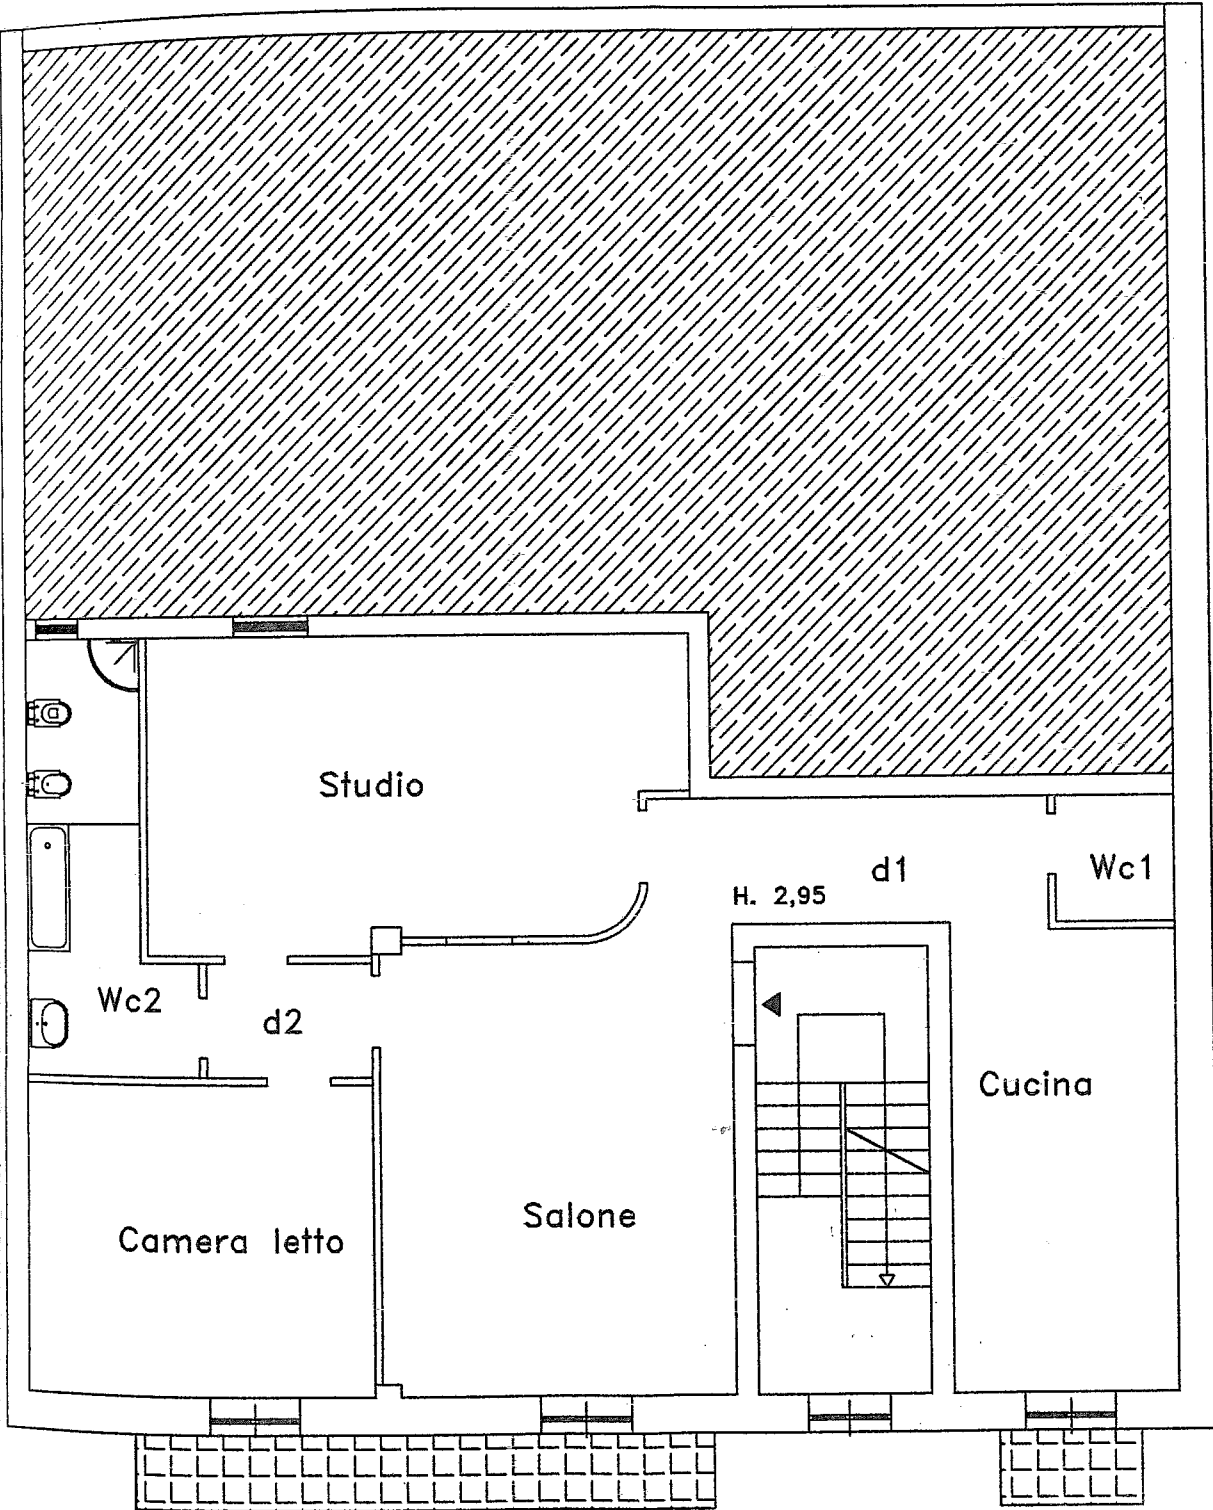

[REDACTED]
proprietà

Ministero dell'Economia e delle Finanze
MARCA DA BOLLO
€0,88
ZERO/88
Entrata
00012480 00003700 WOKL001
00612756 30/01/2010 09:48:58
0001-00034 58E4E93027188
IDENTIFICATIVO : 0100138400382



Procedura fallimentare n. 12/98 - G.D. dott. Scoppa


Proprietario: [REDACTED]

Immobile sito in via Santa Barbara nc. 166 - Caivano (NA)
Civile abitazione - secondo piano

C.T.U. Arch. Marcella Luisa Genito


[Signature]
Stamp: TRIBUNALE DI CATANZARO
153064

RILIEVO PLANIMETRICO. Pianta stato attuale SCALA 1:100

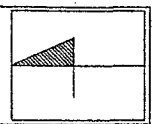

LOTTO 4



proprietà [REDACTED]

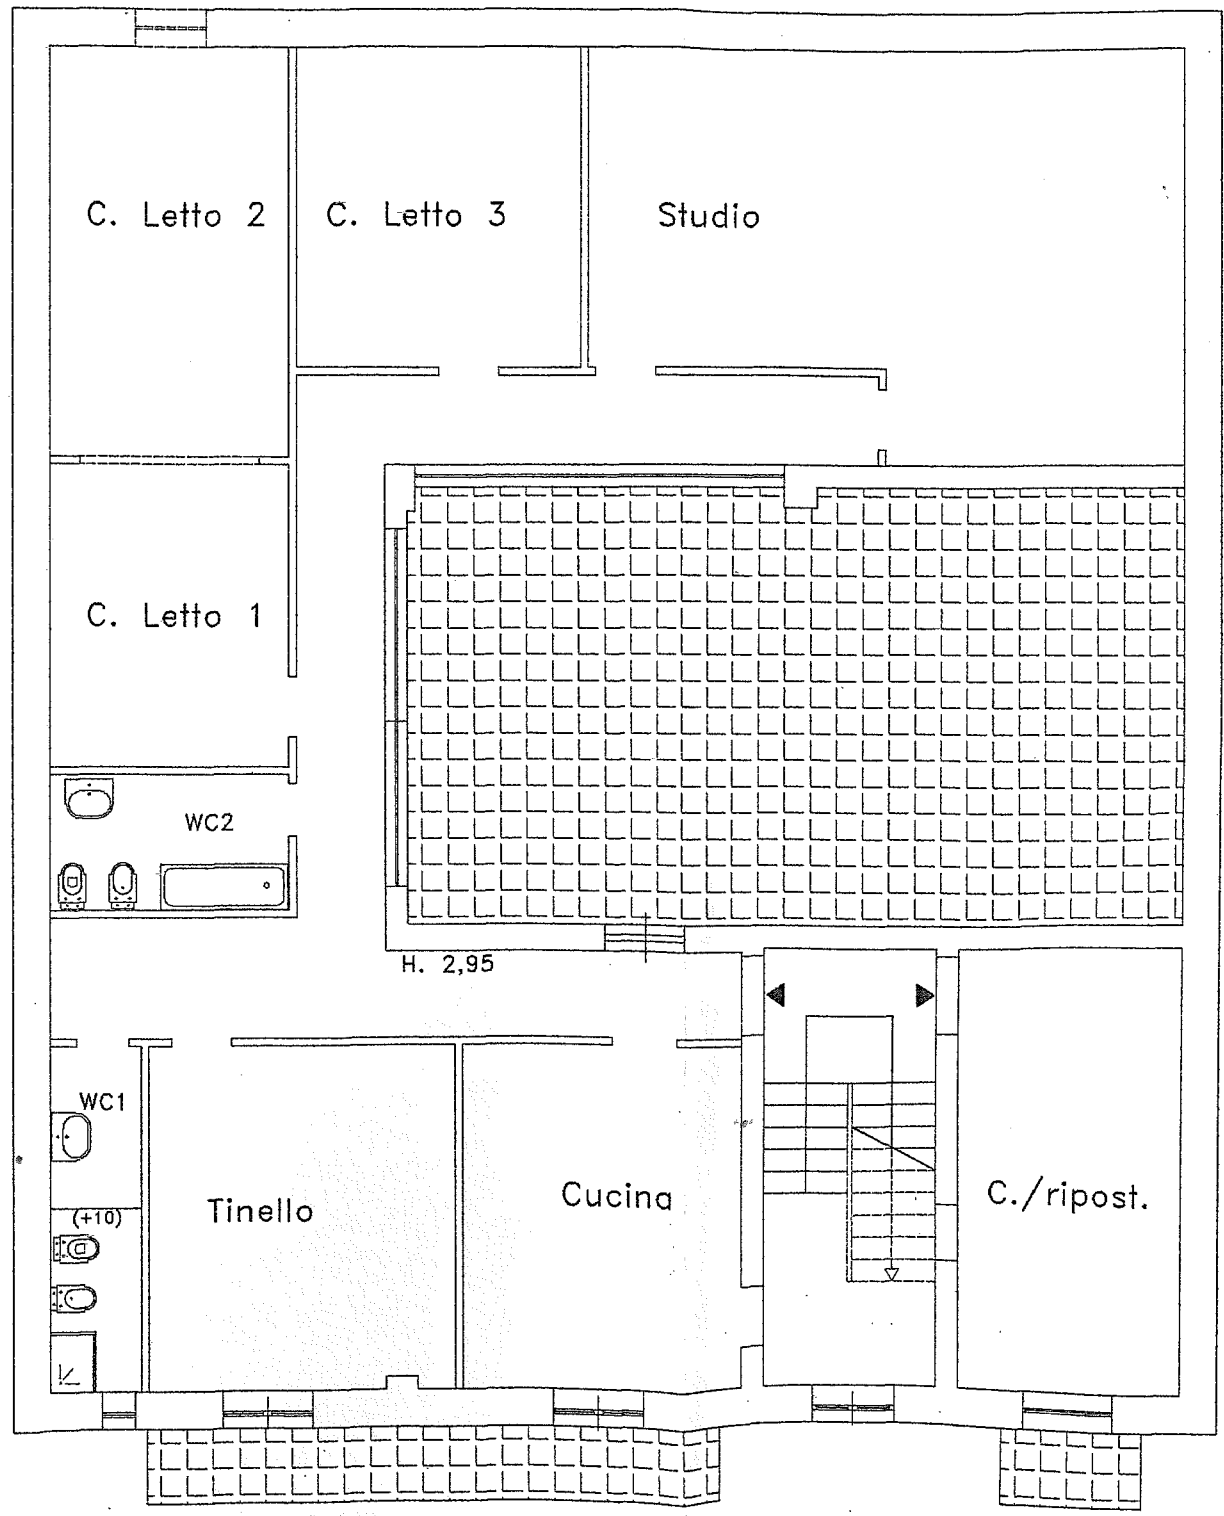

proprietà [REDACTED]



[REDACTED]
proprietà

LOTTO 5

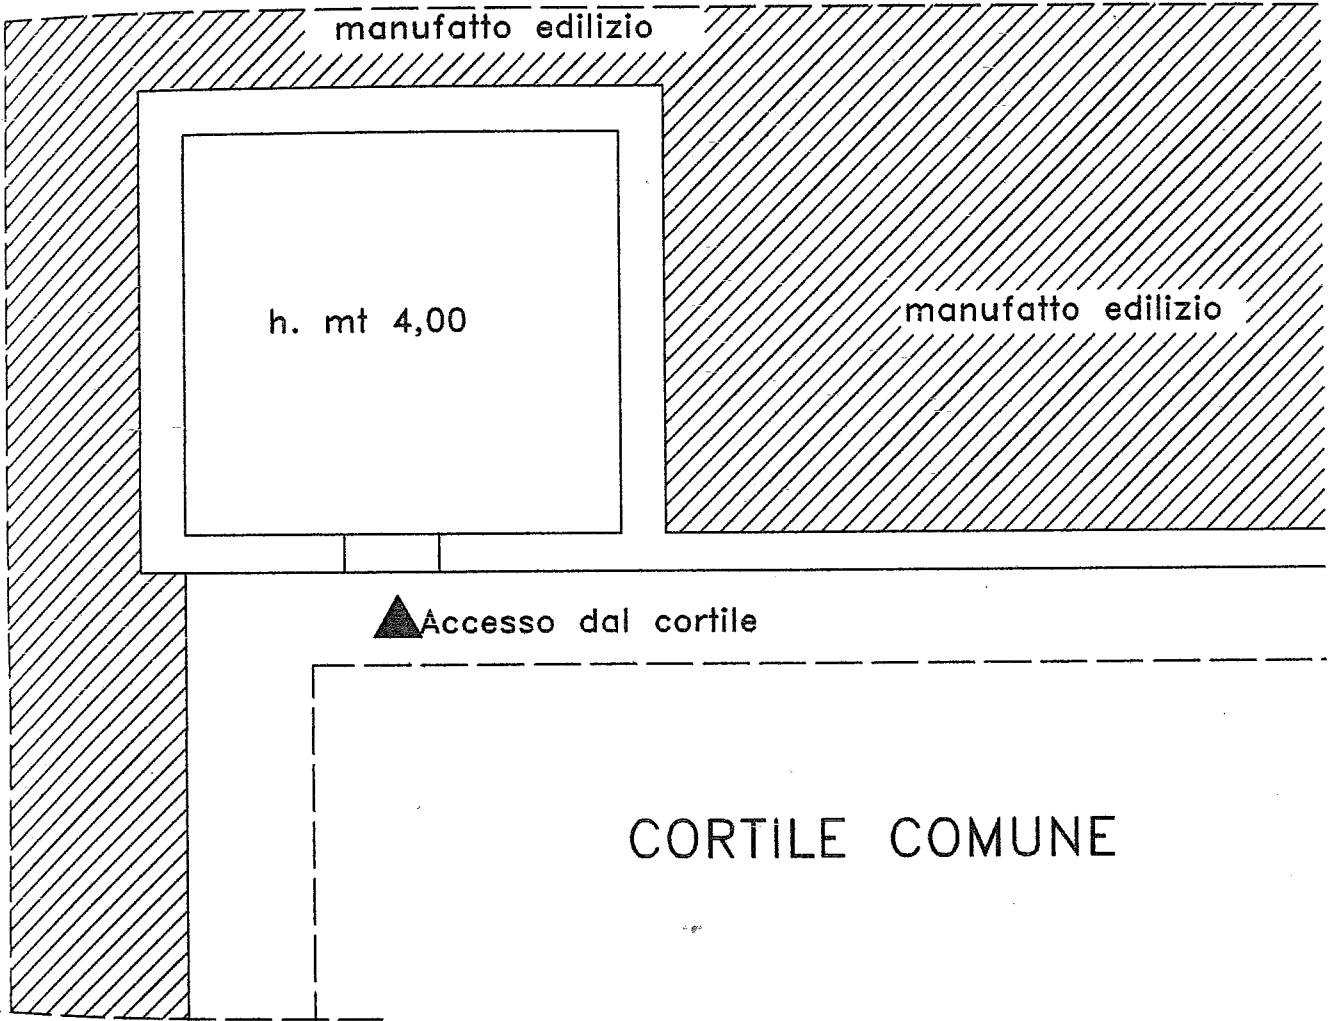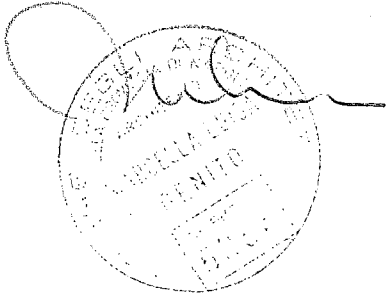

PIANO T VIA ATELLANA

LOTTO 6

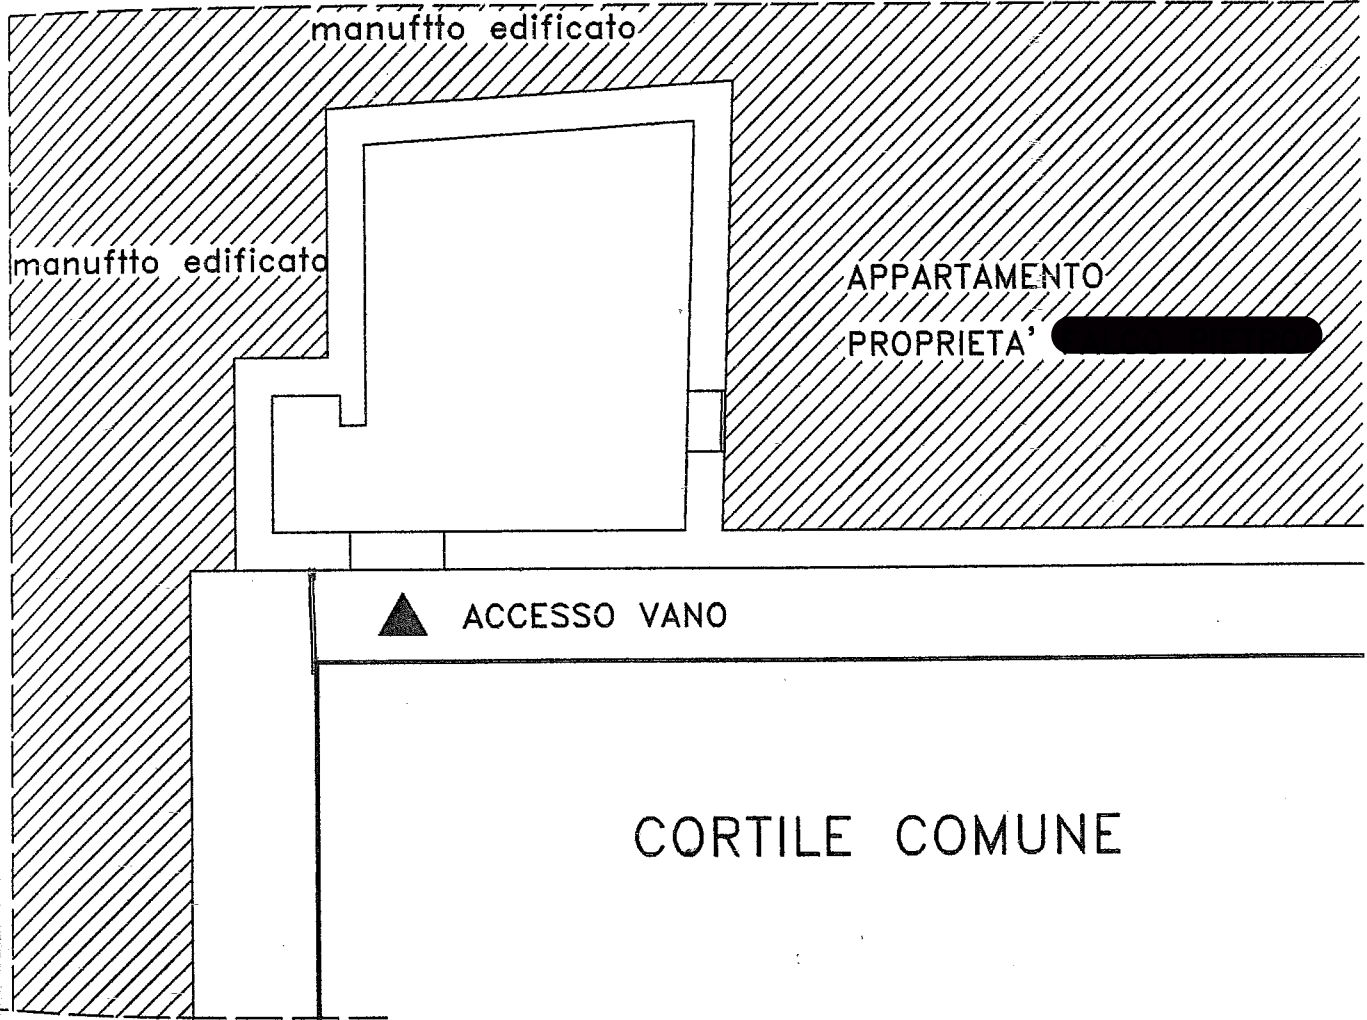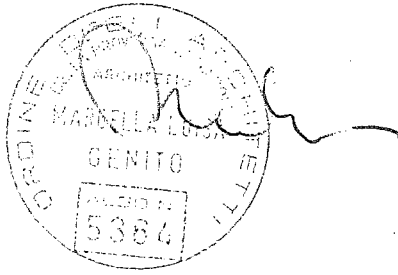

PIANO I VIA ATELLANA

ALLEGATO 3

Rilievo fotografico dello stato dei luoghi




F. 1



F. 2



SPIONZ
MARCELLA
GENITO
SIL. ENO. N.
5364

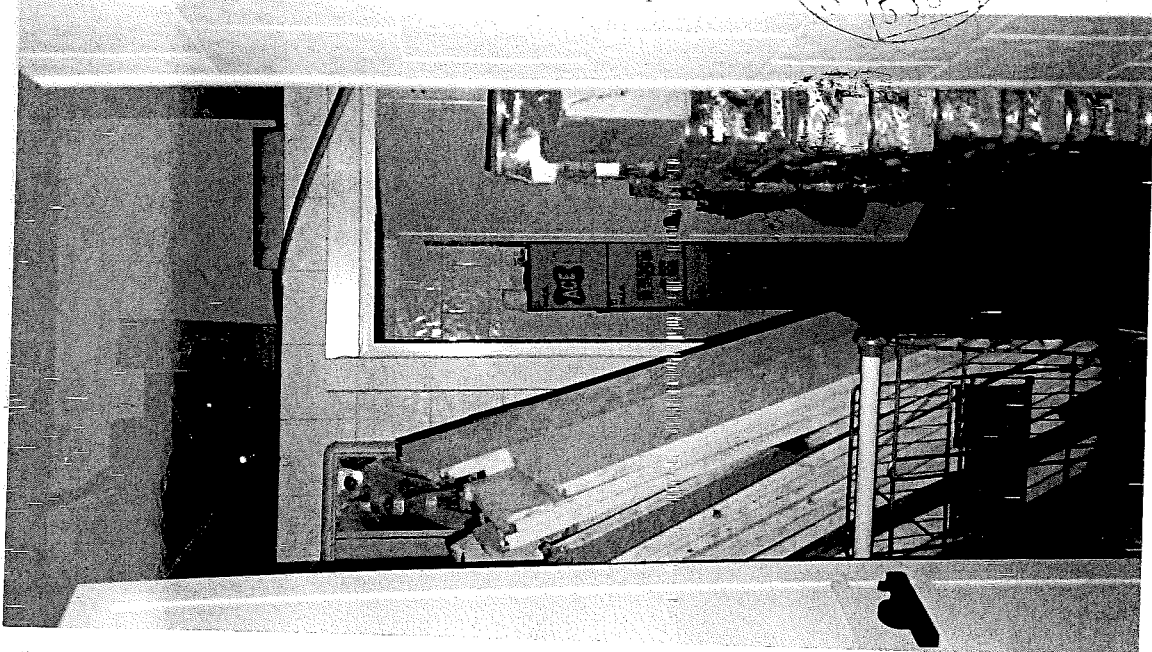

F. 3

SPIONZ
MARCELLA
GENITO
SIL. ENO. N.
5364




F. 4



F.5



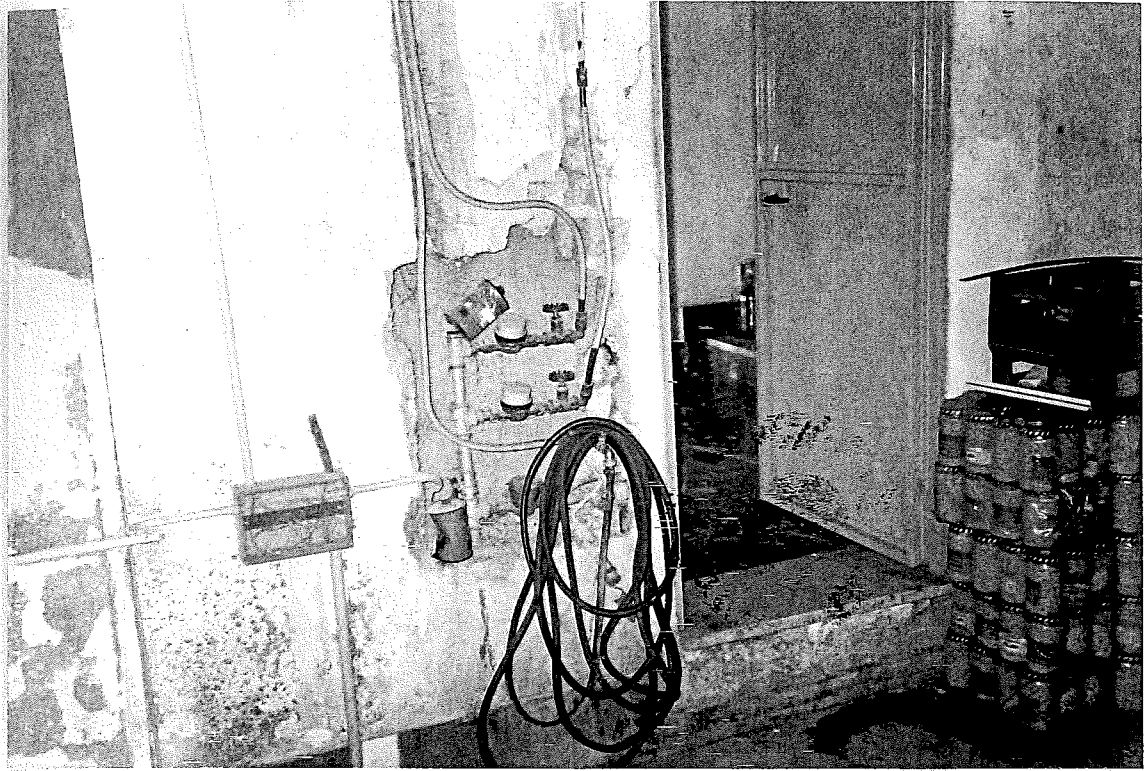

F.6




F.7




F8

ORD
ALBON
5986
MARELLA LUNA

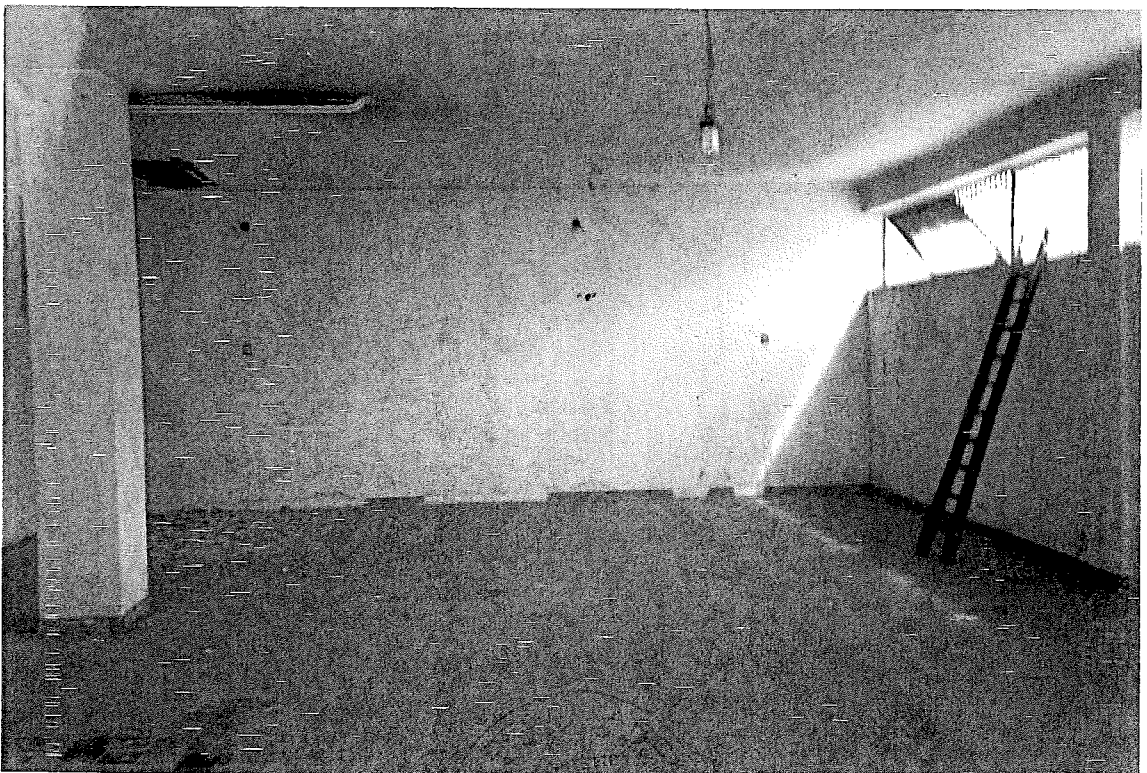

F8

ORD
ALBON
5986

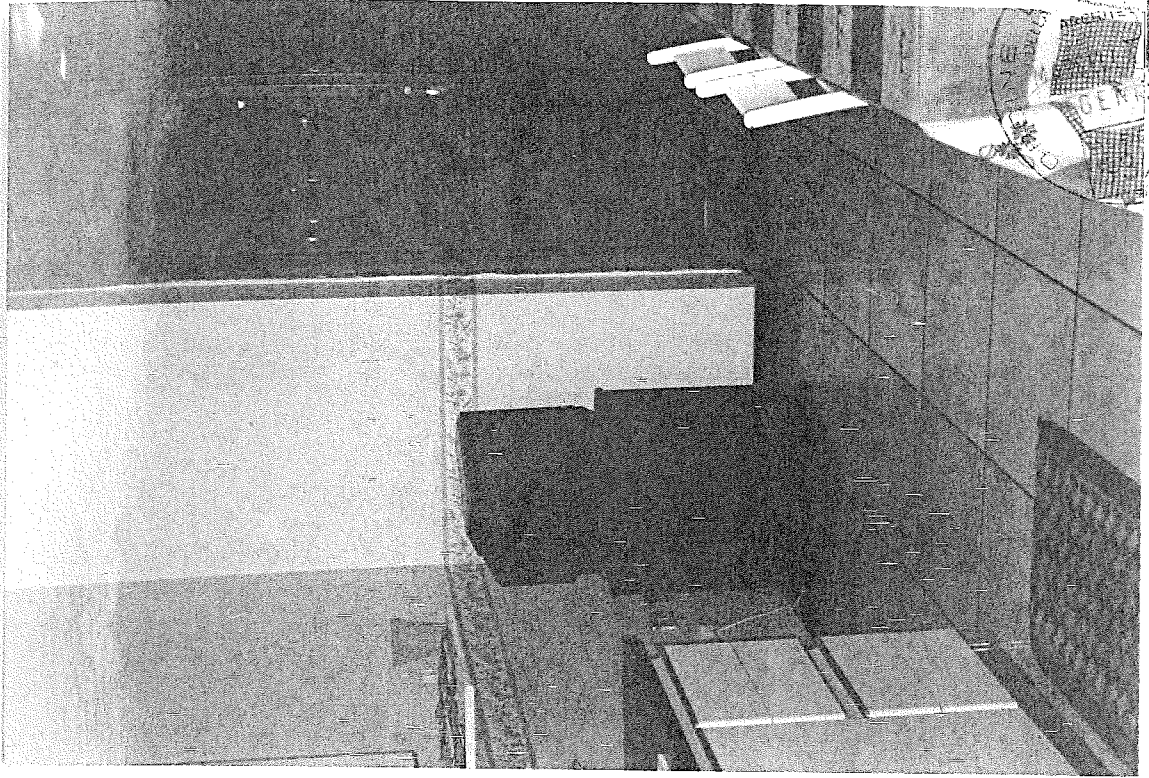



F. 11



F. 12




F 43

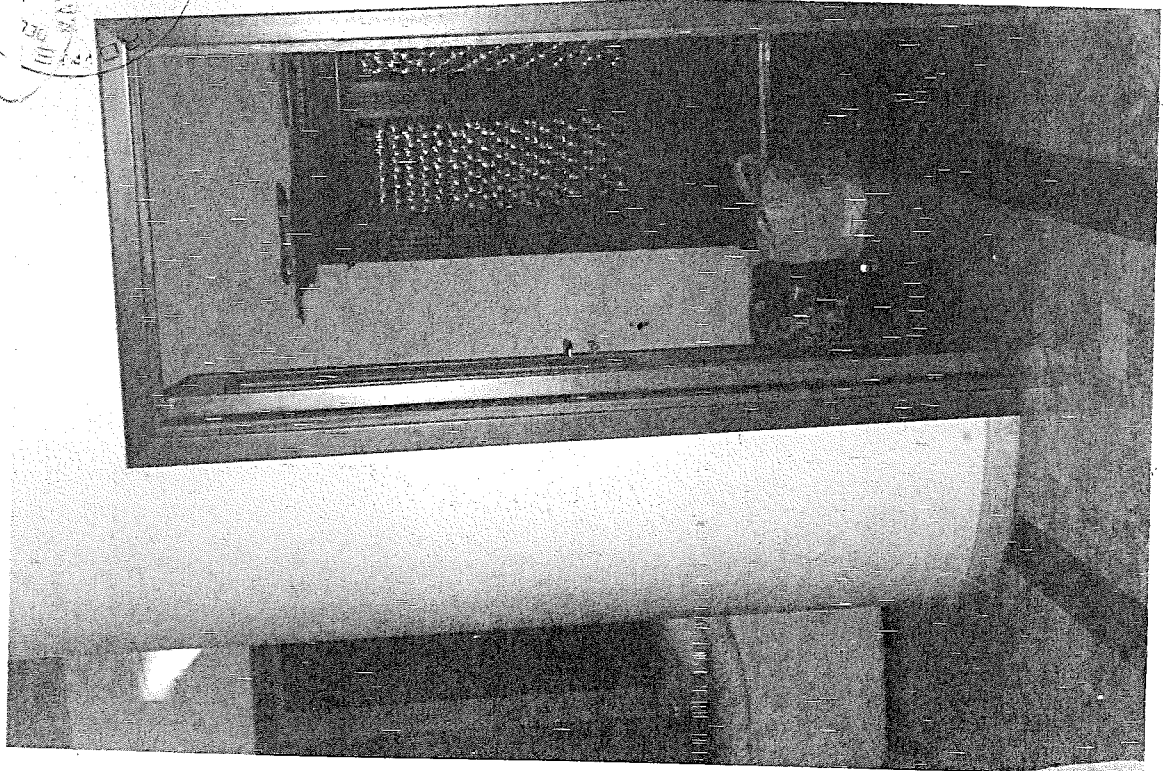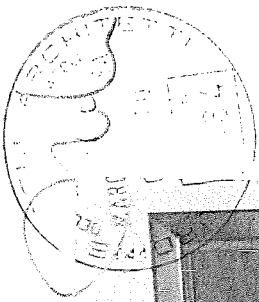


F 42





F.45

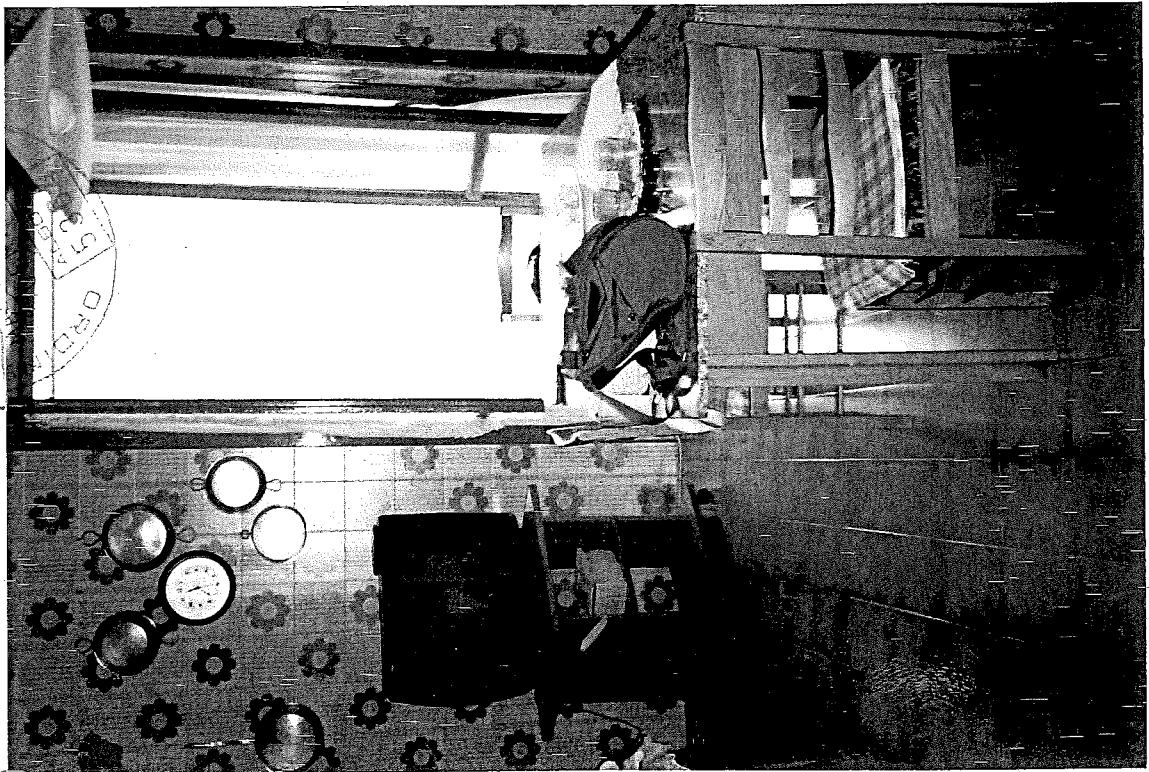

F.44

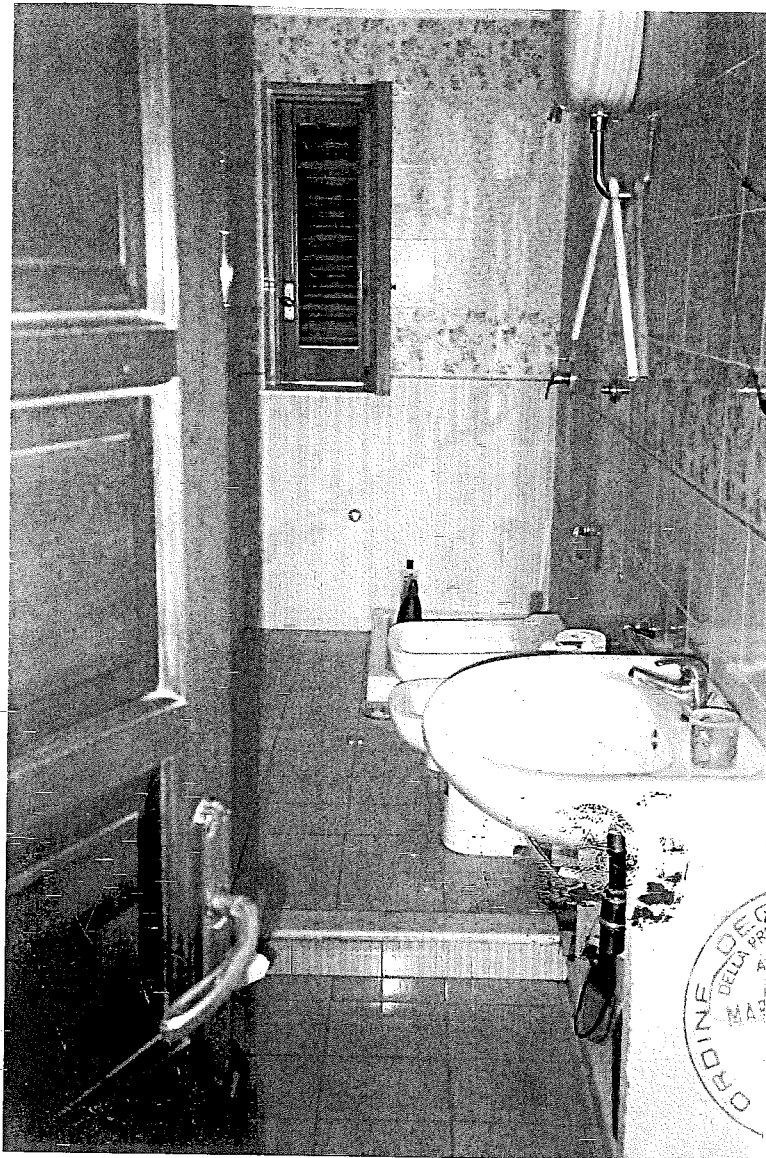

F 16

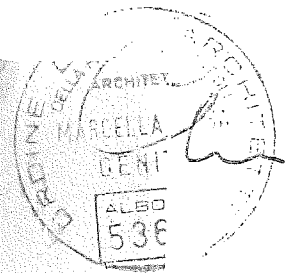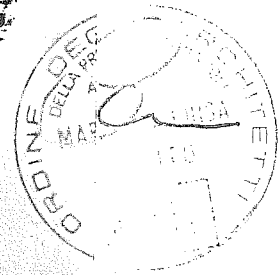


F 17





F.41



F.48

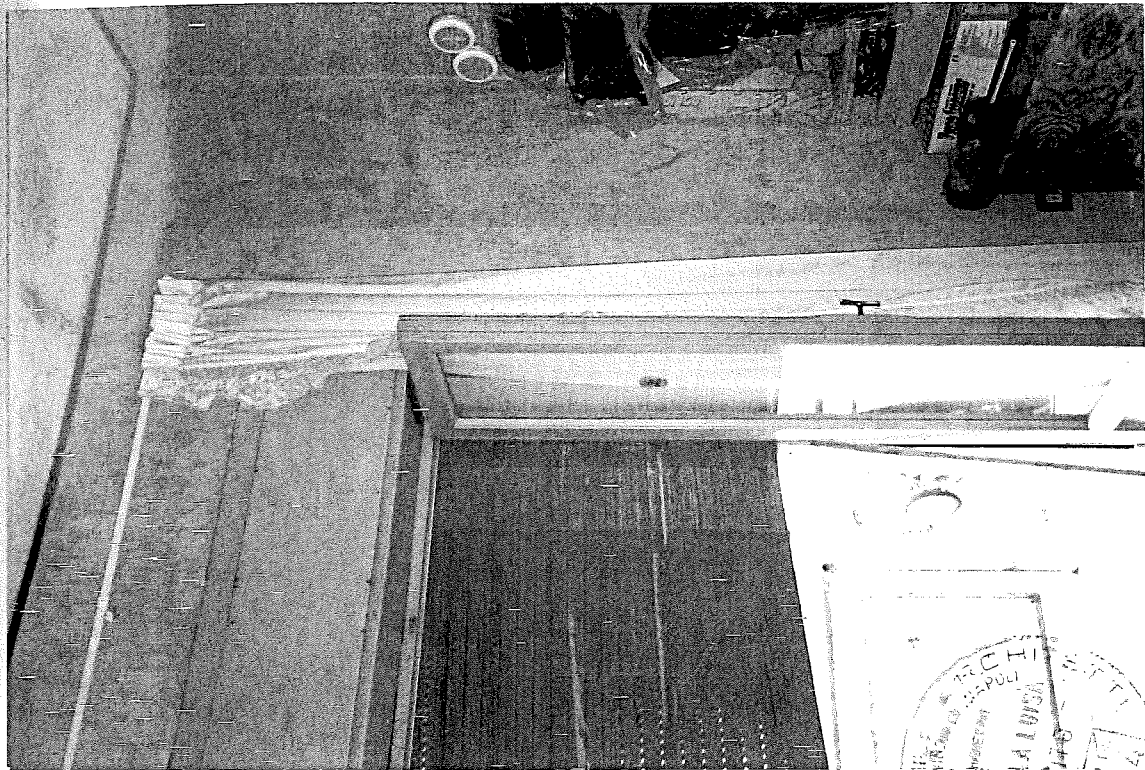

F.21

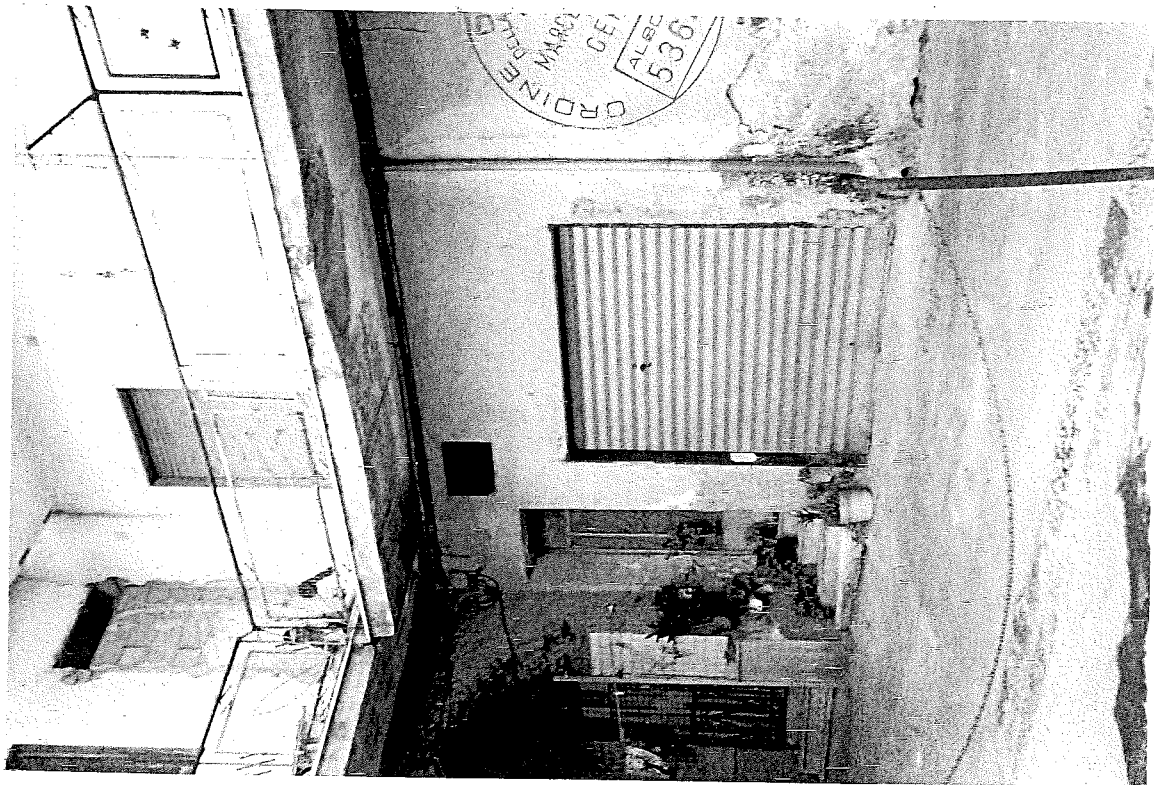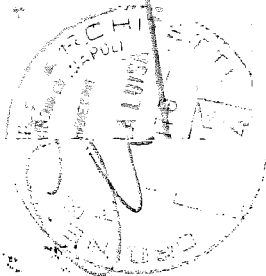

F.20

