

**Agenzia delle Entrate  
CATASTO FABBRICATI  
Ufficio Provinciale di  
Latina**


Dichiarazione protocollo n. \_\_\_\_\_ del \_\_\_\_\_  
Comune di Fondi  
Via Damiano Chiesa \_\_\_\_\_ civ. 14

Identificativi Catastali:  
Sezione:  
Foglio: 29  
Particella: 1182  
Subalterno: 17

Compilata da:  
Corbi Augusto  
Iscritto all'albo:  
Ingegneri  
Prov. Latina N. 2156

Planimetria  
Scheda n. 1 Scala 1:200

DISTACCO VIA APPIA

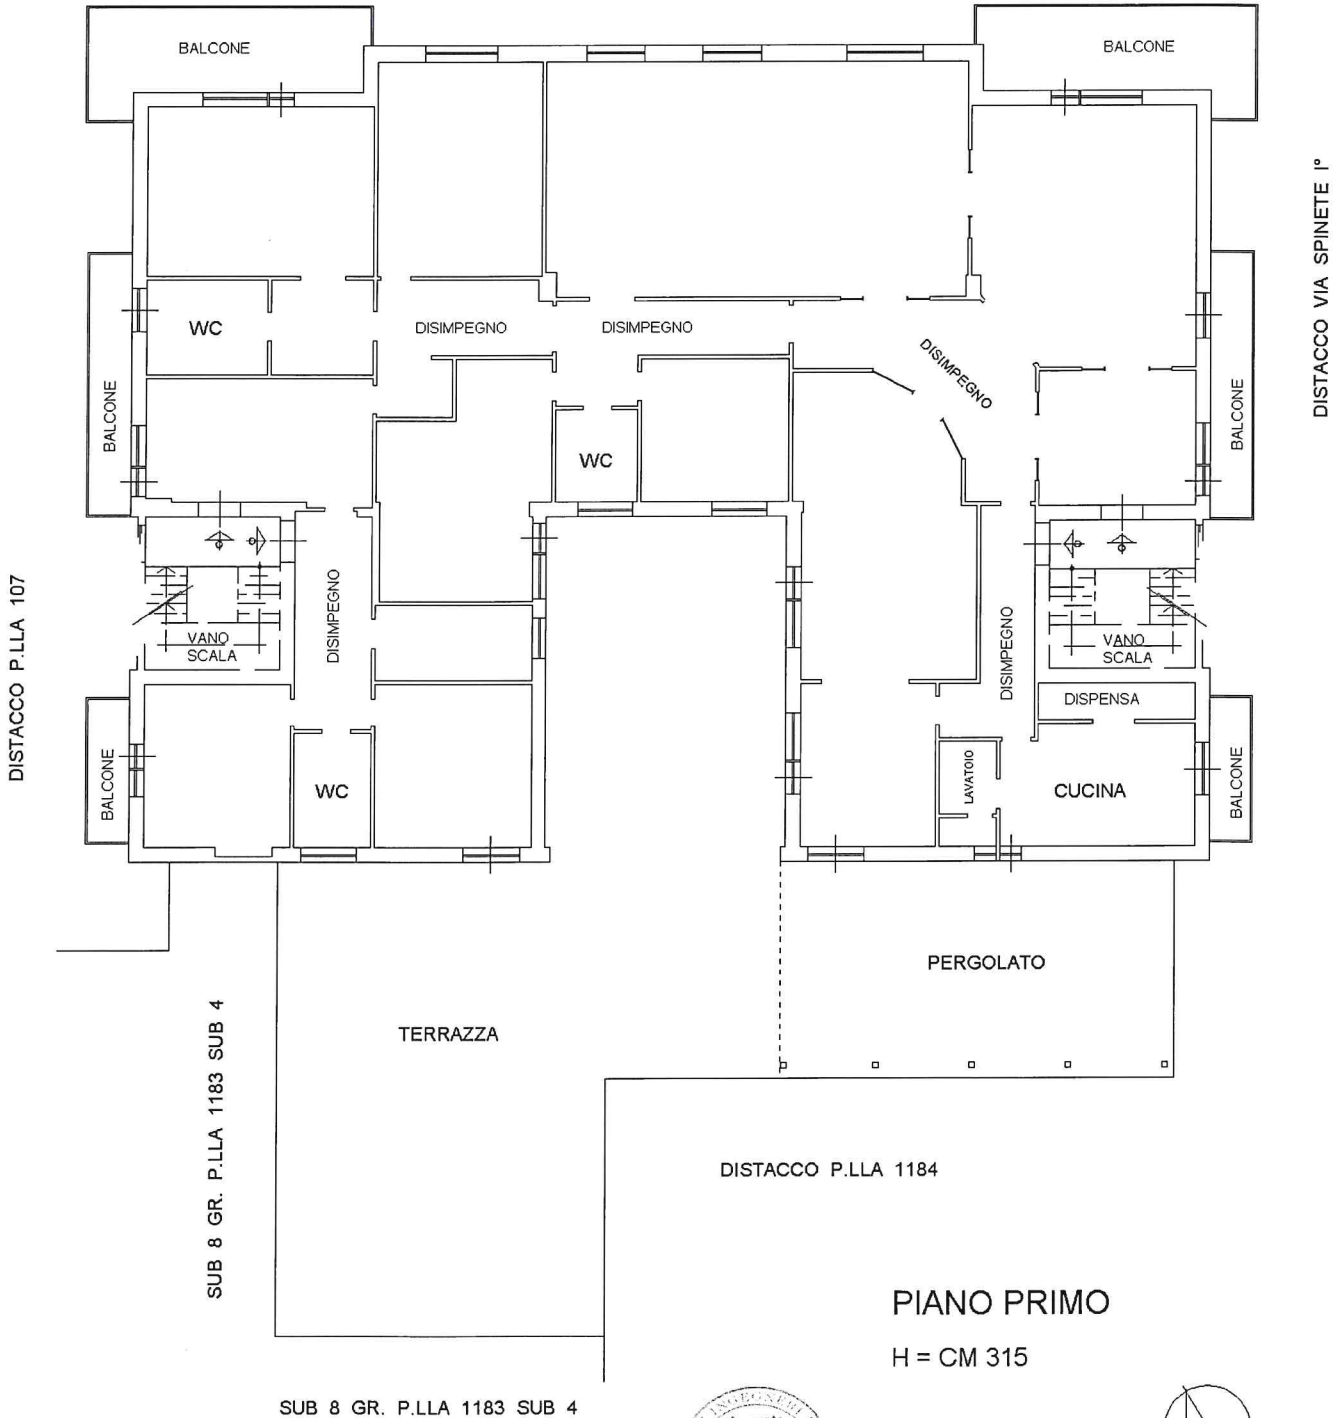

**PIANO PRIMO**  
H = CM 315



*Corbi Augusto*



ELABORATO PLANIMETRICO

Compilato da:  
Corbi Augusto

Iscritto all'albo:  
Ingegneri

Prov. Latina

N. 2156

Agenzia delle Entrate  
**CATASTO FABBRICATI**  
Ufficio Provinciale di  
Latina

Comune di Fondi


Sezione: Foglio: 29 Particella: 1182

Protocollo n. del

Tipo Mappale n. del

Dimostrazione grafica dei subalterni

Scala 1 : 500

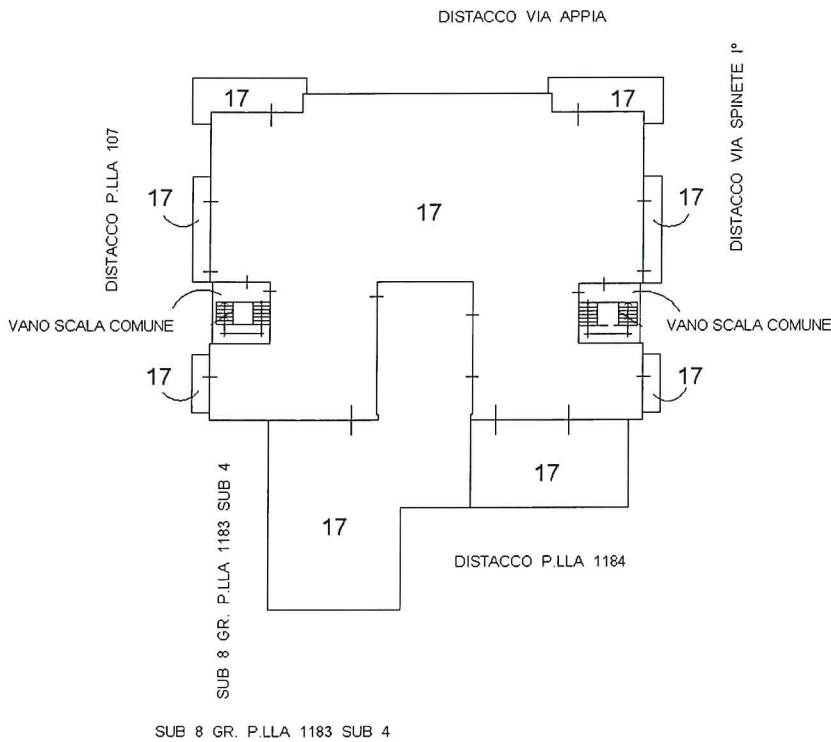

PIANO PRIMO



*Corbi Augusto*

