

MODULARIO
F. rig. rond. 487




MINISTERO DELLE FINANZE
DIPARTIMENTO DEL TERRITORIO
CATASTO EDILIZIO URBANO (RDL 13-4-1939, n. 652)


MOD. BN (CEU)

LIRE
500

Planimetria di u.i.u. in Comune di APPIGNANO via C. DA RENACCI civ.

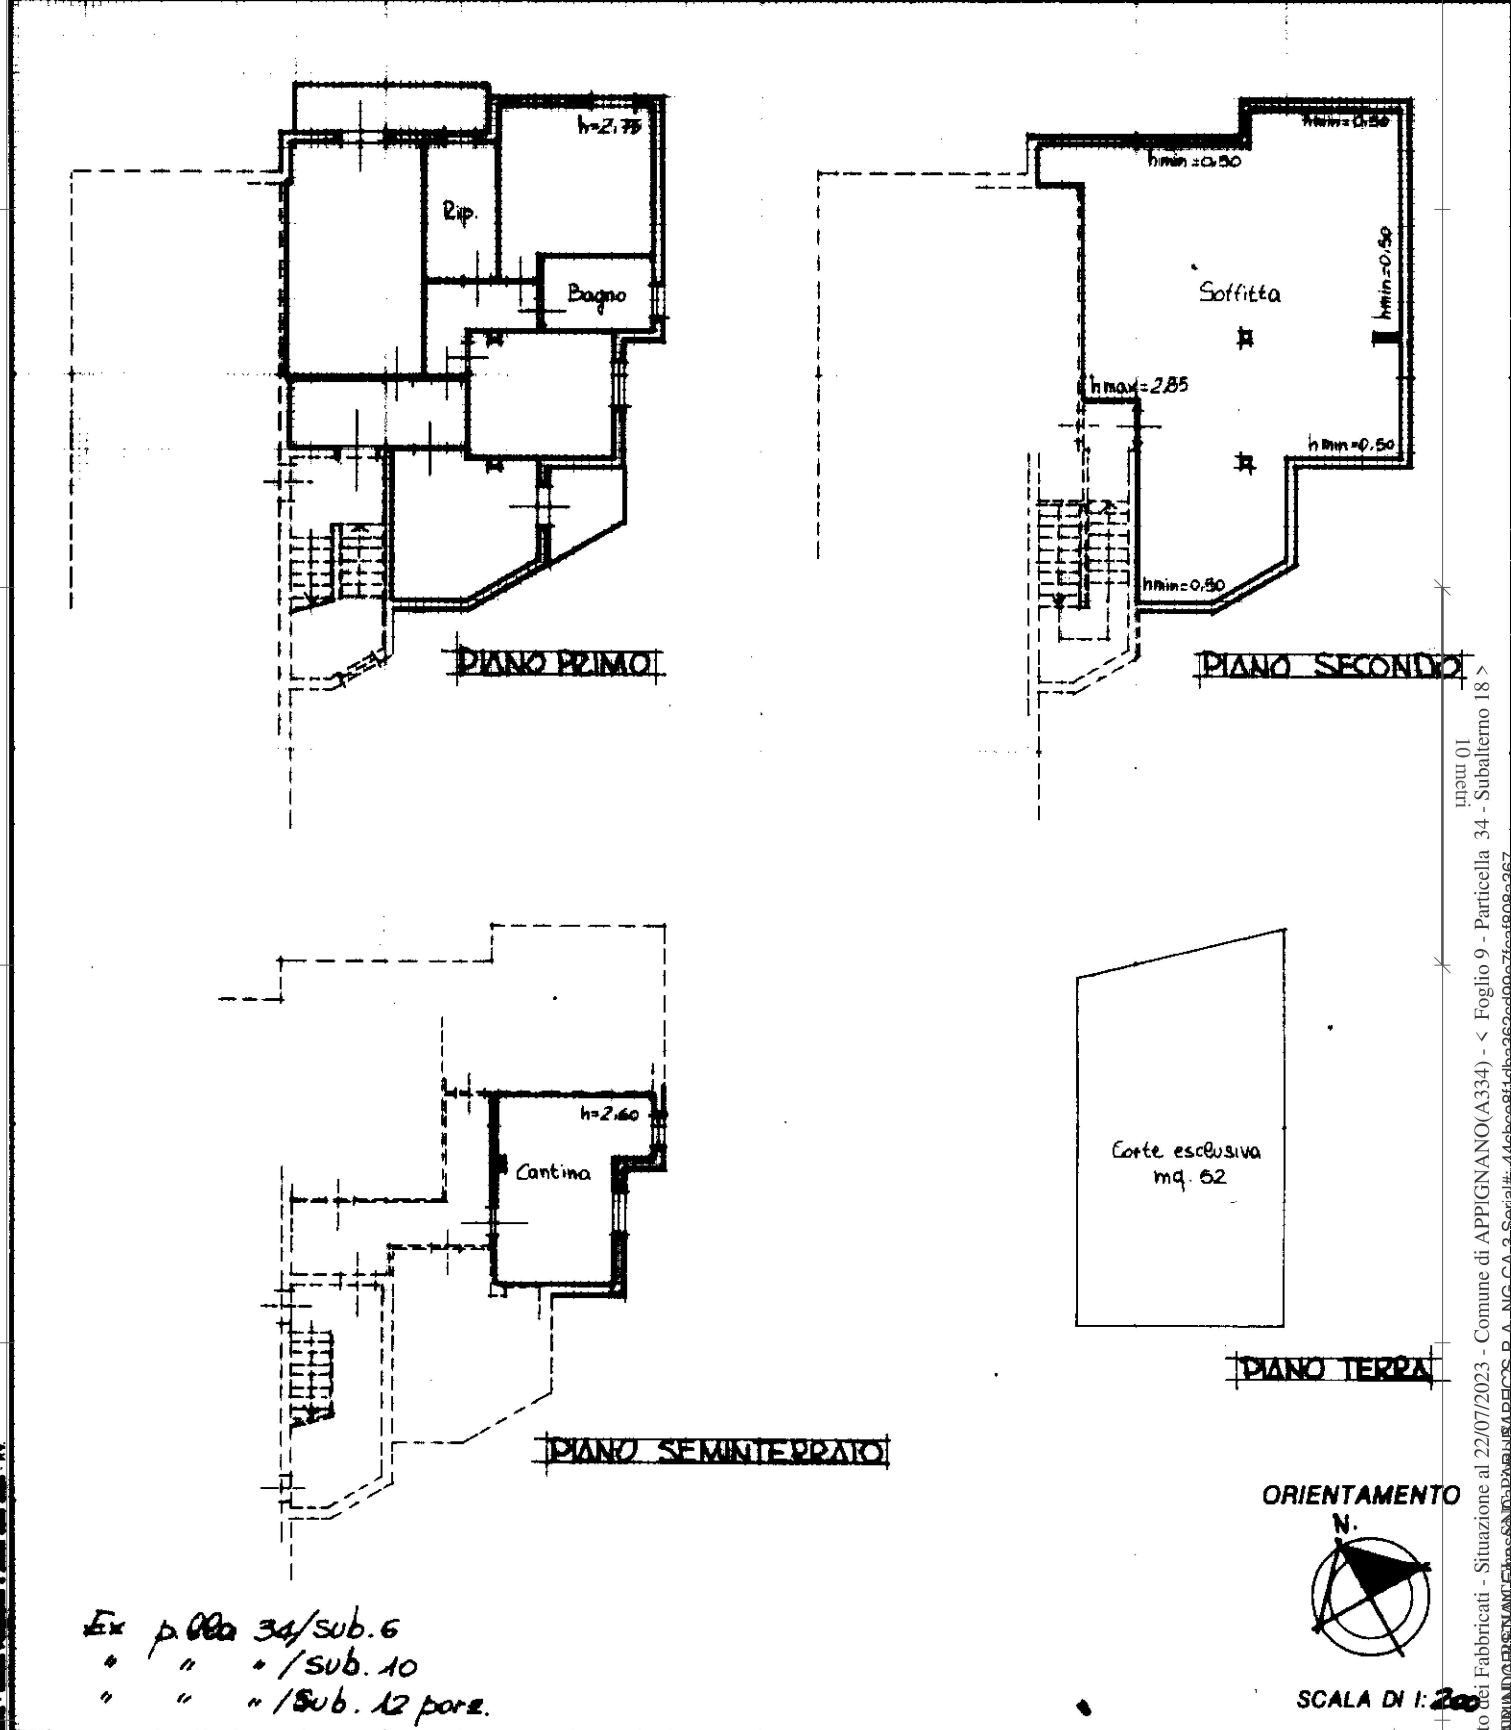

Ex p. 000 34/sub. 6
" " " /sub. 10
" " " /sub. 12 porz.

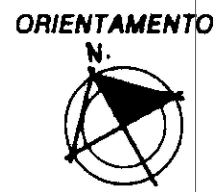

Dichiarazione di N.C.
 Denuncia di variazione
 Identificativi catastali
 n. 34 sub. 10

Completata dal Geometra
 (Titolo, cognome e nome)
GATTARI BRUNO
 GEOMETRI
 della provincia di MACERATA
 data Firma [Signature]



RISERVATO ALL'UFFICIO
C-1127/96

Catasto dei Fabbricati - Situazione al 22/07/2023 - Comune di APPIGNANO(A334) - < Foglio 9 - Particella 34 - Subaltermo 18 >
 Firmato DA [Signature]