

**Agenzia del Territorio**  
**CATASTO FABBRICATI**  
**Ufficio Provinciale di**  
**Pavia**

**ELABORATO PLANIMETRICO**

Compilato da:  
Galli Piernario

Iscritto all'albo:  
Geometri

Prov. Pavia

N. 2212

Comune di Pieve Del Cairo

Sezione: Foglio: 7


Particella: 232

Protocollo n. PV0269346 del 23/10/2009

Tipo Mappale n. 227143 del 27/08/2009

Dimostrazione grafica dei subalterni

Scala 1 : 500

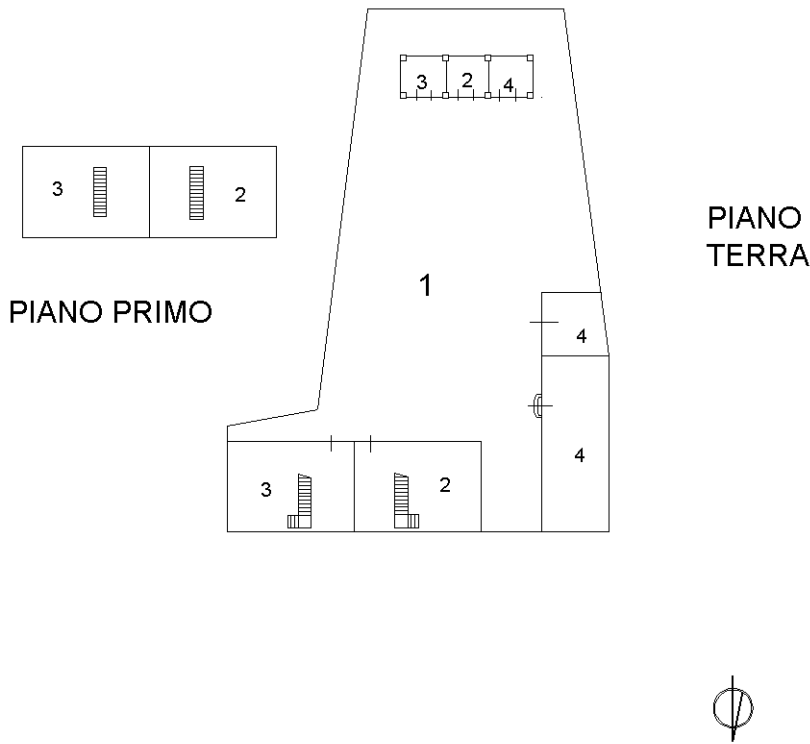

Ultima planimetria in atti