



STATO ATTUALE

Si approvano le scritte a penna

PIANTA DEL PIANO PRIMO

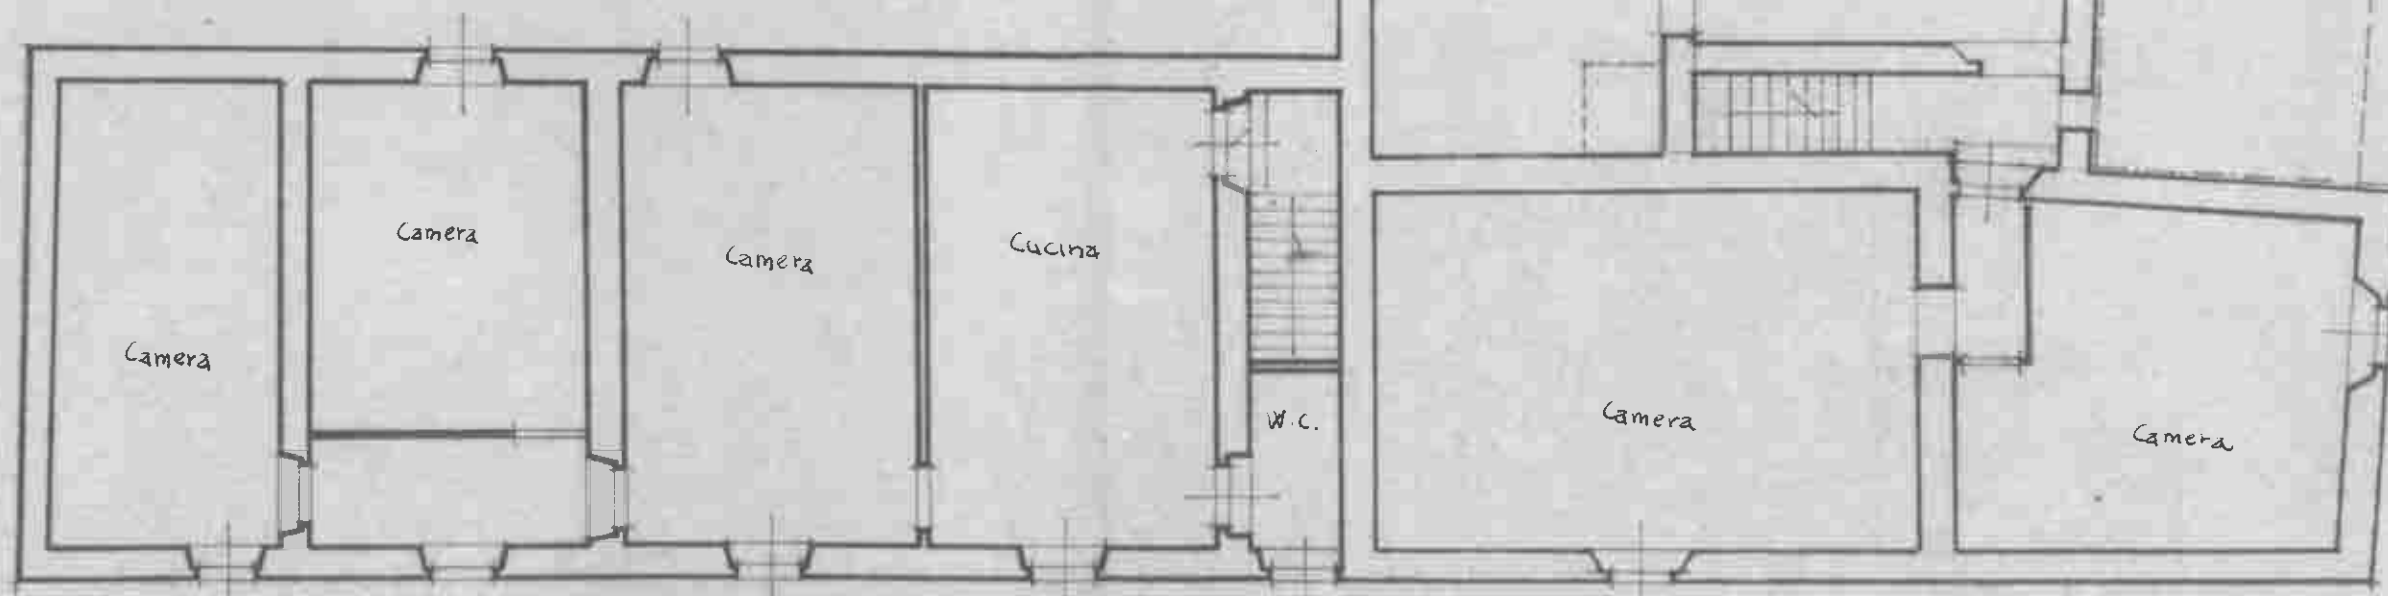

265

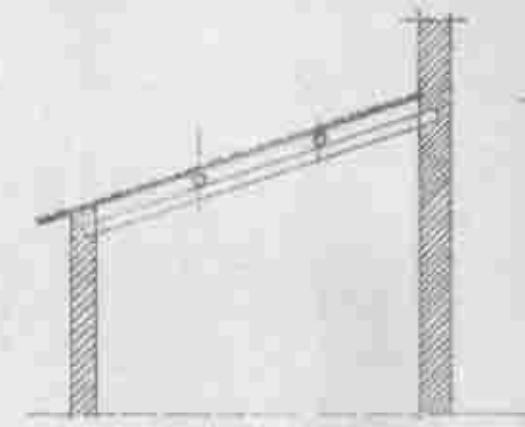

SEZIONE

porzione di
non interessata
progetto.

subbracciato
al fronte