

Dichiarazione protocollo n. 000055432 del 25/02/2003

**Agenzia del Territorio
CATASTO FABBRICATI
Ufficio Provinciale di
Bergamo**

Planimetria di u.i.u. in Comune di Romano Di Lombardia

Viale Montecatini

civ. SNC

Identificativi Catastali:

Sezione:

Foglio: 9

Particella: 2262

Subalterno: 728

Compilata da:

Mazzocchi Mario

Iscritto all'albo:


Architetti

Prov. Bergamo

N. 235

Scheda n. 1

Scala 1:200

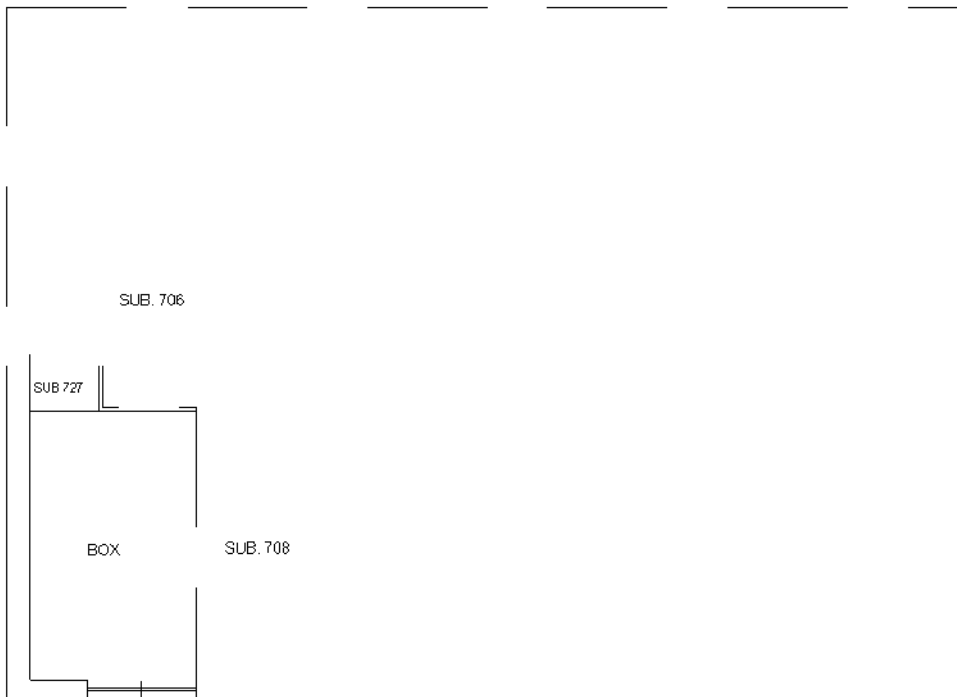

PIANO TERRA H=4.00

N



Ultima planimetria in atti