

Dichiarazione protocollo n. 000421012 del 13/12/2002

**Agenzia del Territorio  
CATASTO FABBRICATI  
Ufficio Provinciale di  
Bergamo**

Planimetria di u.i.u. in Comune di Romano Di Lombardia

Viale Montecatini

civ. SNC

Identificativi Catastali:

Sezione:

Foglio: 9

Particella: 2262

Subalterno: 723

Compilata da:

Piana Gianfranco

Iscritto all'albo:


Geometri

Prov. Bergamo


N. 2865

Scheda n. 1

Scala 1:200

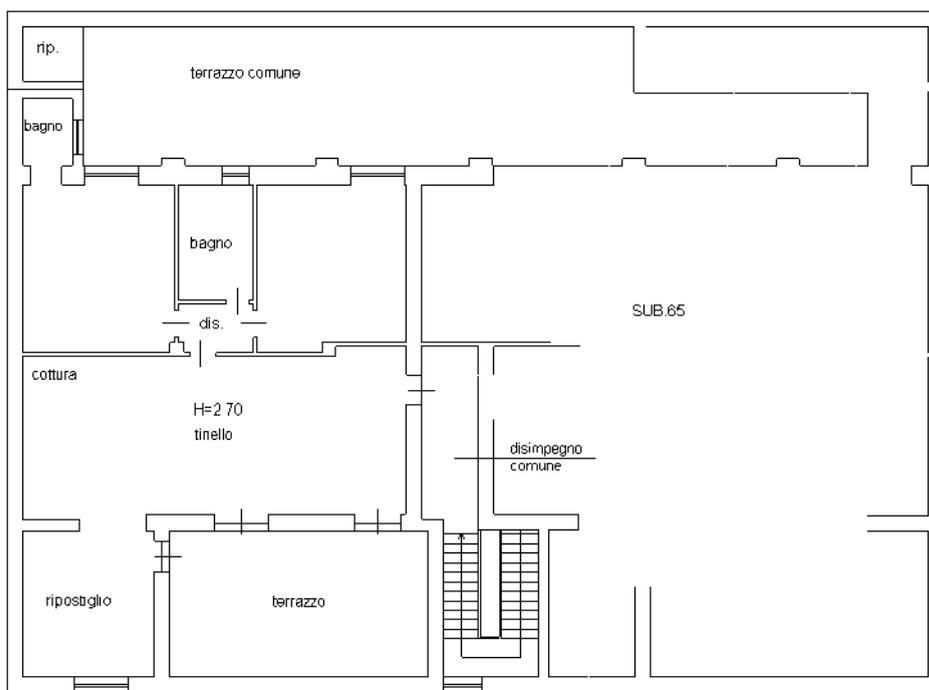

**PIANO PRIMO**

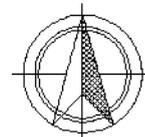

Catasto dei Fabbricati - Situazione al 24/09/2024 - Comune di ROMANO DI LOMBARDA (H509) - < Foglio 9 - Particella 2262 - Subalterno 723 >  
VIALE MONTECATINI n. SNC Piano 1

Ultima planimetria in atti