

**TRIBUNALE DI TERAMO**

**E.I. : n. 34 / 2024**

**ELABORATO GRAFICO**

**Il CTU**

**Geom. Roberto Gemmi**




N=129300

E=-33500

1 Particella: 434

Comune: (TE) CORROPOLI  
Foglio: 23  
Scala originale: 1:2000  
Dimensione cornice: 534.000 x 378.000 metri  
Protocollo pratica T366949/2024  
31-Mag-2024 20:45:49

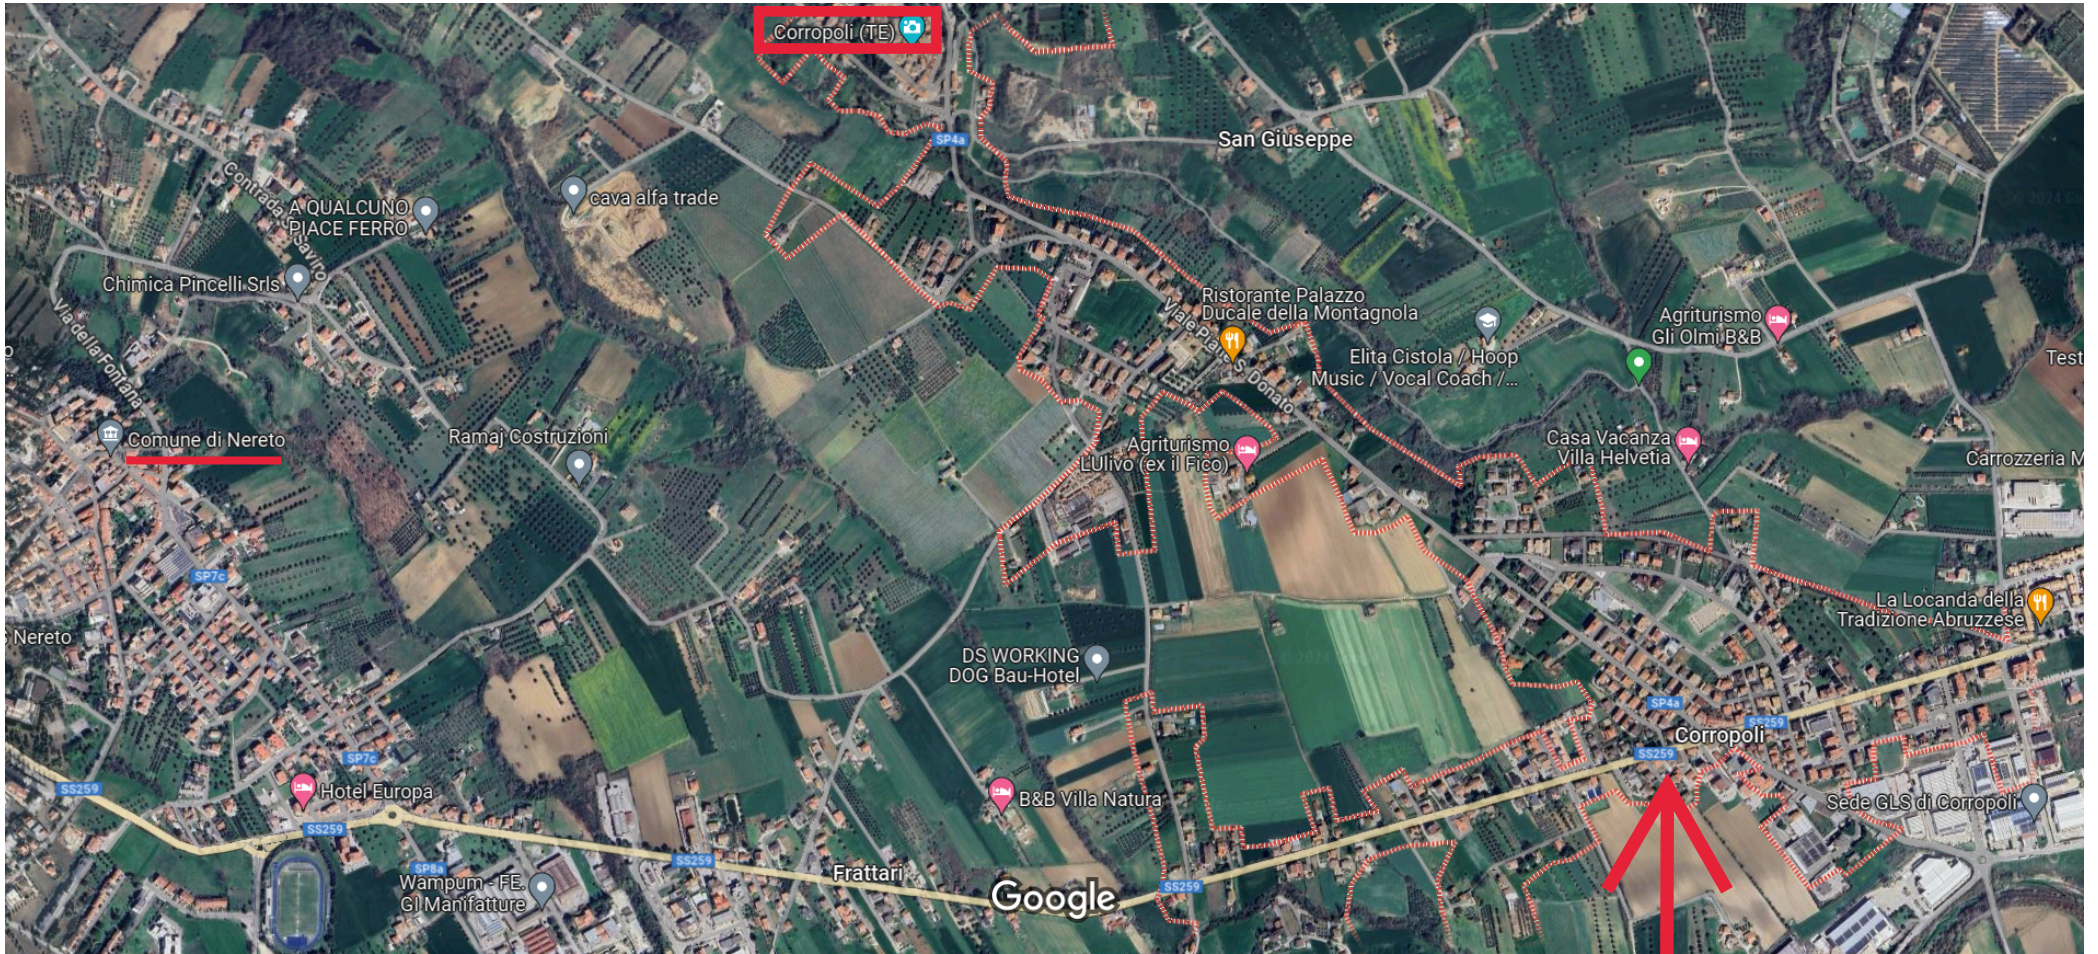





**Agenzia del Territorio  
CATASTO FABBRICATI  
Ufficio Provinciale di  
Teramo**

Dichiarazione protocollo n. 000125488 del 06/08/2002

Planimetria di u.i.u. in Comune di Corropoli

Contrada Vibrata

civ.

**Identificativi Catastali:**

Sezione:

Foglio: 23

Particella: 434

Subalterno: 18

Compilata da:

Graziaplana Cristian

Iscritto all'albo:


Geometri

Prov. Teramo

N. 1143

Scheda n. 1

Scala 1:200

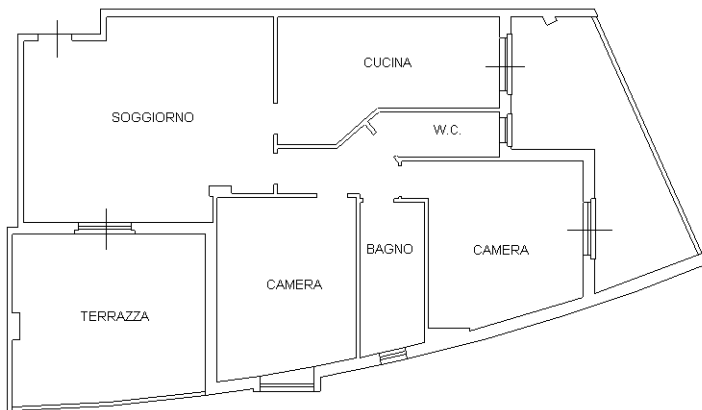


**PIANO TERZO**

h. = 2.70 mt.

IL TECNICO

Graziaplana geom. Cristian

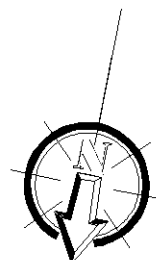

Ultima planimetria in atti

Catasto dei Fabbricati - Situazione al 19/04/2024 - Comune di CORROPOLI(D043) - < Foglio 23 - Particella 434 - Subalterno 18 >  
VIALE GRAN SASSO n. 25 Piano 3

**Agenzia del Territorio  
CATASTO FABBRICATI  
Ufficio Provinciale di  
Teramo**

Dichiarazione protocollo n. 000125488 del 06/08/2002

Planimetria di u.i.u. in Comune di Corropoli

Contrada Vibrata

civ.

Identificativi Catastali:

Sezione:

Foglio: 23

Particella: 434

Subalterno: 32

Compilata da:

Graziaplana Cristian

Iscritto all'albo:


Geometri

Prov. Teramo

N. 1143

Scheda n. 1

Scala 1:200

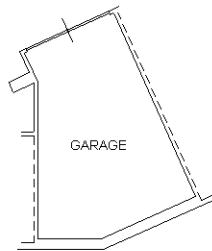


**PIANO INTERRATO**

h.= 2.50 mt.

IL TECNICO

Graziaplana geom. Cristian

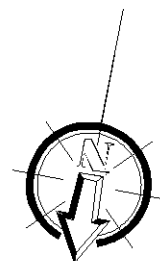

Ultima planimetria in atti

**ELABORATO PLANIMETRICO**

Compilato da:  
Graziaplana Cristian

Iscritto all'albo:  
Geometri

Prov. Teramo

N. 01143

**Agenzia delle Entrate  
CATASTO FABBRICATI  
Ufficio Provinciale di  
Teramo**

Comune di Corropoli

Sezione: Foglio: 23


Particella: 434

Protocollo n. TE0062945 del 02/10/2020

Tipo Mappale n. del


Dimostrazione grafica dei subalterni

Scala 1 : 500

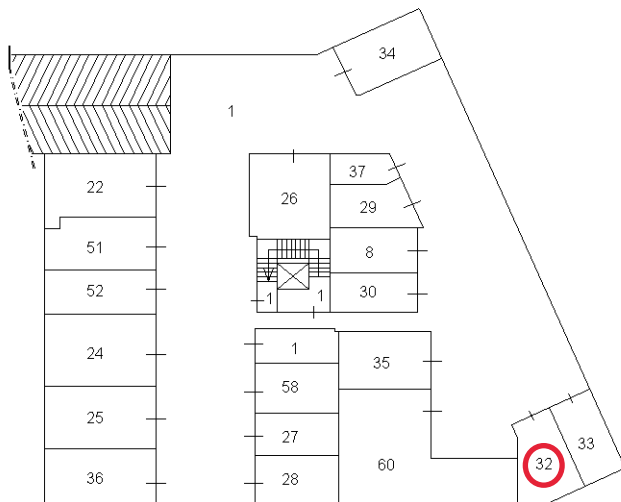


**PIANO 1° SOTTOSTRADA**

(INTERRATO)

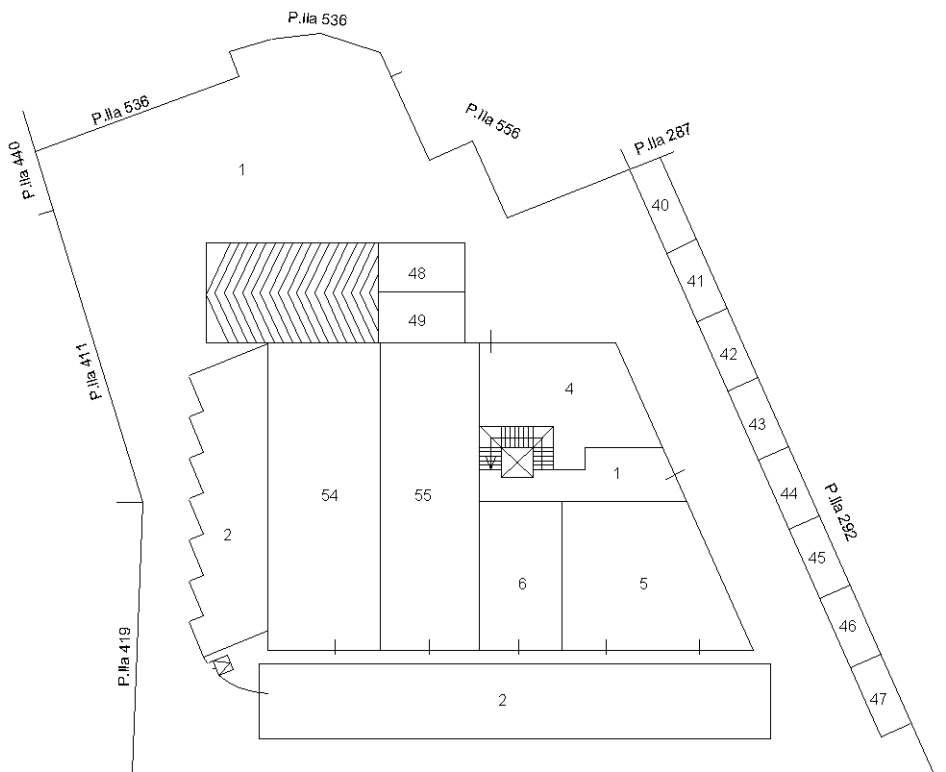

VIALE GRAN SASSO

**PIANO TERRA**

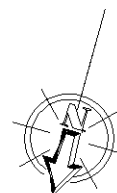

Ultima planimetria in atti



**Agenzia delle Entrate  
CATASTO FABBRICATI  
Ufficio Provinciale di  
Teramo**

**ELABORATO PLANIMETRICO**

Compilato da:  
Graziaplana Cristian

Iscritto all'albo:  
Geometri

Prov. Teramo

N. 01143

Comune di Corropoli

Sezione: Foglio: 23


Particella: 434

Protocollo n. TE0062945 del 02/10/2020


Tipo Mappale n. del

Dimostrazione grafica dei subalterni


Scala 1 : 500

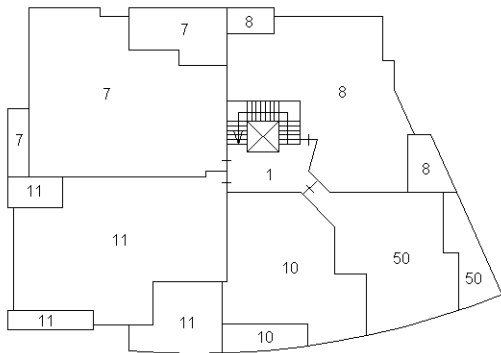


**PIANO PRIMO**

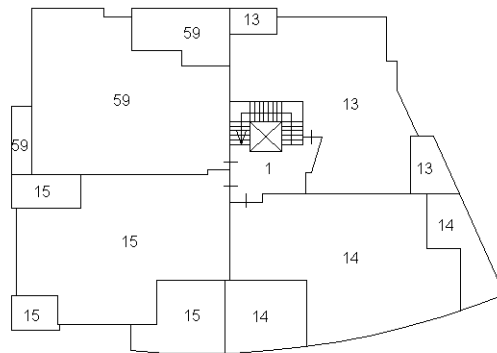


**PIANO SECONDO**

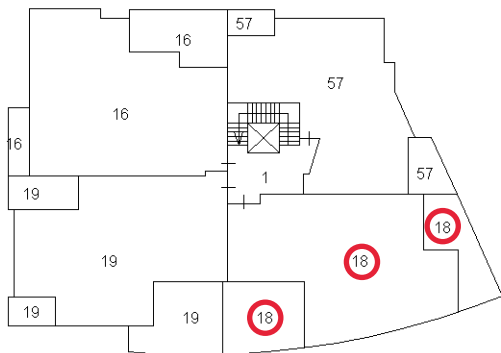

**PIANO TERZO**

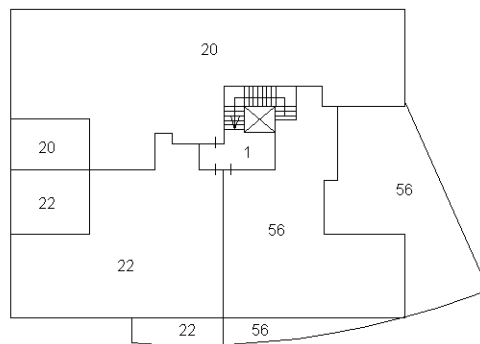

**PIANO QUARTO  
(SOTTOTETTO)**

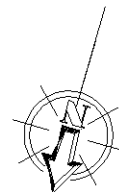

Ultima planimetria in atti


Elaborato Planimetrico - Catasto dei Fabbricati - Situazione al 19/04/2024 - Comune di CORROPOLI(D043) - < Foglio 23 Particella 434 >

## ACCERTAMENTO DELLA PROPRIETÀ IMMOBILIARE URBANA ELENCO DEI SUBALTERNI ASSEGNATI

Comune CORROPOLI	Sezione	Foglio 23	Particella 434	Tipo mappale	del:
---------------------	---------	--------------	-------------------	--------------	------

Sub	UBICAZIONE via/piazza	n.civ	Piani	Scala	Int	DESCRIZIONE
1	contrada vibrata		S1-T - 1-2 - 3-4			AREA ESTERNA, VANO SCALA, SPAZIO DI MANOVRA AL PIANO S1, LOCALE SERBATOI E VANO MOTORE ASCENSORE AL PIANO S1, B.C.N.C. A TUTTI I SUB
2	contrada vibrata		T			AREA ESTERNA, B.C.N.C. AI SUB 4,5,6,54,55
4	contrada vibrata		T			NEGOZIO
5	contrada vibrata		T			NEGOZIO
6	contrada vibrata		T			NEGOZIO
7	contrada vibrata		1			ABITAZIONE DI TIPO CIVILE
8	contrada vibrata		S1-1			ABITAZIONE DI TIPO CIVILE
10	contrada vibrata		1			ABITAZIONE DI TIPO CIVILE
11	contrada vibrata		1			ABITAZIONE DI TIPO CIVILE
13	contrada vibrata		2			ABITAZIONE DI TIPO CIVILE
14	contrada vibrata		2			ABITAZIONE DI TIPO CIVILE
15	contrada vibrata		2			ABITAZIONE DI TIPO CIVILE
16	contrada vibrata		3			ABITAZIONE DI TIPO CIVILE
17						SOPPRESSO
18	contrada vibrata		3			ABITAZIONE DI TIPO CIVILE
19	contrada vibrata		3			ABITAZIONE DI TIPO CIVILE
20	contrada vibrata		4			ABITAZIONE DI TIPO CIVILE
22	contrada vibrata		S1-4			ABITAZIONE DI TIPO CIVILE
24	contrada vibrata		S1			AUTORIMESSA
25	contrada vibrata		S1			AUTORIMESSA
26	contrada vibrata		S1			AUTORIMESSA
27	contrada vibrata		S1			AUTORIMESSA
28	contrada vibrata		S1			AUTORIMESSA
29	contrada vibrata		S1			AUTORIMESSA
30	contrada vibrata		S1			AUTORIMESSA
31						SOPPRESSO
32	contrada vibrata		S1			AUTORIMESSA
33	contrada vibrata		S1			AUTORIMESSA
34	contrada vibrata		S1			AUTORIMESSA
35	contrada vibrata		S1			AUTORIMESSA
36	contrada vibrata		S1			AUTORIMESSA
37	contrada vibrata		S1			LOCALE DI DEPOSITO

38					SOPPRESSO
39					SOPPRESSO
40	contrada vibrata		T		POSTO AUTO SCOPERTO
41	contrada vibrata		T		POSTO AUTO SCOPERTO
42	contrada vibrata		T		POSTO AUTO SCOPERTO
43	contrada vibrata		T		POSTO AUTO SCOPERTO
44	contrada vibrata		T		POSTO AUTO SCOPERTO
45	contrada vibrata		T		POSTO AUTO SCOPERTO
46	contrada vibrata		T		POSTO AUTO SCOPERTO
47	contrada vibrata		T		POSTO AUTO SCOPERTO
48	contrada vibrata		T		POSTO AUTO SCOPERTO
49	contrada vibrata		T		POSTO AUTO SCOPERTO
50	contrada vibrata		1		UFFICIO
51	contrada vibrata		S1		AUTORIMESSA
52	contrada vibrata		S1		AUTORIMESSA
53					SOPPRESSO
54	contrada vibrata		T		NEGOZIO
55	contrada vibrata		T		NEGOZIO
56	contrada vibrata		4		ABITAZIONE DI TIPO CIVILE
57	VIALE GRAN SASSO		3		ABITAZIONE DI TIPO CIVILE
58	VIALE GRAN SASSO		S1		AUTORIMESSA
59	viale gran sasso		2		ABITAZIONE DI TIPO CIVILE
60	viale gran sasso	SNC	S1		AUTORIMESSA

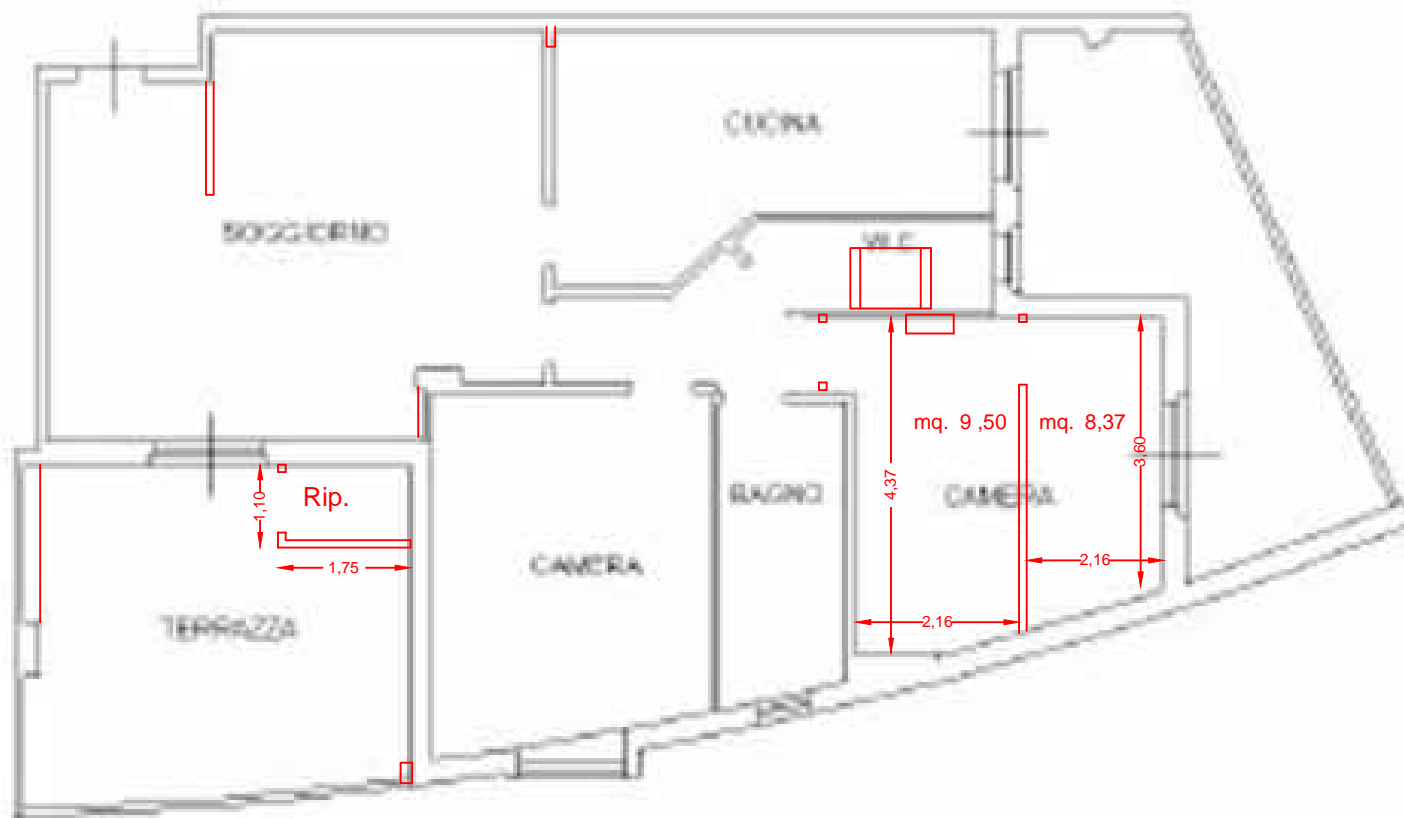

## PIANO TERZO

n. 270 nC

Legenda: Opere difformi