

**Agenzia del Territorio
CATASTO FABBRICATI
Ufficio Provinciale di
Siena**

Dichiarazione protocollo n. SI0093487 del 06/09/2012

Planimetria di u.i.u. in Comune di Asciano

Corso Giacomo Matteotti

civ. 110

Identificativi Catastali:

Sezione:
Foglio: 244

Particella: 51

Subalterno: 8


Compilata da:
Lorenzoni Paolo

Iscritto all'albo:
Periti Edili


Prov. Siena

N. 431


Scheda n. 1 Scala 1:200

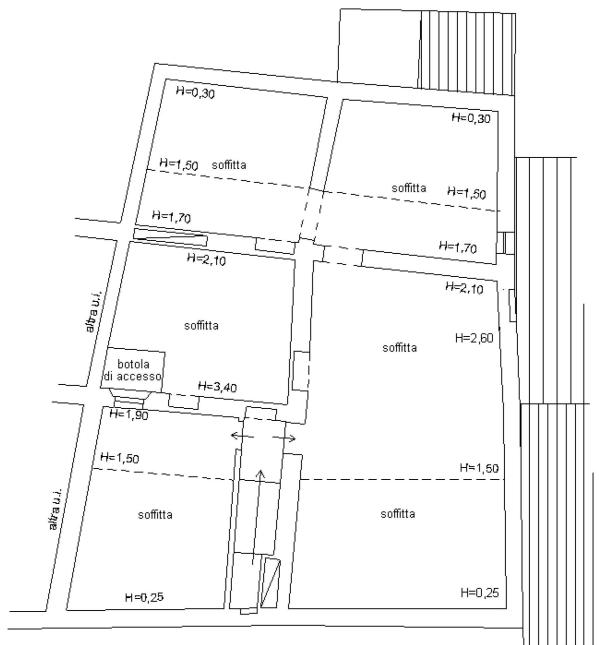


PIANO TERZO SOTTOTETTO

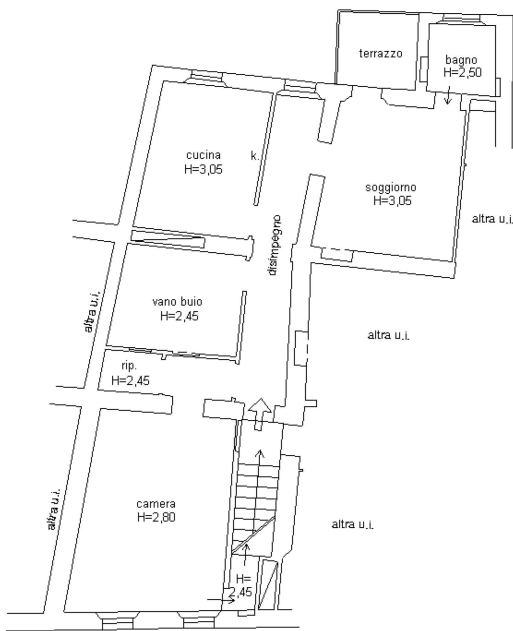

PIANO SECONDO

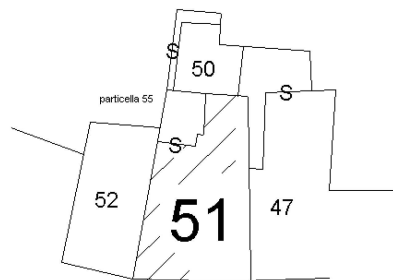

Estratto di mappa

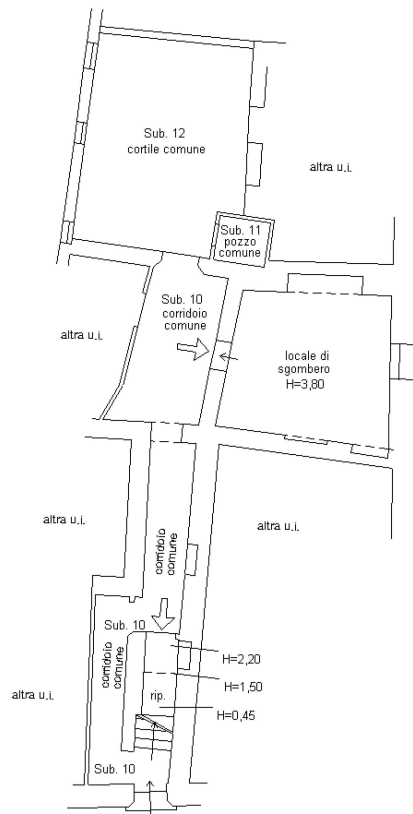

PIANO TERRA



Ultima planimetria in atti

Data: 28/02/2022 - n. T316675 - Richiedente: RDAPLA55L30B984S

Totale schede: 1 - Formato di acquisizione: A4(210x297) - Formato stampa richiesto: A4(210x297)

Catasto dei Fabbricati - Situazione al 28/02/2022 - Comune di ASCIANO(A461) - < Foglio 244 - Particella 51 - Subalterno 8 >

Firmato **DE CORRESO** (P) (ALCO) (M) (S) (D) (T) (AR) (UE) (AP) (C) (S) (TR) (A) (N) (G) (C) (S) 3 Serial#: 77d3f6cf9e19962819d3b84a3f44d9c2

