



VIA MARINA DI SORSO

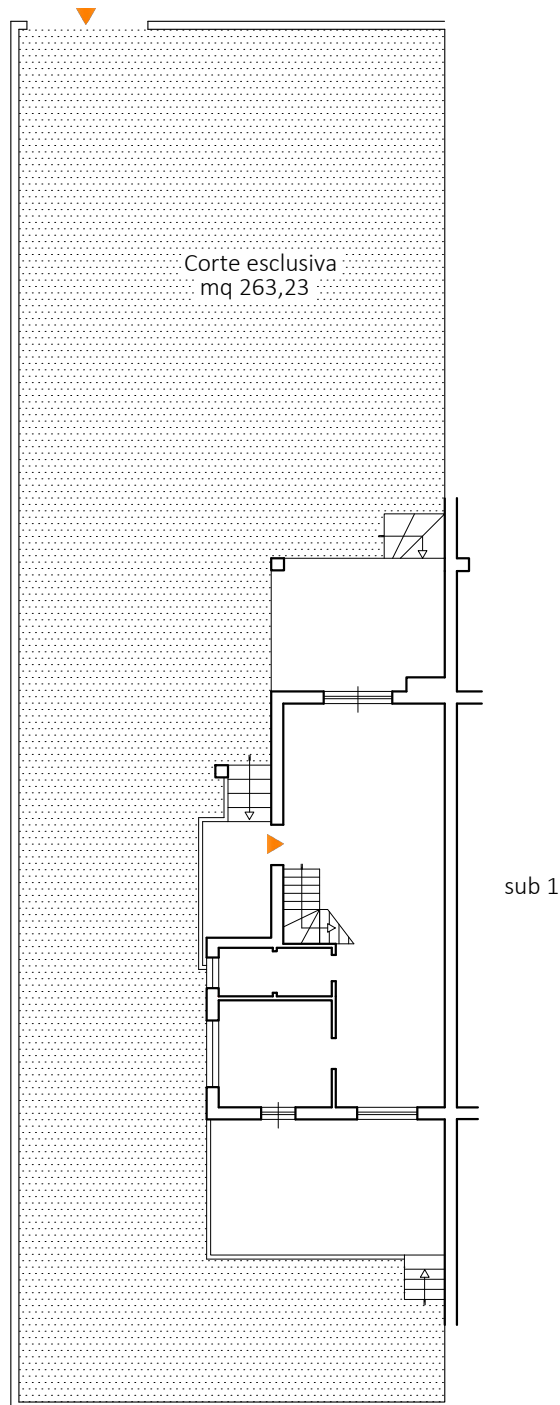



PLANIMETRIA PIANO TERRA con CORTE ESCLUSIVA

(Rilievo del 9 settembre 2024)

Tribunale di Civitavecchia Esecuzione Immobiliare R.G.E. 129/2024

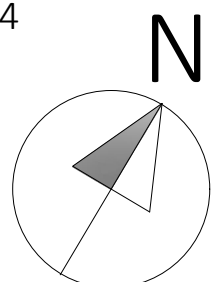


Scala 1:200

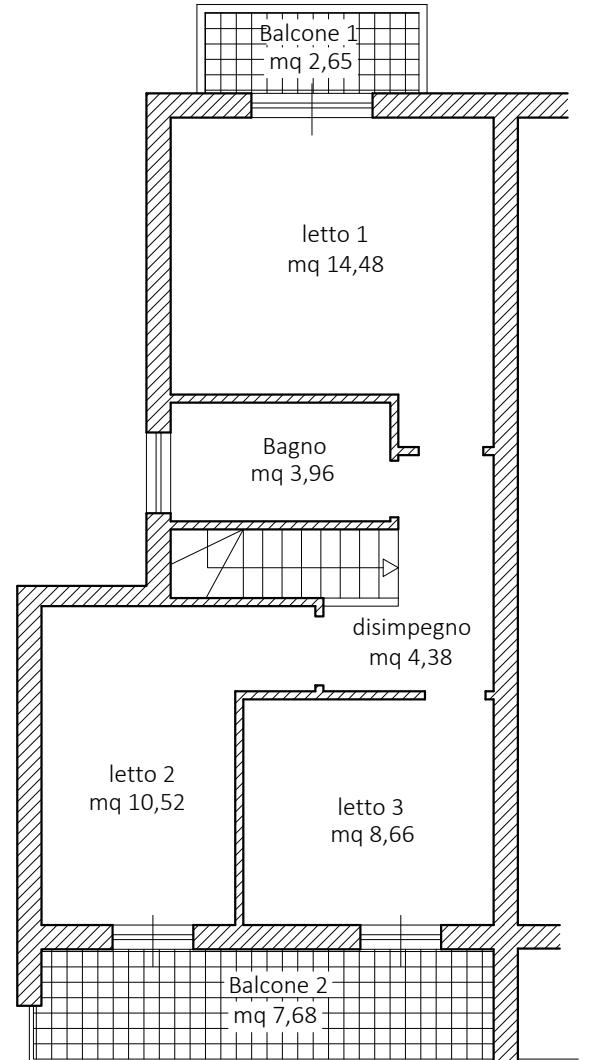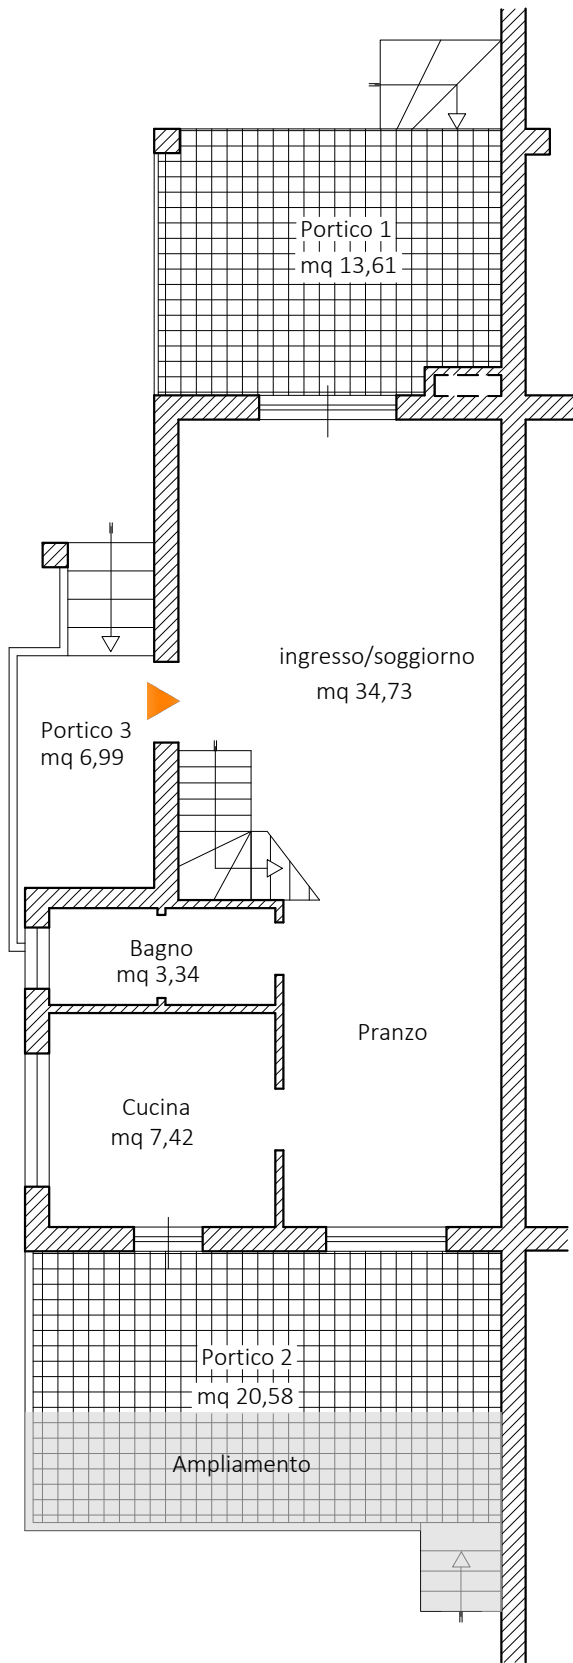


PLANIMETRIA PIANO TERRA E PIANO PRIMO
(Rilievo del 9 settembre 2024)

Tribunale di Civitavecchia Esecuzione Immobiliare R.G.E. 129/2024

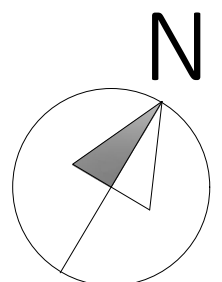


Scala 1:100

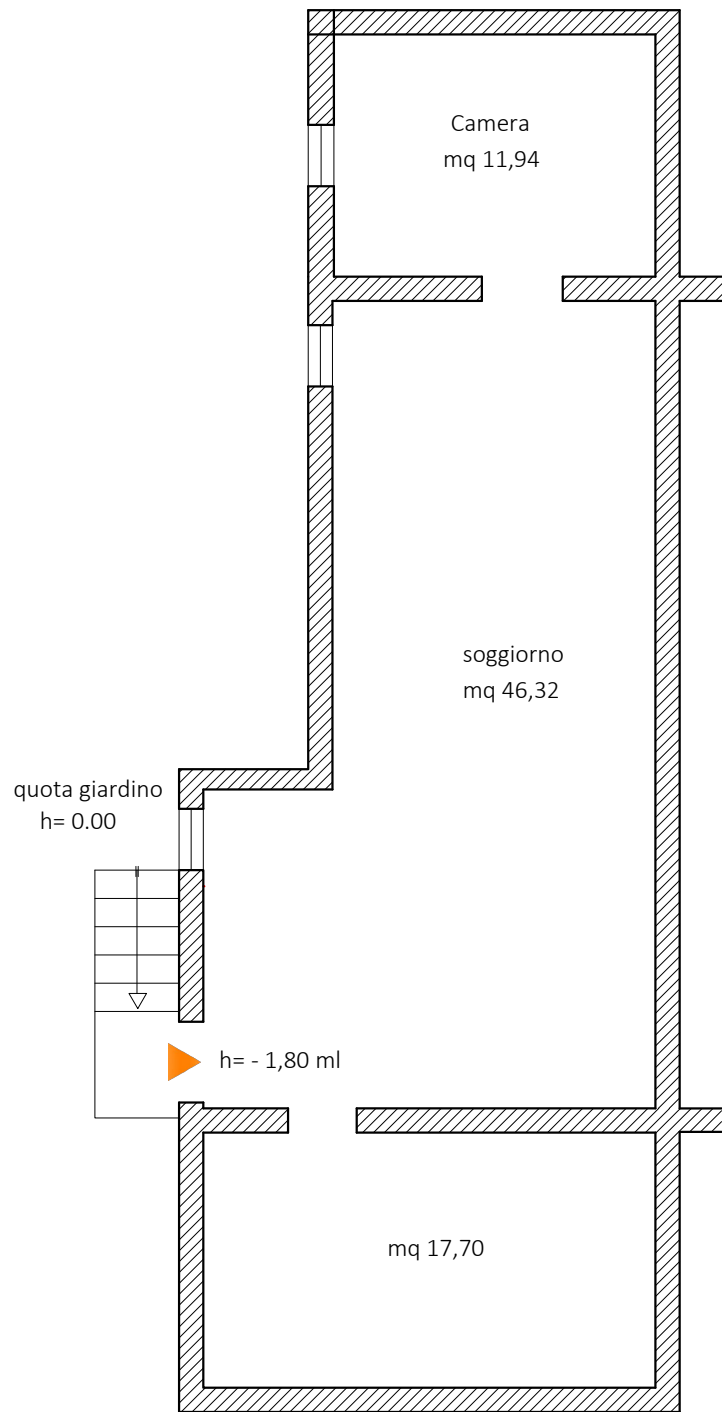



PLANIMETRIA PIANO SEMINTERRATO

(Rilievo del 9 settembre 2024)

Tribunale di Civitavecchia Esecuzione Immobiliare R.G.E. 129/2024

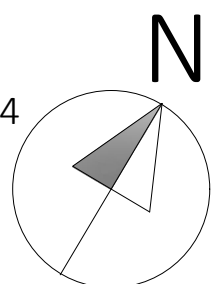


Scala 1:100

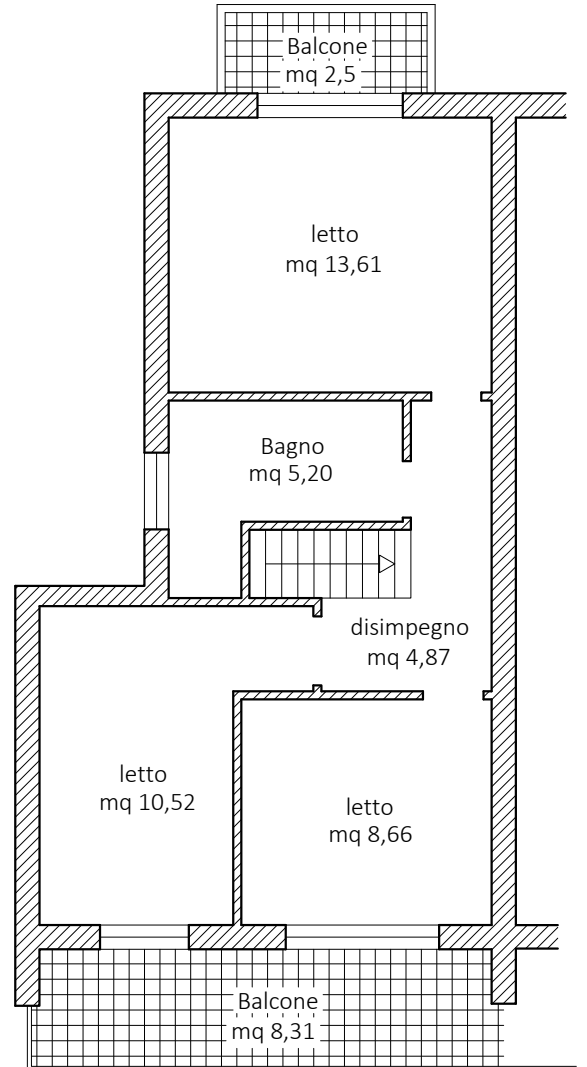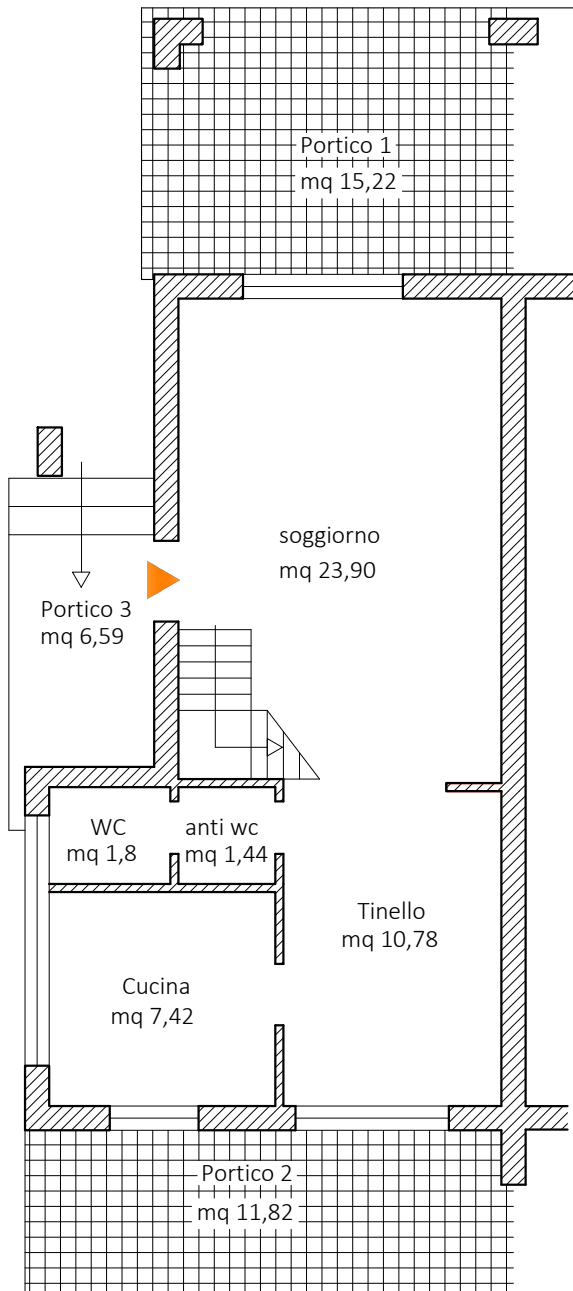

PLANIMETRIA PIANO TERRA E PIANO PRIMO

da PROGETTO

Tribunale di Civitavecchia Esecuzione Immobiliare R.G.E. 129/2024

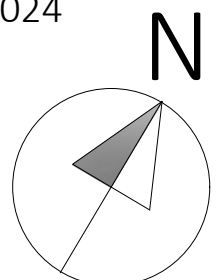

Scala 1:100