




PIANO TERRA

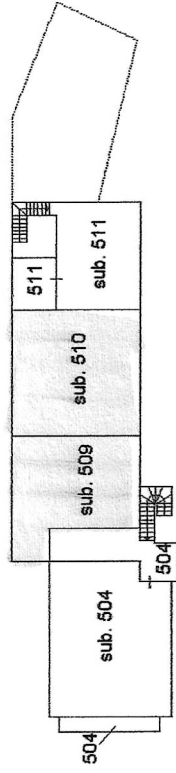

PIANO PRIMO

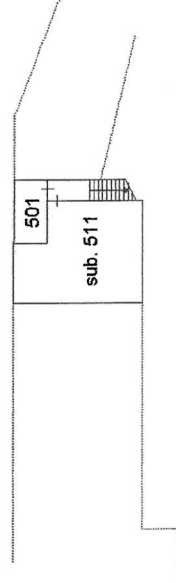


PIANO INTERRATO

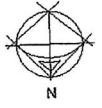

ORIENTAMENTO



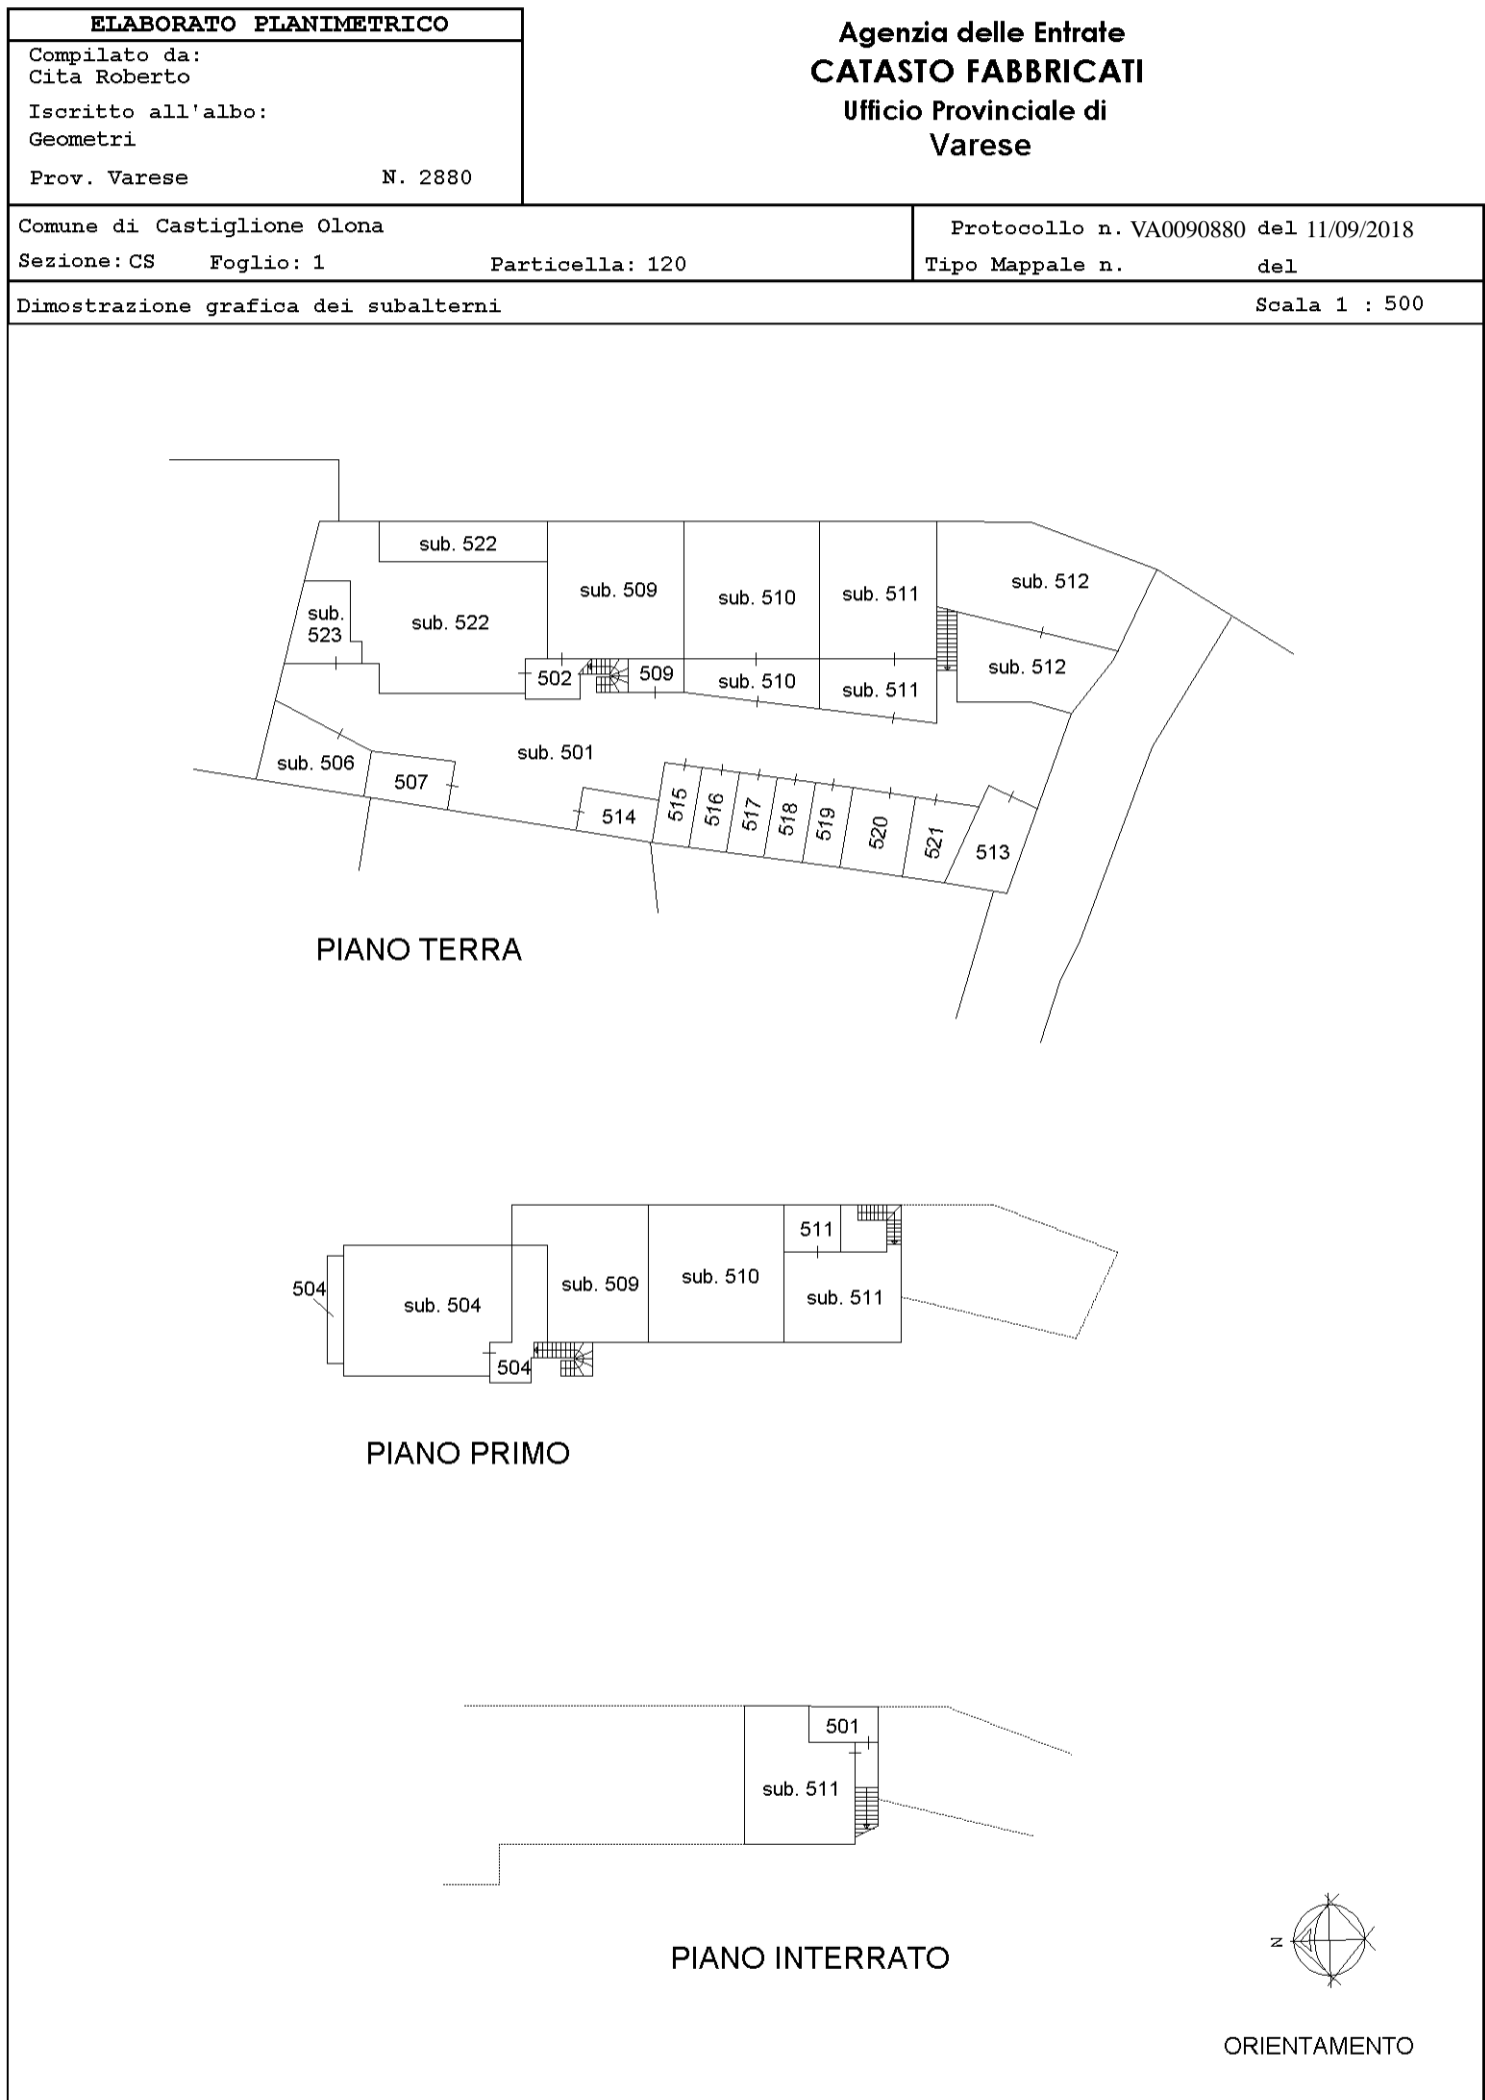

ACCERTAMENTO DELLA PROPRIETÀ IMMOBILIARE URBANA ELENCO DEI SUBALTERNI ASSEGNATI

Comune CASTIGLIONE OLONA	Sezione CS	Foglio 1	Particella 120	Tipo mappale	del:
-----------------------------	---------------	-------------	-------------------	--------------	------

Sub	UBICAZIONE via/piazza	n.civ	Piani	Scala	Int	DESCRIZIONE
501	via cesare battisti	111	T			CORTILE - BENE COMUNE NON CENSIBILE A TUTTI I SUBALTERNI
502	via cesare battisti	111	T			PORTICO - BENE COMUNE NON CENSIBILE AI SUBALTERNI 522, 504 E 509
503						SOPPRESSO
504	via cesare battisti	111	1			ABITAZIONE DI TIPO CIVILE
505						SOPPRESSO
506	via cesare battisti	111	T			BOX
507	via cesare battisti	111	T			BOX
509	via cesare battisti	111	T-1			UNITA' IN CORSO DI COSTRUZIONE
510	via cesare battisti	111	T-1			UNITA' IN CORSO DI COSTRUZIONE
511	via cesare battisti	111	T-1 - S1			LABORATORIO PER ARTI E MESTIERI
512	via cesare battisti	111	T-1			UNITA' IN CORSO DI COSTRUZIONE
513	via cesare battisti	111	T			BOX
514	via cesare battisti	111	T			POSTO AUTO SCOPERTO
515	via cesare battisti	111	T			POSTO AUTO SCOPERTO
516	via cesare battisti	111	T			POSTO AUTO SCOPERTO
517	via cesare battisti	111	T			POSTO AUTO SCOPERTO
518	via cesare battisti	111	T			POSTO AUTO SCOPERTO
519	via cesare battisti	111	T			POSTO AUTO SCOPERTO
520	via cesare battisti	111	T			POSTO AUTO SCOPERTO
521	via cesare battisti	111	T			POSTO AUTO SCOPERTO
522	via cesare battisti	111	T			ABITAZIONE DI TIPO CIVILE
523	via cesare battisti	111	T			BOX

Visura telematica



**Agenzia del Territorio
CATASTO FABBRICATI
Ufficio Provinciale di
Varese**

Dichiarazione protocollo n. VA0179408 del 08/06/2009

Planimetria di u.i.u. in Comune di Castiglione Olona

Via Cesare Battisti

civ. 111

Identificativi Catastali:

Sezione: CS

Foglio: 1

Particella: 120

Subalterno: 507

Compilata da:

Mentasti Walter

Iscritto all'albo:

Geometri


Prov. Varese

N. 875

Scheda n. 1


Scala 1:200

PIANO TERRENO

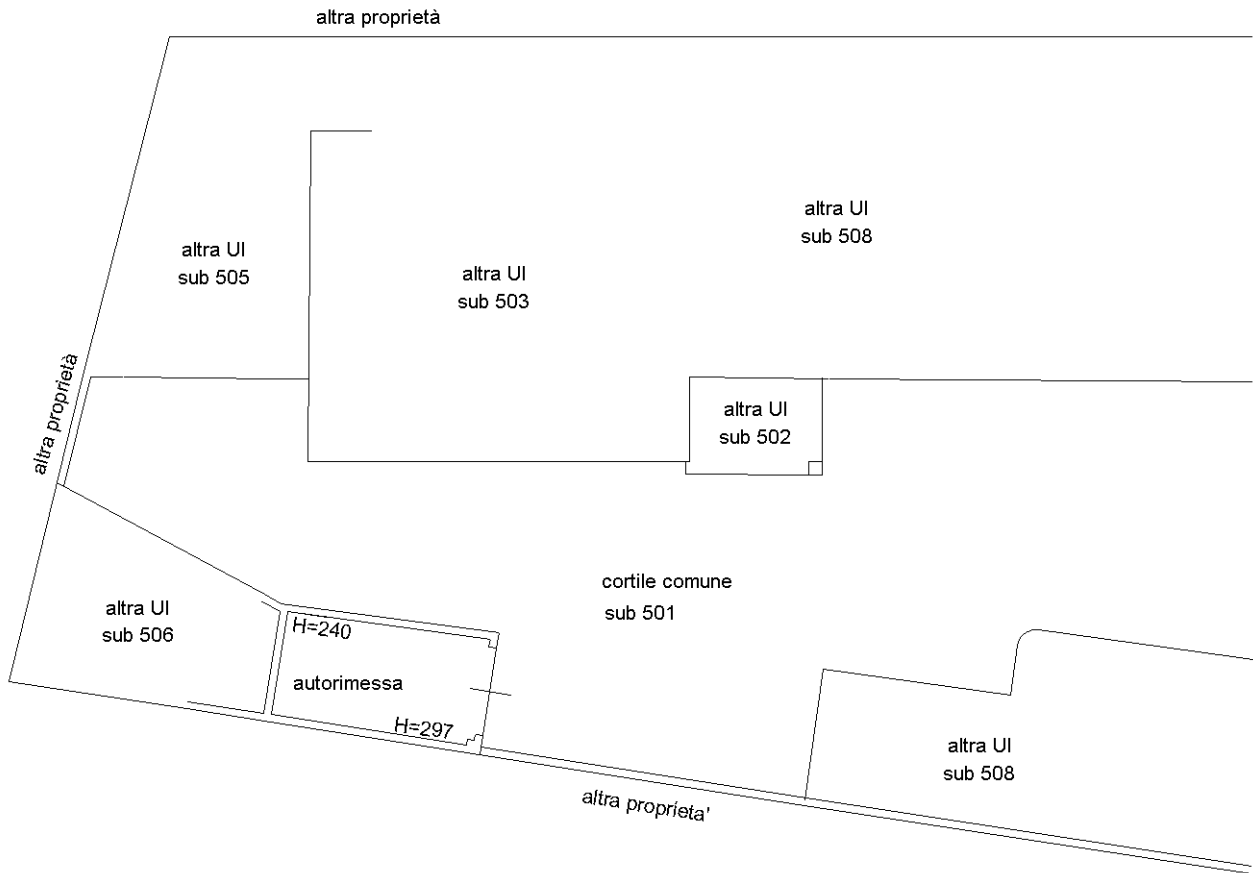

ORIENTAMENTO

Nord

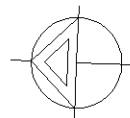


Ultima planimetria in atti


**Agenzia del Territorio
CATASTO FABBRICATI
Ufficio Provinciale di
Varese**

Dichiarazione protocollo n. VA0043045 del 10/02/2010 Planimetria di u.i.u. in Comune di Castiglione Olona Via Cesare Battisti civ. 111	
Identificativi Catastali: Sezione: CS Foglio: 1 Particella: 120 Subalterno: 516	Compilata da: Mentasti Walter Iscritto all'albo: Geometri Prov. Varese N. 875

Scheda n. 1 Scala 1:200

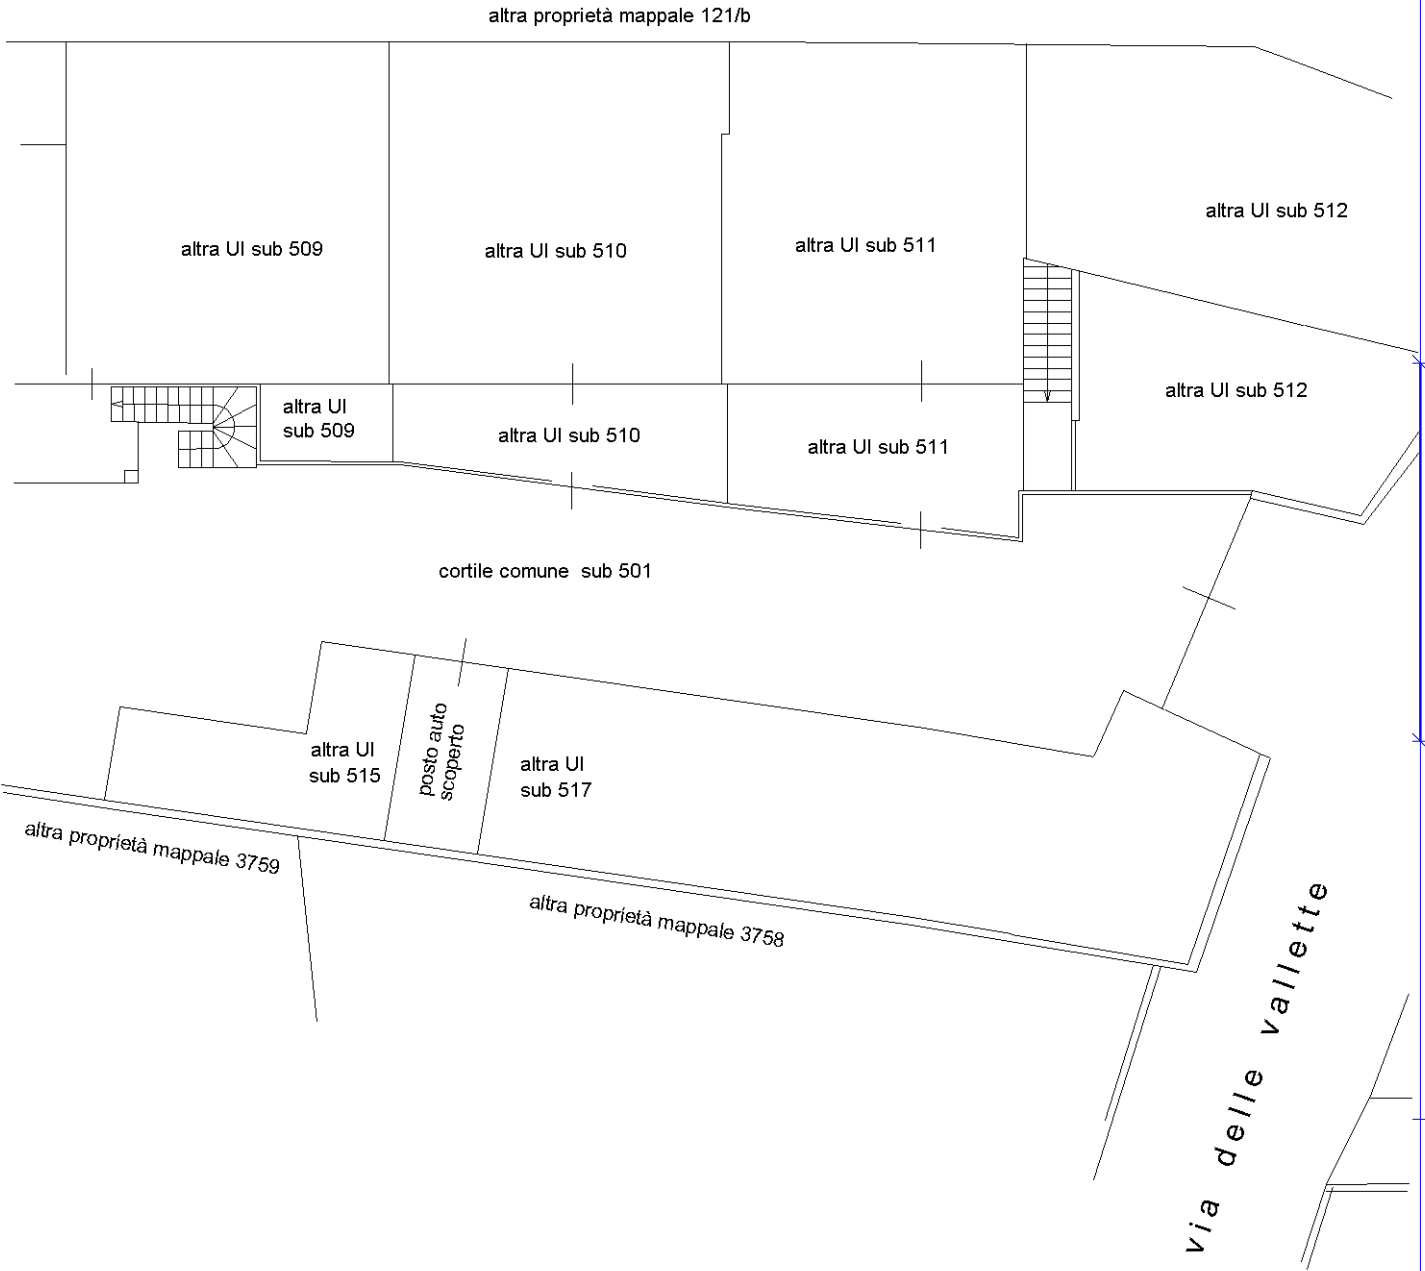

ORIENTAMENTO

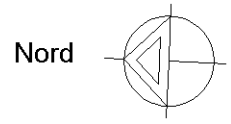

PIANO TERRENO

Ultima planimetria in atti

Catasto dei Fabbricati - Situazione al 19/03/2024 - Comune di CASTIGLIONE OLONA (C300) - < Sez. urbana CS - Foglio 1 - Particella 120 - Subalterno 516 >
Firmato digitalmente da: **ARUBARET** EU QUALIFIED CERTIFICATES CA G1 Serial#: 6476644720bf38b



**Agenzia del Territorio
CATASTO FABBRICATI
Ufficio Provinciale di
Varese**

Dichiarazione protocollo n. VA0043045 del 10/02/2010

Planimetria di u.i.u. in Comune di Castiglione Olona

Via Cesare Battisti

civ. 111

Identificativi Catastali:

Sezione: CS

Foglio: 1

Particella: 120

Subalterno: 517

Compilata da:
Mentasti Walter


Iscritto all'albo:
Geometri

Prov. Varese

N. 875


Scheda n. 1

Scala 1:200

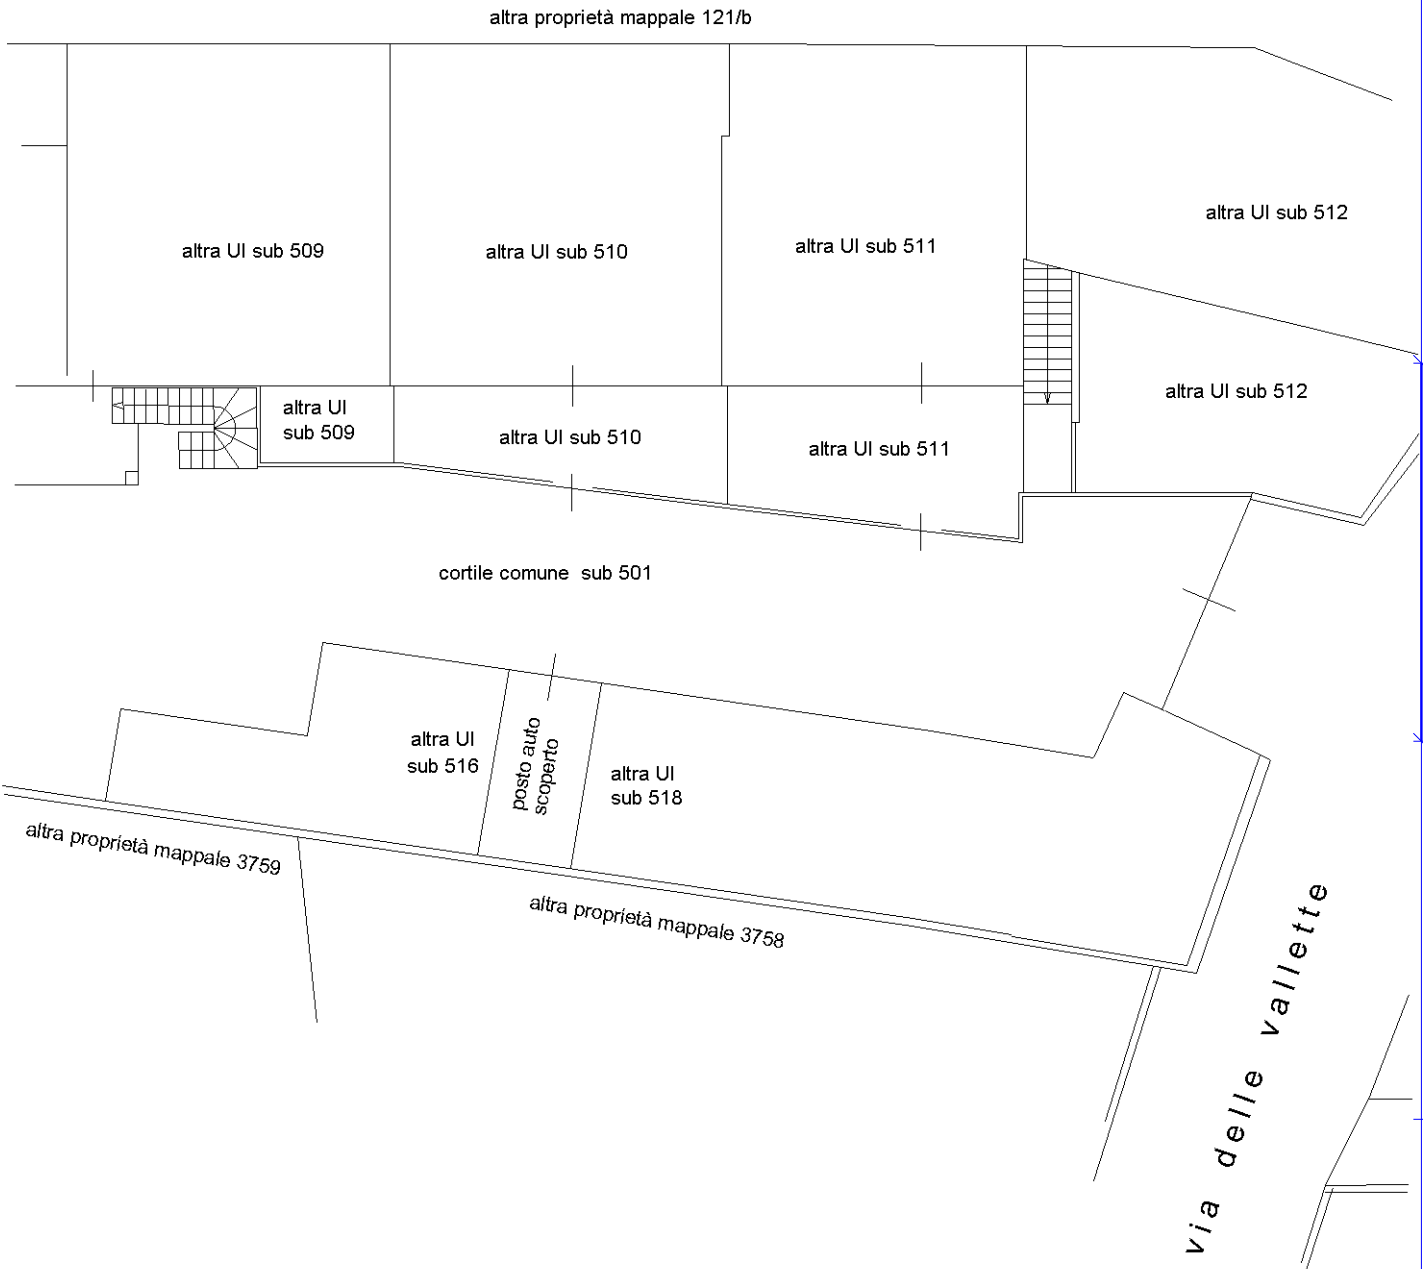

ORIENTAMENTO

Nord

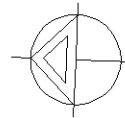

PIANO TERRENO

Ultima planimetria in atti



**Agenzia del Territorio
CATASTO FABBRICATI
Ufficio Provinciale di
Varese**

Dichiarazione protocollo n. VA0043045 del 10/02/2010

Planimetria di u.i.u. in Comune di Castiglione Olona

Via Cesare Battisti

civ. 111

Identificativi Catastali:

Sezione: CS

Foglio: 1

Particella: 120

Subalterno: 518

Compilata da:
Mentasti Walter


Iscritto all'albo:
Geometri

Prov. Varese

N. 875

Scheda n. 1

Scala 1:200

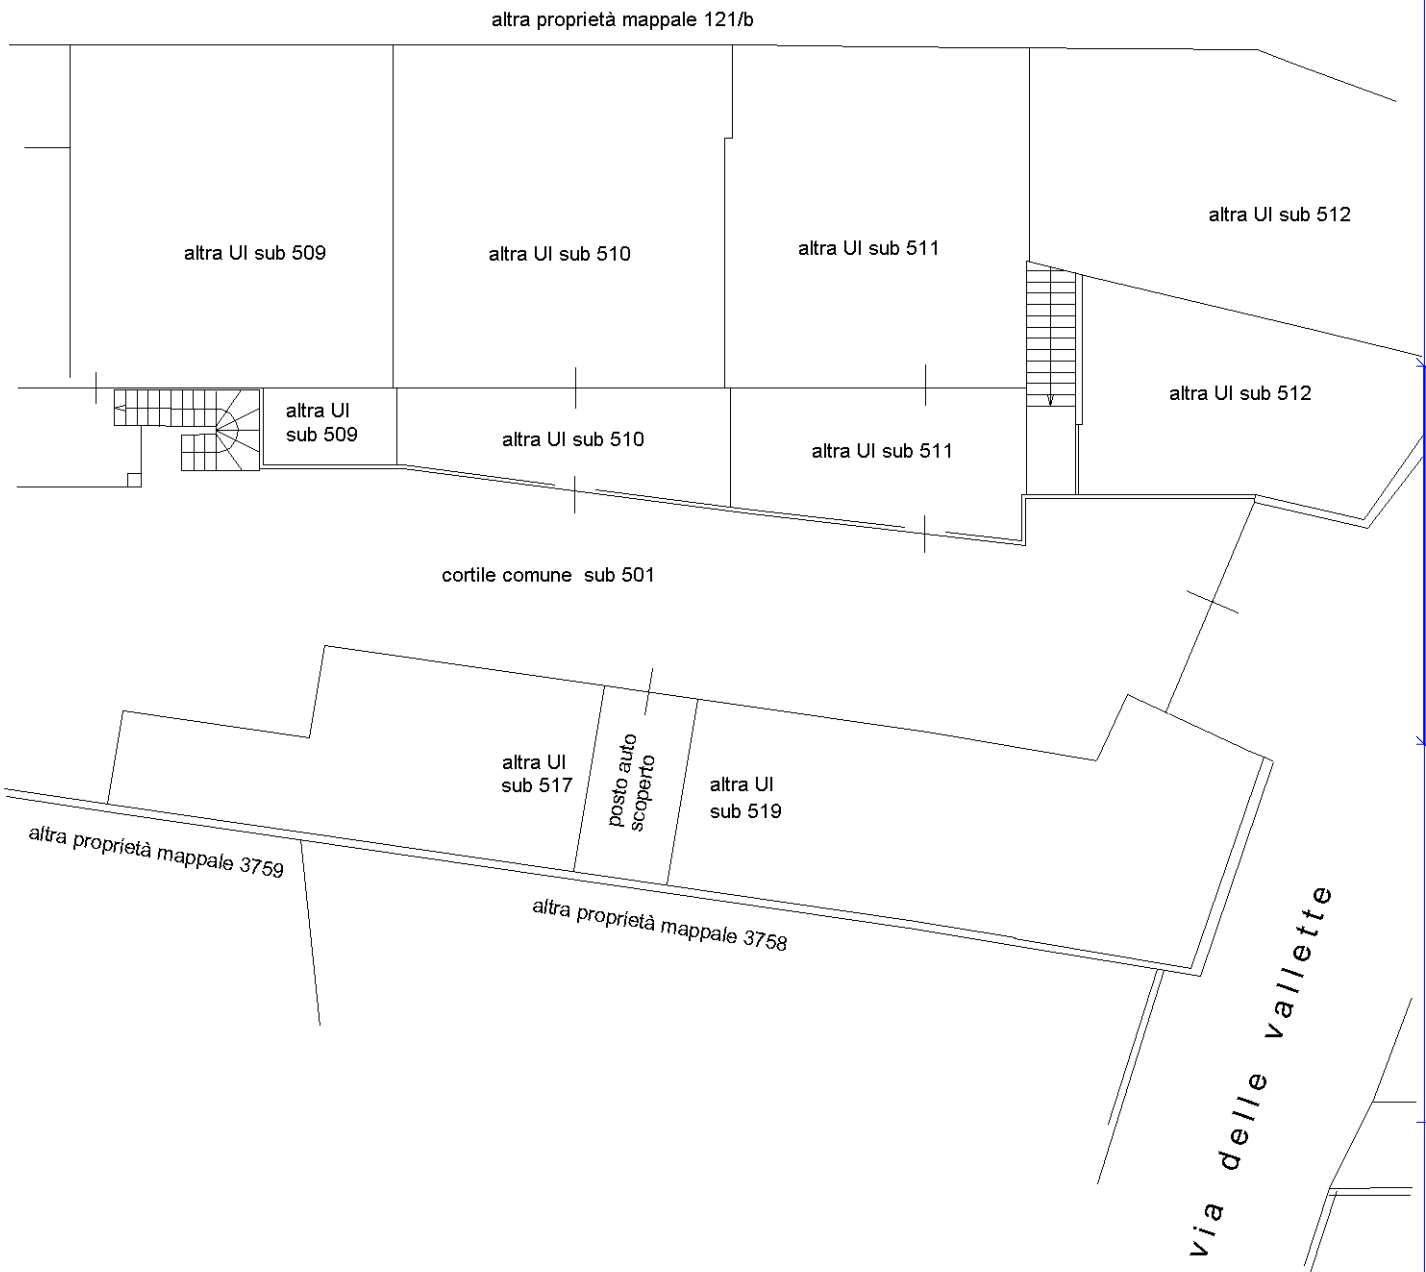

ORIENTAMENTO



PIANO TERRENO

Ultima planimetria in atti



**Agenzia del Territorio
CATASTO FABBRICATI
Ufficio Provinciale di
Varese**

Dichiarazione protocollo n. VA0043045 del 10/02/2010

Planimetria di u.i.u. in Comune di Castiglione Olona

Via Cesare Battisti

civ. 111

Identificativi Catastali:

Sezione: CS

Foglio: 1

Particella: 120

Subalterno: 519

Compilata da:

Mentasti Walter

Iscritto all'albo:

Geometri

Prov. Varese

N. 875

Scheda n. 1

Scala 1:200

altra proprietà mappale 121/b

altra UI sub 509

altra UI sub 510

altra UI sub 511

altra UI sub 512

altra UI
sub 509

altra UI sub 510

altra UI sub 511

altra UI sub 512

cortile comune sub 501

altra UI
sub 518

posto auto
scoperto

altra UI
sub 520


altra proprietà mappale 3759

altra proprietà mappale 3758

via delle vallette

ORIENTAMENTO

Nord

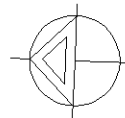

PIANO TERRENO

Ultima planimetria in atti



**Agenzia del Territorio
CATASTO FABBRICATI
Ufficio Provinciale di
Varese**

Dichiarazione protocollo n. VA0043045 del 10/02/2010

Planimetria di u.i.u. in Comune di Castiglione Olona

Via Cesare Battisti

civ. 111

Identificativi Catastali:

Sezione: CS

Foglio: 1

Particella: 120

Subalterno: 520

Compilata da:

Mentasti Walter

Iscritto all'albo:

Geometri

Prov. Varese

N. 875

Scheda n. 1

Scala 1:200

altra proprietà mappale 121/b

altra UI sub 509

altra UI sub 510

altra UI sub 511

altra UI sub 512

altra UI
sub 509

altra UI sub 510

altra UI sub 511

altra UI sub 512

cortile comune sub 501

altra UI
sub 519

posto auto
scoperto

altra UI
sub 521


altra proprietà mappale 3759

altra proprietà mappale 3758

Via delle vallette

ORIENTAMENTO

Nord

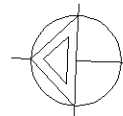

PIANO TERRENO

Ultima planimetria in atti



**Agenzia del Territorio
CATASTO FABBRICATI
Ufficio Provinciale di
Varese**

Dichiarazione protocollo n. VA0043045 del 10/02/2010

Planimetria di u.i.u. in Comune di Castiglione Olona

Via Cesare Battisti

civ. 111

Identificativi Catastali:

Sezione: CS

Foglio: 1

Particella: 120

Subalterno: 521

Compilata da:

Mentasti Walter

Iscritto all'albo:


Geometri

Prov. Varese

N. 875


Scheda n. 1

Scala 1:200

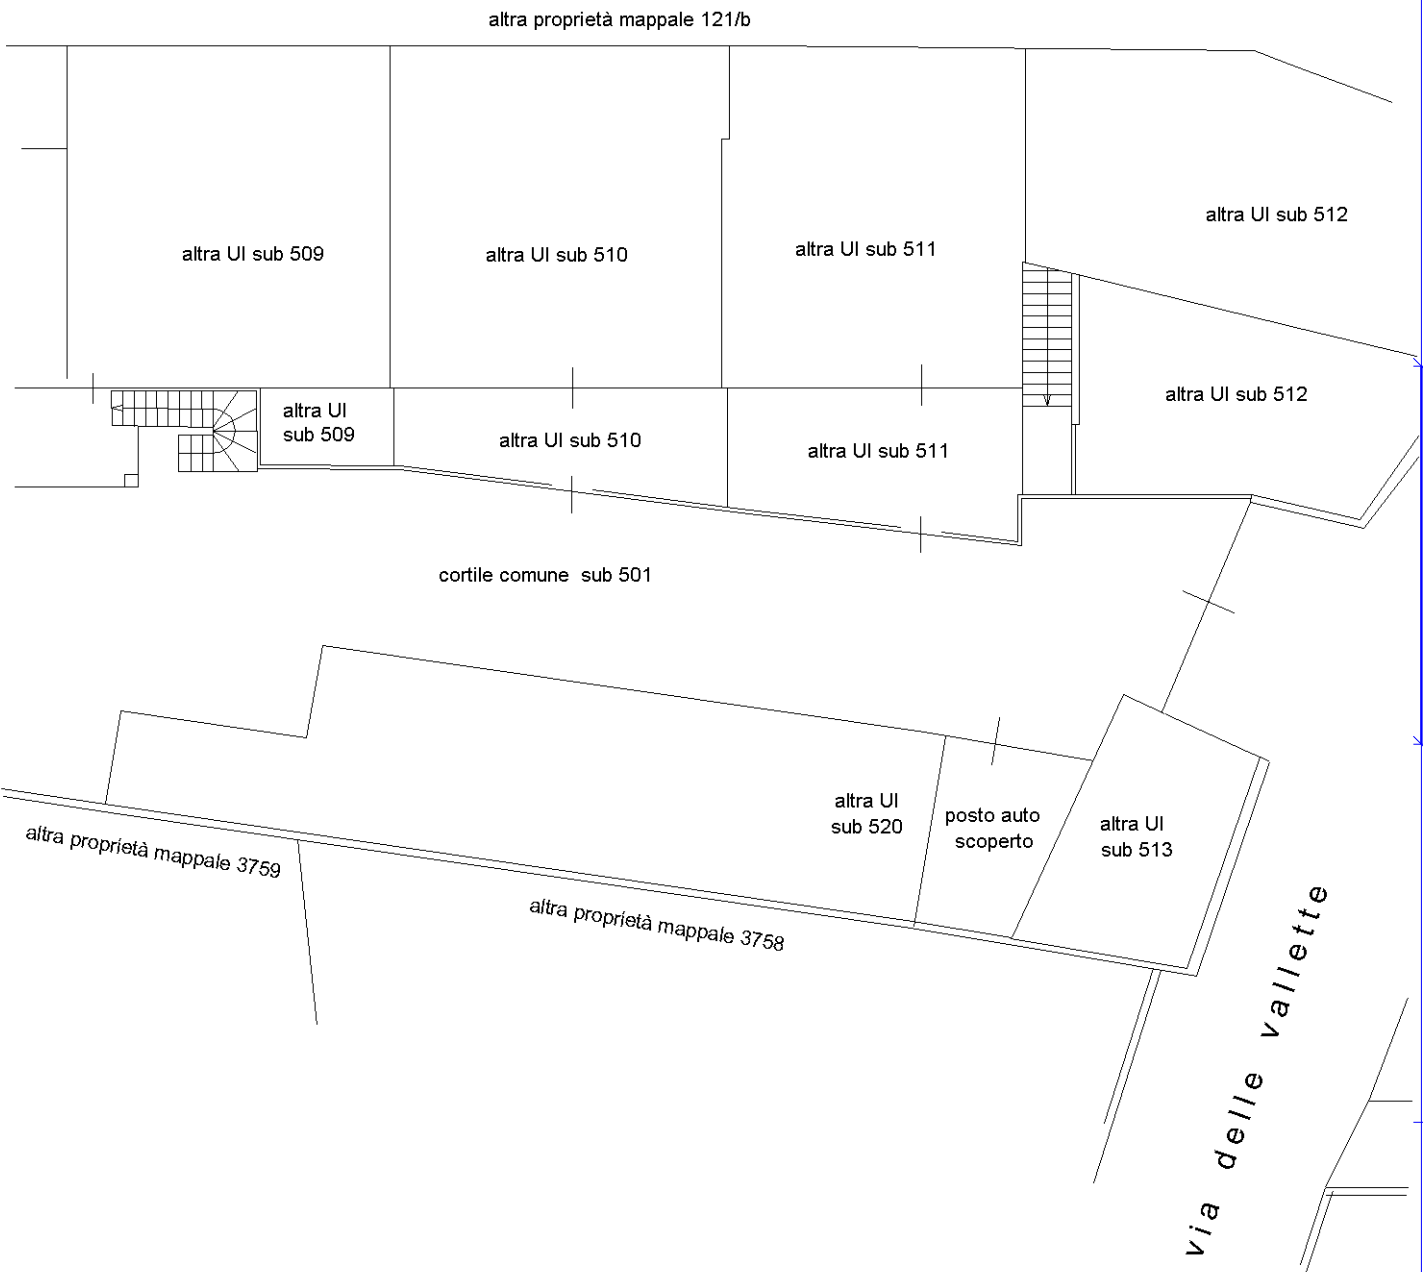

ORIENTAMENTO

Nord

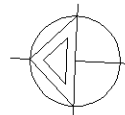

PIANO TERRENO

Ultima planimetria in atti

