


MOD. 44 (CEU)
LIRE
800

MINISTERO DELLE FINANZE
DIPARTIMENTO DEL TERRITORIO
CATASTO EDILIZIO URBANO (RDL 13-4-1939, n. 852)
via **JOLANDA DI SAVOIA**



MODULARIO
f. 10, mod. 44

Planimetria di u.i.u. in Com. **JOLANDA DI SAVOIA** CIV.

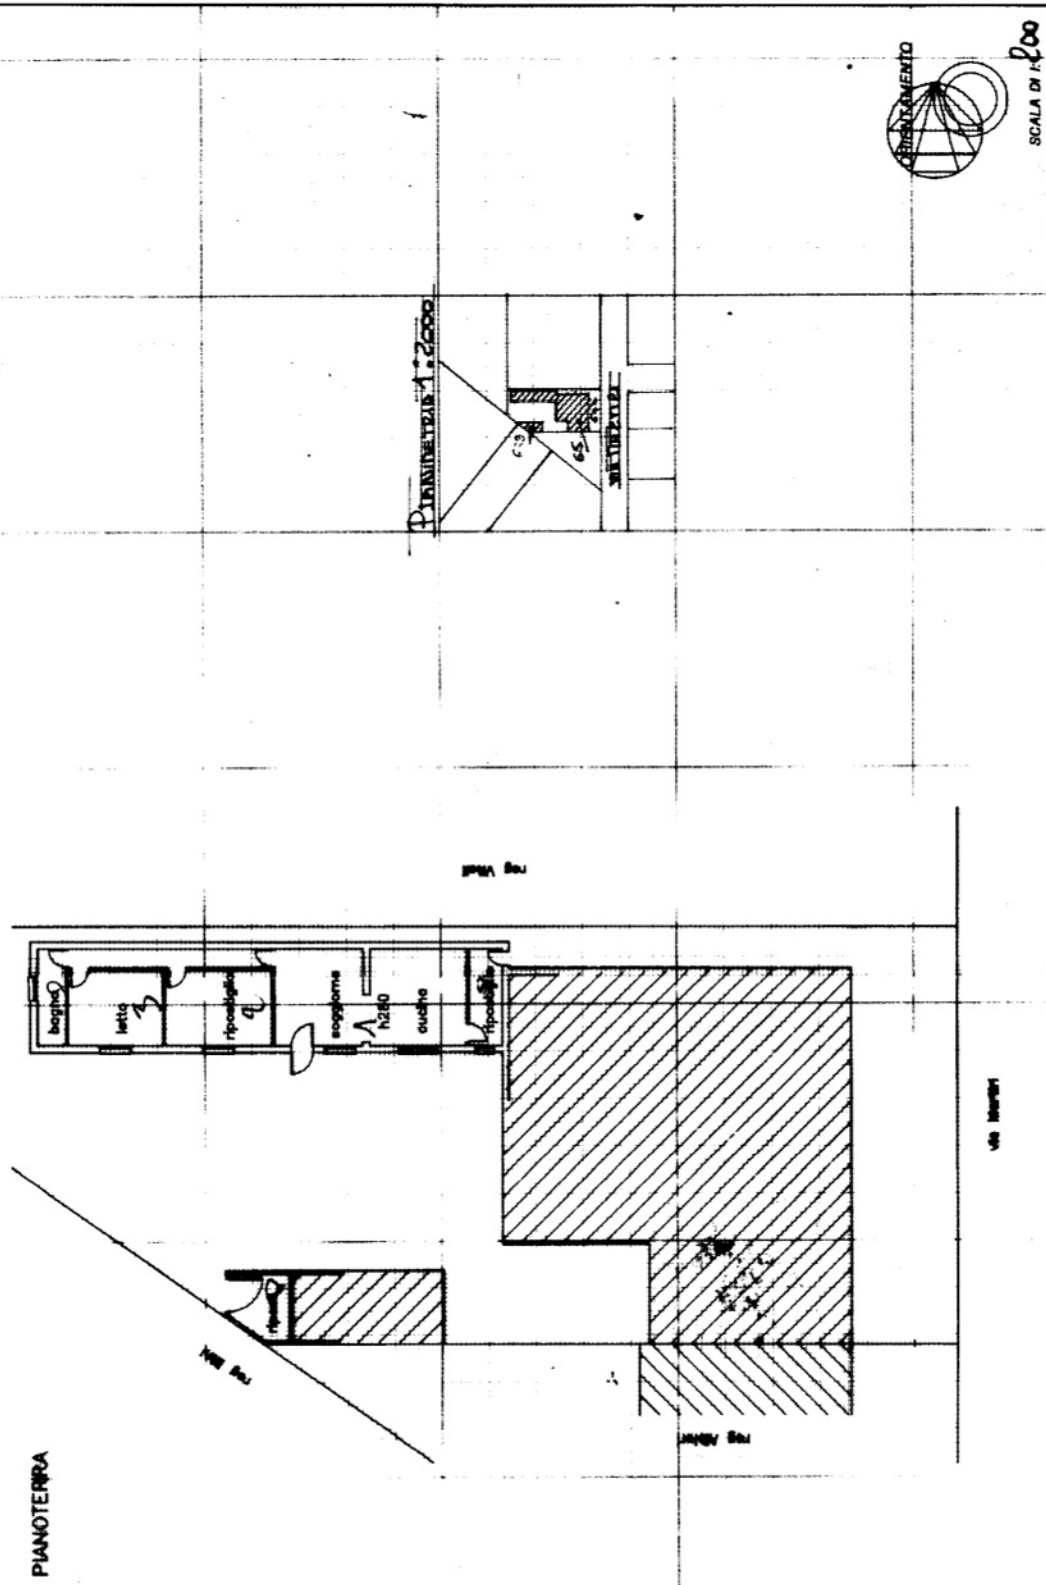

RESERVATO ALL'UFFICIO

SCALA DI 1:200

COMPILATA DA **GIUSEPPE FOLLI ANTONIO**

iscritto all'Albo dei **GEOMETRI**

n. **33** sub. **14** del **26 GEN 2001**

Foglio **65** - Particella **65** - Subalterno **14**

Dichiarazione di N.C.
Denuncia di variazione

UFFICIO CATASTI

2001

Ultima planimetria in atti