

**Agenzia delle Entrate
CATASTO FABBRICATI
Ufficio Provinciale di
Milano**

Dichiarazione protocollo n. MI0381299 del 19/07/2016

Planimetria di u.i.u. in Comune di Bovisio-masciago

Via Diaz

civ. 4

Identificativi Catastali:

Sezione:

Foglio: 6

Particella: 590

Subalterno: 6

Compilata da:

[REDACTED]
Iscritto all'albo:
Geometri


Prov. Milano

N. 11151

Scheda n. 1

Scala 1:200

PIANO TERRA
h. 2.70 mt

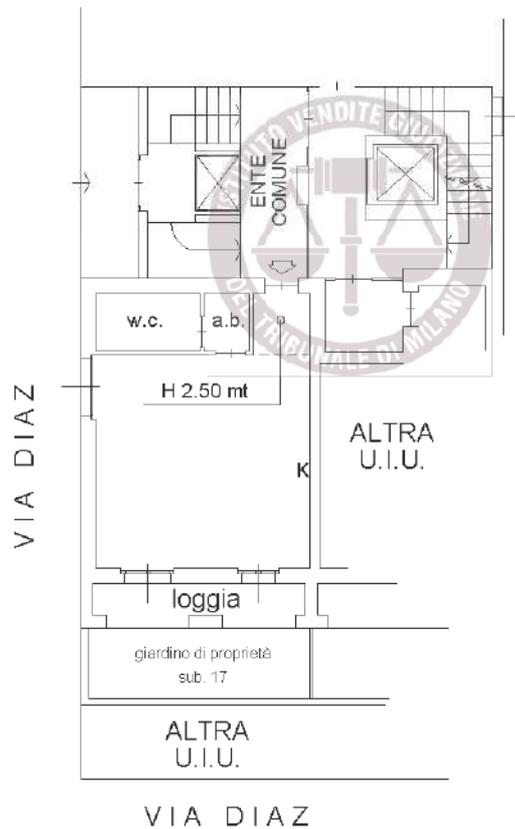

Ultima planimetria in atti