

**Agenzia delle Entrate  
CATASTO FABBRICATI  
Ufficio Provinciale di  
Milano**

Dichiarazione protocollo n. MI0381299 del 19/07/2016

Planimetria di u.i.u. in Comune di Bovisio-masciago

Via Diaz

civ. 6

Identificativi Catastali:

Sezione:

Foglio: 6

Particella: 590

Subalterno: 36

Compilata da:

Iscritto all'albo:  
Geometri

Prov. Milano


N. 11151

Scheda n. 1

Scala 1:200

# PIANO PRIMO SOTTOSTRADA

h. 2.35 mt

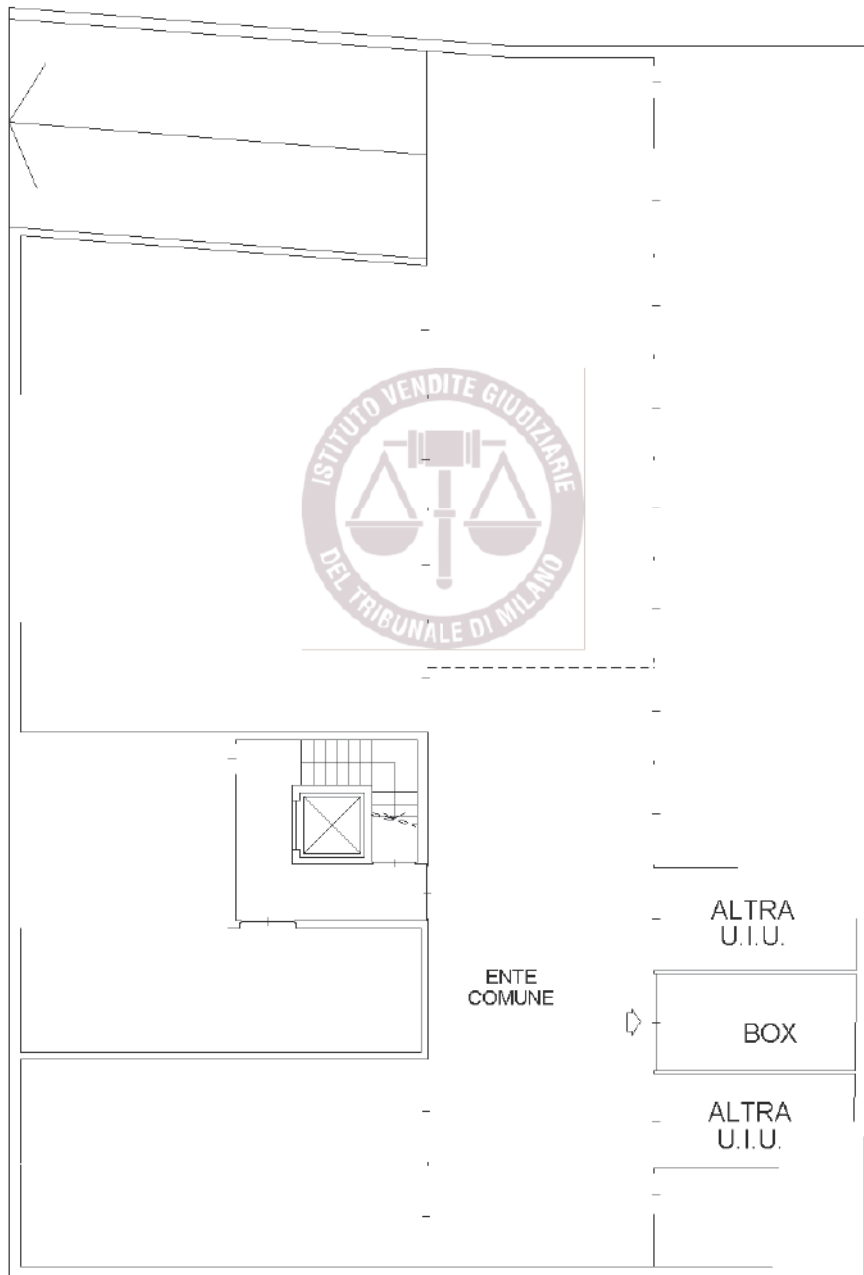

Catasto dei Fabbricati - Situazione al 19/12/2024 - Comune di BOVISIO-MASCIAGO(B105) - < Foglio 6 - Particella 590 - Subalterno 36 >  
VIA DIAZ n. 6 Piano S1

Ultima planimetria in atti