

**Agenzia delle Entrate
CATASTO FABBRICATI
Ufficio Provinciale di
Milano**

Dichiarazione protocollo n. **MI0381299** del **19/07/2016**

Planimetria di u.i.u. in Comune di Bovisio-masciago

Via Diaz

civ. 4

Identificativi Catastali:

Sezione:
Foglio: 6
Particella: 590
Subalterno: 7

Compilata da:

Iscritto all'albo:
Geometri


Prov. Milano

N. 11151

Scheda n. 1

Scala 1:200

**PIANO TERRA
h. 2.70 mt**

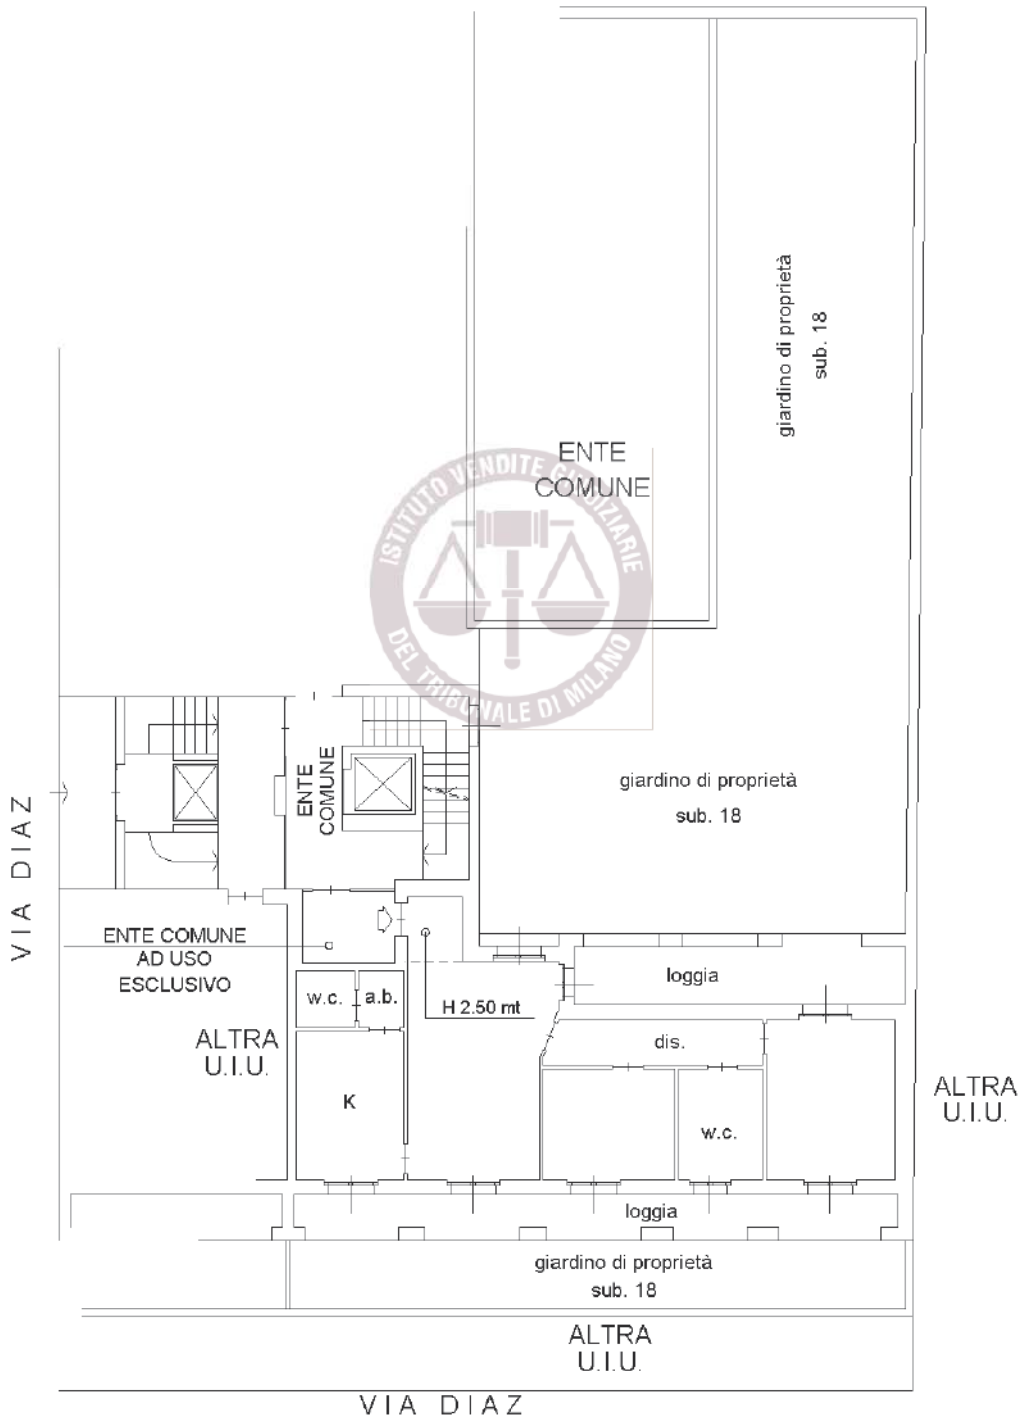

Catasto dei Fabbricati - Situazione al 07/05/2024 - Comune di BOVISIO-MASCIAGO(B105) - < Foglio 6 - Particella 590 - Subalterno 18 > - Uiu graffiata VIA DIAZ n. 4 Piano T

Ultima planimetria in atti