

ALLEGATO 3.9

CANTINE

DESCRIZIONE

Piccolo locale ad uso cantina-locale di sgombero, sito al piano interrato in area dedicata alle cantine. Le unità sono delimitate da murature realizzate in blocchetti di calcestruzzo ed in parte con murature in cemento armato.

Le finiture delle cantine:

- Pavimenti: in battuto di cemento.
- Porta di accesso in lamiera zincata dotata di serratura.
- Impianto di illuminazione interno.


NOTE

le cantine sono in numero di 10. sono esclusi i sub 24 e 27.

Cantina sub. 20

Bovisio Masciago - via Diaz, 4/6				
Unità			Piano	S.1
Tipologia	Cantina			
Dati catastali	Foglio 6	Mapp. 590	Sub. 20	
Sup. commerciale	mq. 3,26			
valore comm.	€. 1.304,00			

Data: 19/12/2024 - n. T329742 - Richiedente: GNNFLV55C28G823A

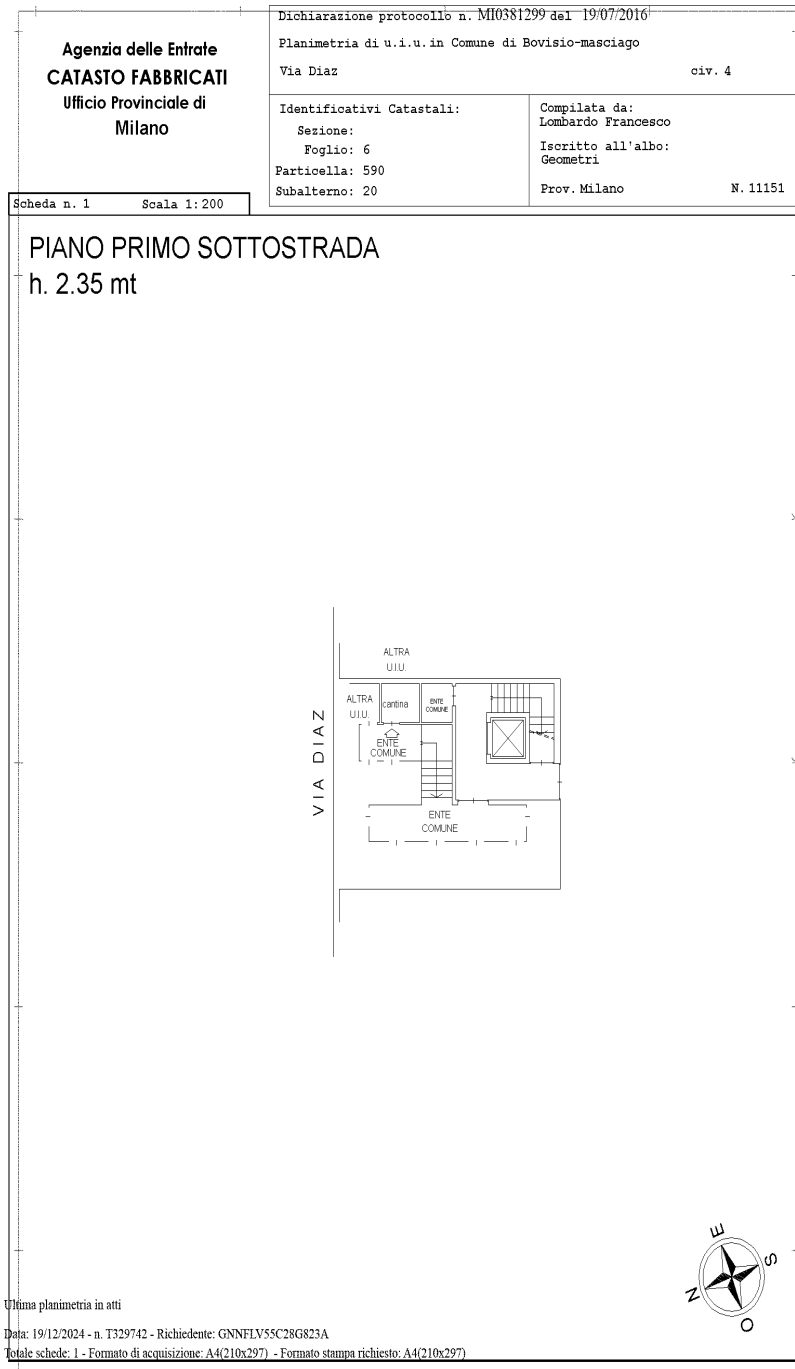

Cantina sub. 21

Bovisio Masciago - via Diaz, 4/6				
Unità			Piano	S.1
Tipologia	Cantina			
Dati catastali	Foglio 6	Mapp. 590	Sub. 21	
Sup. commerciale	mq. 3,05			
valore comm.	€. 1.220,00			

Data: 19/12/2024 - n. T329743 - Richiedente: GNNFLV55C28G823A

<p>Agenzia delle Entrate CATASTO FABBRICATI Ufficio Provinciale di Milano</p>	<p>Dichiarazione protocollo n. MI0381299 del 19/07/2016</p> <p>Planimetria di u.i.u. in Comune di Bovisio-masciago</p> <p>Via Diaz civ. 4</p>	
	<p>Identificativi Catastali:</p> <p>Sezione: Foglio: 6 Particella: 590 Subalterno: 21</p>	<p>Compilata da: Lombardo Francesco</p> <p>Iscritto all'albo: Geometri</p> <p>Prov. Milano N. 11151</p>
<p>Scheda n. 1 Scala 1: 200</p>	<p>PIANO PRIMO SOTTOSTRADA h. 2.35 mt</p>	
<p>Ultima planimetria in atti</p> <p>Data: 19/12/2024 - n. T329743 - Richiedente: GNNFLV55C28G823A</p> <p>Totale schede: 1 - Formato di acquisizione: A4(210x297) - Formato stampa richiesto: A4(210x297)</p>		

Causo dei Fabbricati - Situazione al 19/12/2024 - Comune di BOVISIO-MASCIAGO(B105) - < Foglio 6 - Particella 590 - Subalterno 21 >
 VIA DIAZ n. 4 Piano S1

Cantina sub. 22

Bovisio Masciago - via Diaz, 4/6				
Unità			Piano	S.1
Tipologia	Cantina			
Dati catastali	Foglio 6	Mapp. 590	Sub. 22	
Sup. commerciale	mq. 4,02			
valore comm.	€. 1.608,00			

Data: 19/12/2024 - n. T329744 - Richiedente: GNNFLV55C28G823A

Agenzia delle Entrate CATASTO FABBRICATI Ufficio Provinciale di Milano	Dichiarazione protocollo n. MI0381299 del 19/07/2016	
	Planimetria di u.i.u. in Comune di Bovisio-masciago	
	Via Diaz	civ. 4
Identificativi Catastali:	Compilata da: Lombardo Francesco	
Sezione:	Iscritto all'albo: Geometri	
Foglio: 6	Prov. Milano	
Particella: 590	N. 11151	
Subalterno: 22		

Scheda n. 1 Scala 1:200

PIANO PRIMO SOTTOSTRADA
h. 2.35 mt

Ultima planimetria in atti

Data: 19/12/2024 - n. T329744 - Richiedente: GNNFLV55C28G823A

Totale schede: 1 - Formato di acquisizione: A4(210x297) - Formato stampa richiesto: A4(210x297)

Canasto dei Fabbricanti - Sfruttazione al 19/12/2024 - Comune di BOVISIO-MASCIAGO(B105) -< Foglio 6 - Particella 590 - Subalterno 22 ->
VIA DIAZ n. 4 Piano S1

Cantina sub. 23

Bovisio Masciago - via Diaz, 4/6				
Unità			Piano	S.1
Tipologia	Cantina			
Dati catastali	Foglio 6	Mapp. 590	Sub. 23	
Sup. commerciale	mq. 4,87			
valore comm.	€. 1.948,00			

Data: 19/12/2024 - n. T329745 - Richiedente: GNNFLV55C28G823A

Agenzia delle Entrate CATASTO FABBRICATI Ufficio Provinciale di Milano	Dichiarazione protocollo n. MI0381299 del 19/07/2016	
	Planimetria di u.i.u. in Comune di Bovisio-masciago	
	Via Diaz	civ. 4
	Identificativi Catastali:	Compilata da: Lombardo Francesco
	Sezione:	Iscritto all'albo: Geometri
	Foglio: 6	Prov. Milano
	Particella: 590	N. 11151
	Subalterno: 23	

Scheda n. 1 Scala 1:200

PIANO PRIMO SOTTOSTRADA
h. 2.35 mt

VIA DIAZ

ALTRA UIU

ENTE COMUNE

ALTRA UIU

ALTRA UIU

ALTRA UIU

Catasto dei Fabbricati - Situazione al 19/12/2024 - Comune di BOVISIO-MASCIAGO(B105) - < Foglio 6 - Particella 590 - Subalterno 23 >
VIA DIAZ n. 4 Piano S1

Ultima planimetria in atti


Data: 19/12/2024 - n. T329745 - Richiedente: GNNFLV55C28G823A

Totale schede: 1 - Formato di acquisizione: A4(210x297) - Formato stampa richiesto: A4(210x297)

Cantina sub. 25

Bovisio Masciago - via Diaz, 4/6				
Unità			Piano	S.1
Tipologia	Cantina			
Dati catastali	Foglio 6	Mapp. 590	Sub. 25	
Sup. commerciale	mq. 3,42			
valore comm.	€. 1.368,00			

Data: 19/12/2024 - u. T331759 - Richiedente: GNNFLV55C28G823A

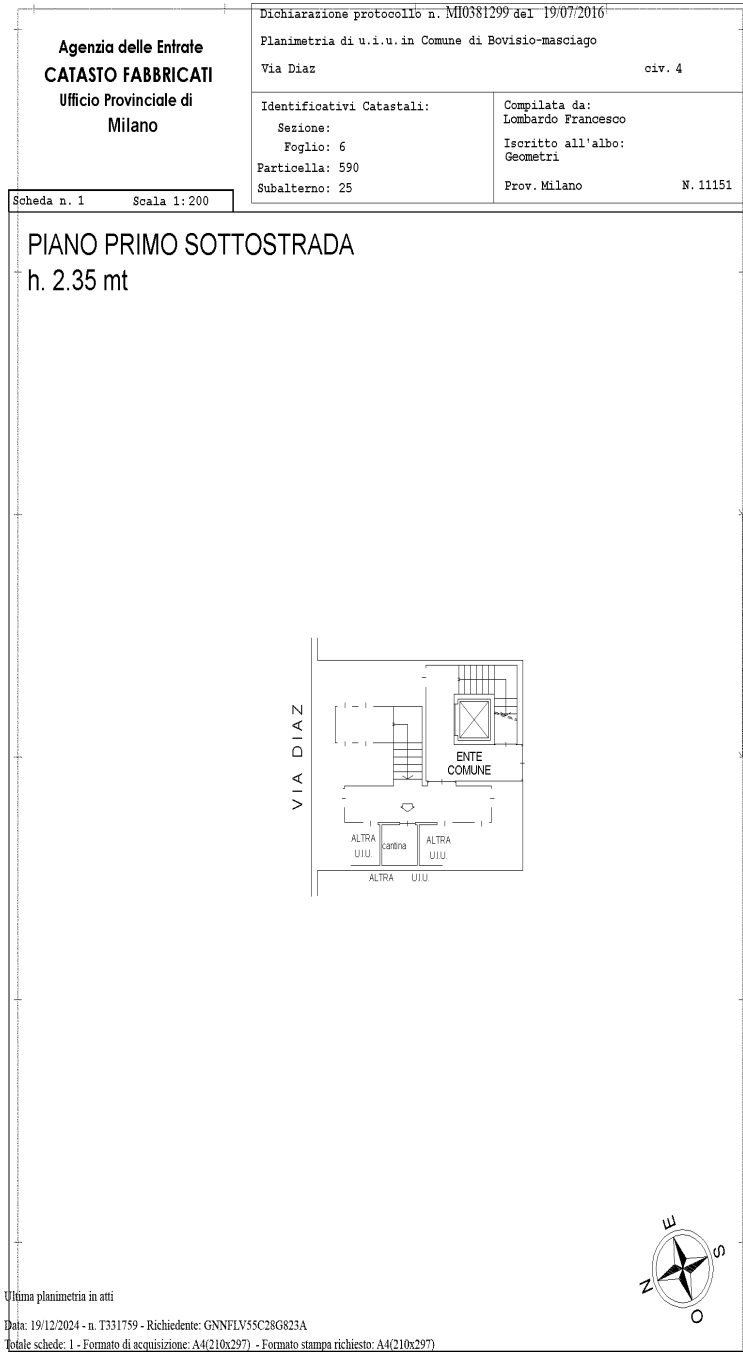

Cantina sub. 26

Bovisio Masciago - via Diaz, 4/6				
Unità			Piano	S.1
Tipologia	Cantina			
Dati catastali	Foglio 6	Mapp. 590	Sub. 26	
Sup. commerciale	mq. 3,42			
valore comm.	€. 1.368,00			

Data: 19/12/2024 - n. T331760 - Richiedente: GNNFLV55C28G823A

Agenzia delle Entrate CATASTO FABBRICATI Ufficio Provinciale di Milano	Dichiarazione protocollo n. MI0381299 del 19/07/2016	
	Planimetria di u.i.u. in Comune di Bovisio-masciago Via Diaz civ. 4	
	Identificativi Catastali: Sezione: Foglio: 6 Particella: 590 Subalterno: 26	Compilata da: Lombardo Francesco Isritto all'albo: Geometri Prov. Milano N. 11151

Scheda n. 1 Scala 1:200

PIANO PRIMO SOTTOSTRADA
h. 2.35 mt

VIA DIAZ

ENTE COMUNE

ALTRA UIU Cantina ALTRA UIU

ALTRA UIU

Ultima planimetria in atti

Data: 19/12/2024 - n. T331760 - Richiedente: GNNFLV55C28G823A

Totale schede: 1 - Formato di acquisizione: A4(210x297) - Formato stampa richiesto: A4(210x297)

Catasto dei Fabbricati - Situazione al 19/12/2024 - Comune di BOVISIO-MASCIAGO(B105) - < Foglio 6 - Particella 590 - Subalterno 26 >
VIA DIAZ n. 4 Piano S1

Cantina sub. 28


Bovisio Masciago - via Diaz, 4/6				
Unità			Piano	S.1
Tipologia	Cantina			
Dati catastali	Foglio 6	Mapp. 590	Sub. 28	
Sup. commerciale	mq. 4,87			
valore comm.	€. 1.948,00			

Data: 19/12/2024 - n. T331762 - Richiedente: GNNFLV55C28G823A

Agenzia delle Entrate CATASTO FABBRICATI Ufficio Provinciale di Milano	Dichiarazione protocollo n. MI0381299 del 19/07/2016	
	Planimetria di u.i.u. in Comune di Bovisio-masciago	
	Via Diaz	civ. 4
	Identificativi Catastali:	Compilata da: Lombardo Francesco
	Sezione: Foglio: 6	Iscritto all'albo: Geometri
	Particella: 590	Prov. Milano
	Subalterno: 28	N. 11151

Scheda n. 1 Scala 1:200

PIANO PRIMO SOTTOSTRADA
h. 2.35 mt

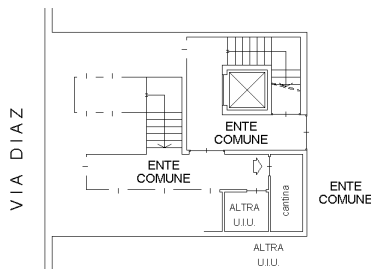

Ultima planimetria in atti

Data: 19/12/2024 - n. T331762 - Richiedente: GNNFLV55C28G823A

Totale schede: 1 - Formato di acquisizione: A4(210x297) - Formato stampa richiesto: A4(210x297)

Catasto dei Fabbricati - Situazione al 19/12/2024 - Comune di BOVISIO-MASCIAGO(B105) -< Foglio 6 - Particella 590 - Subalterno 28 >
VIA DIAZ, n. 4 Piano S1