

**Agenzia delle Entrate
CATASTO FABBRICATI
Ufficio Provinciale di
Milano**

Dichiarazione protocollo n. MI0381299 del 19/07/2016

Planimetria di u.i.u. in Comune di Bovisio-masciago

Via Diaz

civ. 4

Identificativi Catastali:

Sezione:
Foglio: 6
Particella: 590
Subalterno: 9

Compilata da:


[REDACTED]
Iscritto all'albo:
Geometri

Prov. Milano

N. 11151

Scheda n. 1 Scala 1:200

**PIANO PRIMO
h. 2.70 mt**

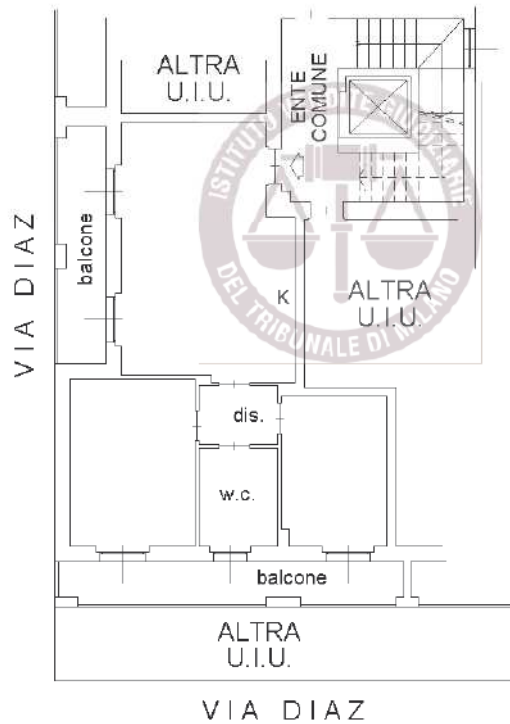

Ultima planimetria in atti