

Agenzia delle Entrate
CATASTO FABBRICATI
Ufficio Provinciale di
Milano

Dichiarazione protocollo n. MI0381299 del 19/07/2016

Planimetria di u.i.u. in Comune di Bovisio-masciago

Via Diaz

civ. 6

Identificativi Catastali:

Sezione:
Foglio: 6
Particella: 590
Subalterno: 37

Compilata da:

Iscritto all'albo:
Geometri

Prov. Milano


N. 11151

Scheda n. 1

Scala 1:200

PIANO PRIMO SOTTOSTRADA

h. 2.35 mt

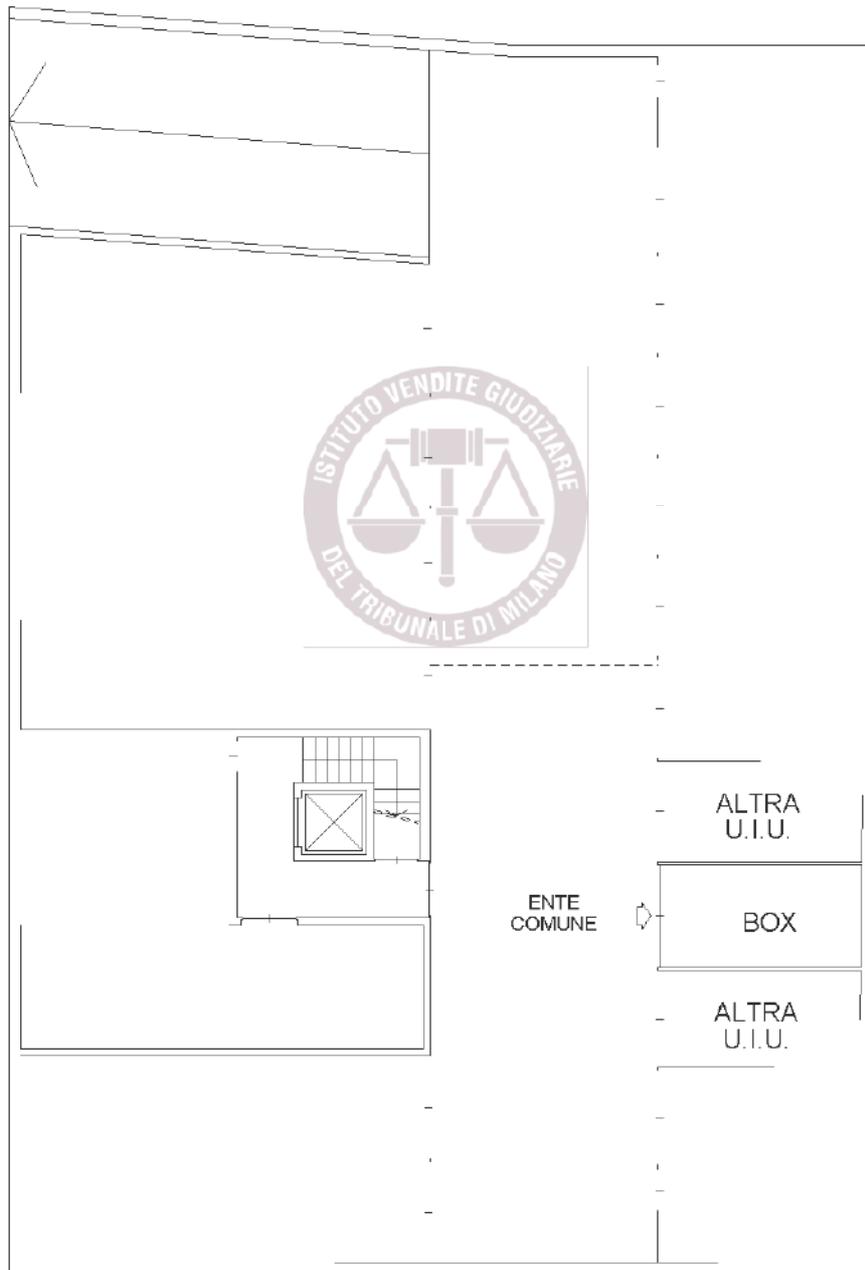

ALTRA U.I.U.

ENTE
COMUNE

ALTRA
U.I.U.

BOX

ALTRA
U.I.U.

